



LEGENDA ŠRAF

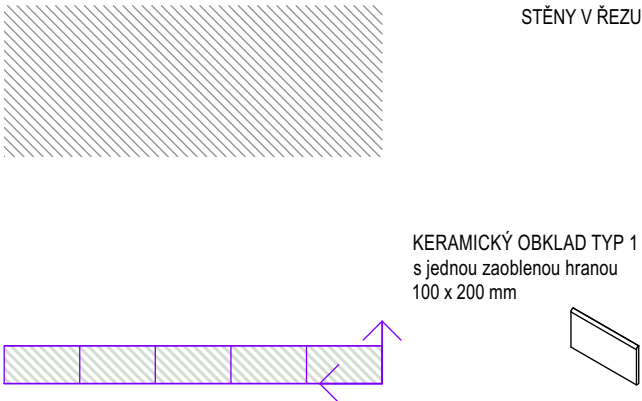


POVRCHY - STĚNY

 


TRUHLÁŘSKÉ VÝROBKY

POVRCHY - PODLAHA

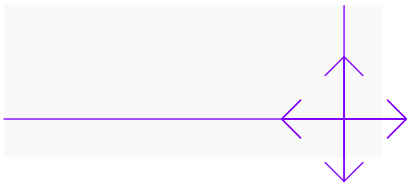

KERAMICKÁ DLAŽBA TYP 1  
1 200 x 1 200 mm

OBKLADY

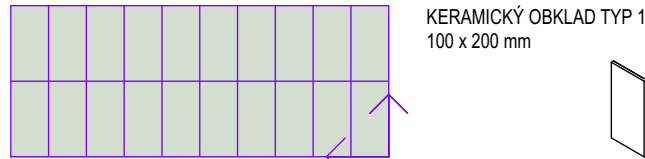

pozn. barvy obkladů rozdělují jejich typy a formáty, skutečný odstín viz projekt interiéru

název výkresu A.123		SZK ČERVENÝ KOPEC	
datum 04.10.2023		příloha KOORDINACE STROPŮ, STĚN A PODLAH	
měřítko 1:20	formát A2	číslo výkresu D.1.1.5078	D.1.1.5000