
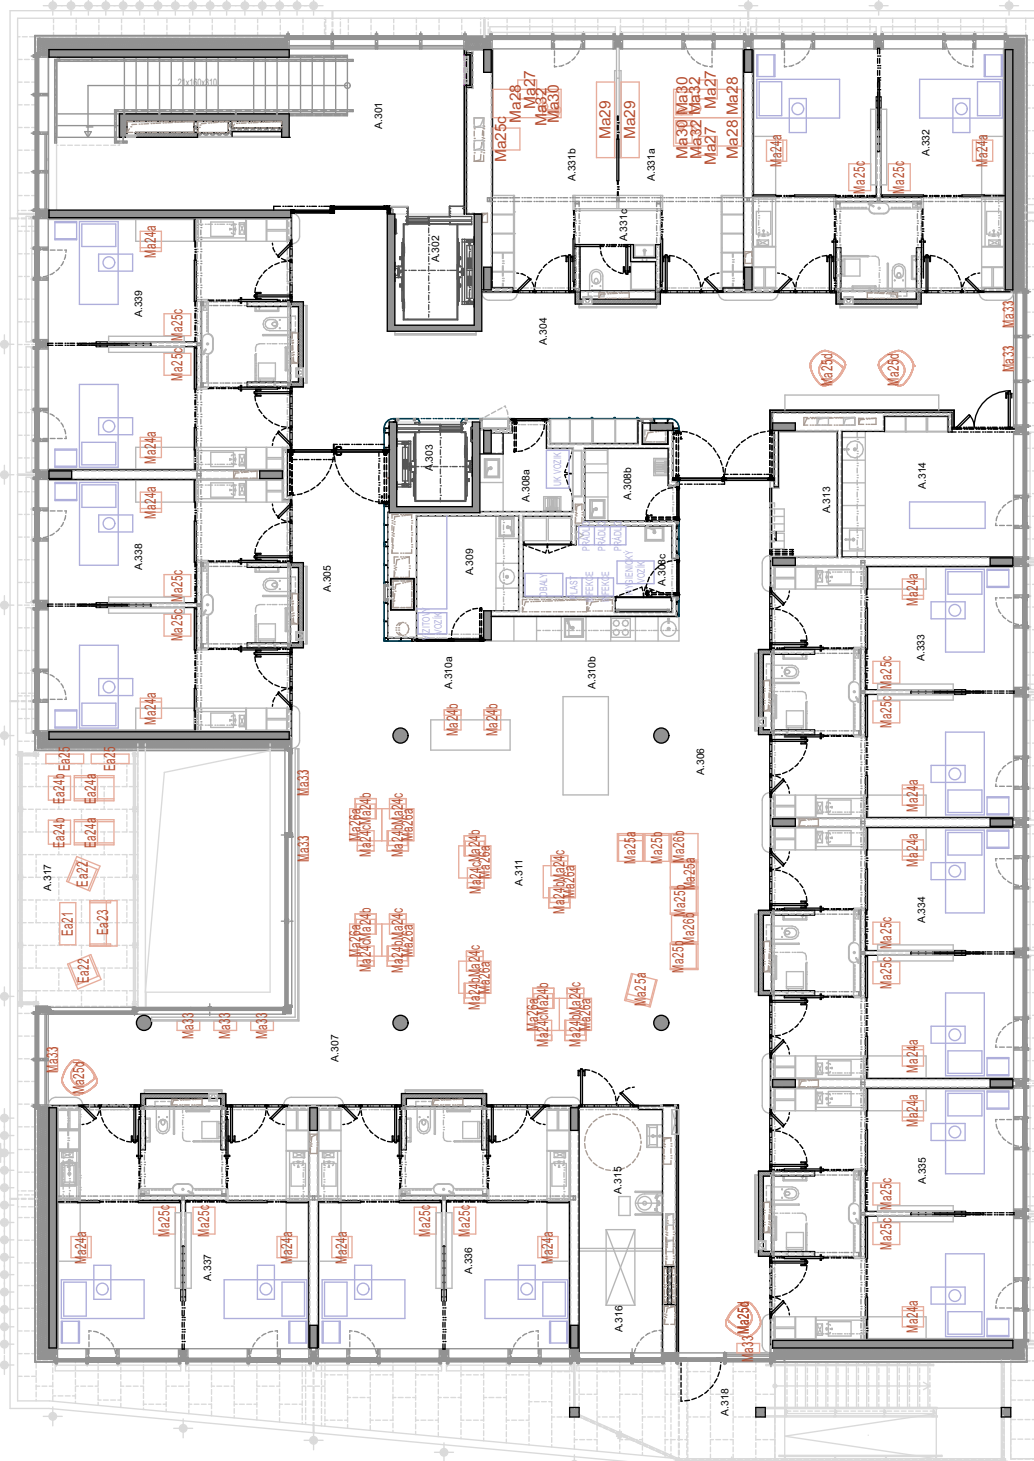


LEGENDA MÍSTNOSTI PAVILON A						
Č. M.	NÁZEV MÍSTNOSTI	PLOCHA (m2)	S.V.MÍST. (mm)	POVRCHY		
				PODLAHA	STĚNA	STROP
PAVILON A						
SPOLÉČNÉ PROSTORY						
A.301	CHŮC	42,60	2610	P3	Z12, Z13, Z14, Z24	T6
A.302	EVAKUAČNÍ VÝTAH	6,15	-	-	Z5	-
A.303	OSOBNÍ VÝTAH	4,50	-	-	Z5	-
A.304	CHODBA	71,80	2630	P17	Z11, Z12, Z13, Z15, Z24	T7
A.305	CHODBA	18,85	2630	P17	Z12, Z13, Z15	T7
A.306	CHODBA	53,65	2630	P17	Z12, Z13, Z15, Z24	T7
A.307	CHODBA	38,30	2630	P17	Z12, Z13, Z15, Z24	T7
A.308a	ÚKLID	4,75	2400	P16b	Z26, Z12, Z15, Z16b	T3
A.308b	SAMOSTATNÁ OČISTÍ MÍSTNOST	4,45	2400	P16b	Z15, Z16b	T3
A.308c	ODPADY A ŠPINAVÉ PŘÁDLO	6,80	2400	P16b	Z15	T3
A.309	UZAVŘENÉ PRACOVÍŠTĚ SESTER	8,15	2400	P17	Z12, Z15, Z16b	T3
A.310a	PRACOVÍŠTĚ SESTER	8,05	2400	P17	Z12, Z15	T3
A.310b	PŘÍPRAVNA JÍDLA	17,40	2400	P17	Z12, Z15, Z16a	T3
A.311	DENNÍ MÍSTNOST PACIENTŮ	71,40	2630	P17	-	T7
A.312	NEOBSAŽENO					
A.313	PROSTOR PRO VOZÍKY	5,60	2400	P17	Z15	T3
A.314	VÝŠETŘOVNA	15,85	2400, 2670	P17	Z15, Z16a	T3
A.315	wc	5,65	2400	P16a	Z16a, Z18	T3
A.316	ASISTOVANÁ LAŽEŇ	8,70	2670	P16a	Z16a, Z18	T4
A.317	TERASA	21,50	2910	S11	F1	T1
A.318	VENKOVNÍ UNIKOVÉ SCHODIŠTĚ	27,00	2910	S10, Jakozabaton, porovotit	F1	T1
A.331a	SESTERNA	18,15	2400, 2670	P15	Z15	T3
A.331b	PRACOVNA LÉKÁŘE	18,15	2400, 2670	P15	Z15	T3
A.331c	SOCIÁLNÍ ZARÍZENÍ	5,30	2400	P16a	Z15, Z16a	T3
POKOJE						
A.332	DVOULŮŽKOVÝ POKOJ	41,70	2400, 2670	P15, P16a	Z15, Z16a, Z23	T3, T4
A.333	DVOULŮŽKOVÝ POKOJ	41,70	2400, 2670	P15, P16a	Z15, Z16a	T3, T4
A.334	DVOULŮŽKOVÝ POKOJ	41,70	2400, 2670	P15, P16a	Z15, Z16a	T3, T4
A.335	DVOULŮŽKOVÝ POKOJ	41,70	2400, 2670	P15, P16a	Z15, Z16a, Z23	T3, T4
A.336	DVOULŮŽKOVÝ POKOJ	41,70	2400, 2670	P15, P16a	Z15, Z16a	T3, T4
A.337	DVOULŮŽKOVÝ POKOJ	41,70	2400, 2670	P15, P16a	Z15, Z16a, Z23	T3, T4
A.338	DVOULŮŽKOVÝ POKOJ	41,70	2400, 2670	P15, P16a	Z15, Z16a, Z23	T3, T4
A.339	DVOULŮŽKOVÝ POKOJ	41,70	2400, 2670	P15, P16a	Z15, Z16a, Z23	T3, T4
CELKEM ÚJTNÁ PLOCHA		816,35				

LEGENDA MÍSTNOSTI PAVILON B						
Č. M.	NÁZEV MÍSTNOSTI	PLOCHA (m2)	S.V.MÍST. (mm)	POVRCHY		
				PODLAHA	STĚNA	STROP
PAVILON B						
SPOLÉČNÉ PROSTORY						
B.301	CHŮC	42,50	2610	P3	Z12, Z13, Z14, Z24	T6
B.302	EVAKUAČNÍ VÝTAH	6,15	-	-	Z5	
B.303	OSOBNÍ VÝTAH	4,50	-	-	Z5	
B.304	CHODBA	50,20	2630	P17	Z11, Z12, Z13, Z15	T7
B.305	CHODBA	35,50	2630	P17	Z12, Z13, Z15	T7
B.306	CHODBA	18,50	2630	P17	Z13, Z15	T7
B.307	CHODBA	67,60	2630	P17	Z11, Z13, Z15, Z24	T7
B.308a	ÚKLID	4,45	2400	P16b	Z26, Z12, Z15, Z16b	T3
B.308b	SAMOSTATNÁ OČISTÍ MÍSTNOST	4,45	2400	P16b	Z11, Z15, Z16b	T3
B.308c	ODPADY A ŠPINAVÉ PŘÁDLO	8,15	2400	P16b	Z15	T3
B.309	UZAVŘENÉ PRACOVÍŠTĚ SESTER	8,15	2400	P17	Z12, Z15, Z16b	T3
B.310a	PRACOVÍŠTĚ SESTER	8,80	2400	P17	Z12, Z15	T3
B.310b	PŘÍPRAVNA JÍDLA	19,15	2400	P17	Z12, Z15, Z16a	T3
B.311	DENNÍ MÍSTNOST PACIENTŮ	74,00	2630	P17	-	T7
B.312	PROSTOR PRO VOZÍKY	3,70	2400	P17	Z15	T3
B.313	VÝŠETŘOVNA	18,45	2400, 2670	P17	Z16a, Z15, Z16a, Z18	T3
B.314	WC INVALIDNÍ	5,65	2400	P16a	Z16a, Z18	T3
B.315	ASISTOVANÁ LAŽEN	8,68	2670	P16a	Z16a, Z18	T4
B.316	TERASA	22,45	2910	S11	F1	T1
B.317	VENKOVNÍ UNIKOVÉ SCHODIŠTĚ	27,80	2910	S10, Jakozabaton, porovotit	F1	T1
B.335a	SESTERNA	18,15	2400, 2670	P15	Z15, Z23	T3
B.335b	PRACOVNA LÉKÁŘE	18,15	2400, 2670	P15	Z15	T3
B.335c	SOCIÁLNÍ ZARÍZENÍ	5,30	2400	P16a	Z15, Z16a	T3
POKOJE						
B.331	DVOULŮŽKOVÝ POKOJ	41,70	2400, 2670	P15, P16a	Z15, Z16a	T3, T4
B.332	DVOULŮŽKOVÝ POKOJ	41,70	2400, 2670	P15, P16a	Z15, Z16a, Z23	T3, T4
B.333	DVOULŮŽKOVÝ POKOJ	41,70	2400, 2670	P15, P16a	Z15, Z16a	T3, T4
B.334	DVOULŮŽKOVÝ POKOJ	41,70	2400, 2670	P15, P16a	Z15, Z16a	T3, T4
B.335	DVOULŮŽKOVÝ POKOJ	41,70	2400, 2670	P15, P16a	Z15, Z16a	T3, T4
B.337	DVOULŮŽKOVÝ POKOJ	41,70	2400, 2670	P15, P16a	Z15, Z16a, Z23	T3, T4
B.338	DVOULŮŽKOVÝ POKOJ	41,70	2400, 2670	P15, P16a	Z15, Z16a, Z23	T3, T4
B.339	DVOULŮŽKOVÝ POKOJ	41,70	2400, 2670	P15, P16a	Z15, Z16a	T3, T4
CELKEM ÚJTNÁ PLOCHA		814,00				

LEGENDA MÍSTNOSTI PAVILON C						
Č. M.	NÁZEV MÍSTNOSTI	PLOCHA (m2)	S.V.MÍST. (mm)	POVRCHY		
				PODLAHA	STĚNA	STROP
PAVILON C						
SPOLÉČNÉ PROSTORY						
C.301	CHŮC	42,50	2610	P3	Z12, Z13, Z14, Z24	T6
C.302	EVAKUAČNÍ VÝTAH	6,15	-	-	Z5	
C.303	OSOBNÍ VÝTAH	4,50	-	-	Z5	
C.304	CHODBA	71,80	2630	P17	Z11, Z12, Z13, Z15, Z24	T7
C.305	CHODBA	18,90	2630	P17	Z12, Z13, Z15	T7
C.306	CHODBA	53,55	2630	P17, P20	Z11, Z13, Z15, Z24	T7
C.307	CHODBA	36,35	2630	P20	Z12, Z13, Z15, Z24	T7
C.308a	ÚKLID	4,85	2400	P16b	Z26, Z12, Z15, Z16b	T3
C.308b	SAMOSTATNÁ OČISTÍ MÍSTNOST	4,45	2400	P16b	Z12, Z15, Z16b	T3
C.308c	ODPADY A ŠPINAVÉ PŘÁDLO	7,65	2400	P16b	Z12, Z15	T3
C.309	UZAVŘENÉ PRACOVÍŠTĚ SESTER	8,20	2400	P17	Z15, Z16b	T3
C.310a	PRACOVÍŠTĚ SESTER	7,75	2400	P17	Z15	T3
C.310b	PŘÍPRAVNA JÍDLA	17,70	2400	P17	Z15, Z16a	T3
C.311	DENNÍ MÍSTNOST PACIENTŮ	71- 45	2630	P17	-	T7
C.312	NEOBSAŽENO					
C.313	PROSTOR PRO VOZÍKY	5,60	2400	P17	Z15	T3
C.314	VÝŠETŘOVNA	15,35	2400, 2670	P17	Z15, Z16a	T3
C.315	WC INVALIDNÍ	5,65	2400	P16a	Z16a, Z18	T3
C.316	ASISTOVANÁ LAŽEN	8,65	2670	P16a	Z16a, Z18	T4
C.317	TERASA	21,50	2910	S11 bezobšeton	F1	T1
C.318	VENKOVNÍ UNIKOVÉ SCHODIŠTĚ	28,45	2910	porozokl	F1	T1
C.337a	SESTERNA	18,15	2400, 2670	P15	Z15	T3
C.337b	PRACOVNA LÉKÁŘE	18,15	2400, 2670	P15	Z15	T3
C.337c	SOCIÁLNÍ ZARÍZENÍ	5,30	2400	P16a	Z15, Z16a	T3
POKOJE						
C.331	DVOULŮŽKOVÝ POKOJ	41,70	2400, 2670	P18, P19a	Z15, Z16a, Z23	T3, T4
C.332	DVOULŮŽKOVÝ POKOJ	41,70	2400, 2670	P18, P19a	Z15, Z16a	T3, T4
C.333	DVOULŮŽKOVÝ POKOJ	41,70	2400, 2670	P18, P19a	Z15, Z16a, Z23	T3, T4
C.334	DVOULŮŽKOVÝ POKOJ	41,70	2400, 2670	P15, P16a	Z15, Z16a	T3, T4
C.335	DVOULŮŽKOVÝ POKOJ	41,70	2400, 2670	P15, P16a	Z15, Z16a	T3, T4
C.336	DVOULŮŽKOVÝ POKOJ	41,70	2400, 2670	P15, P16a	Z15, Z16a, Z23	T3, T4
C.338	DVOULŮŽKOVÝ POKOJ	41,70	2400, 2670	P15, P16a	Z15, Z16a, Z23	T3, T4
C.339	DVOULŮŽKOVÝ POKOJ	41,70	2400, 2670	P15, P16a	Z15, Z16a, Z23	T3, T4
CELKEM ÚJTNÁ PLOCHA		818,20				

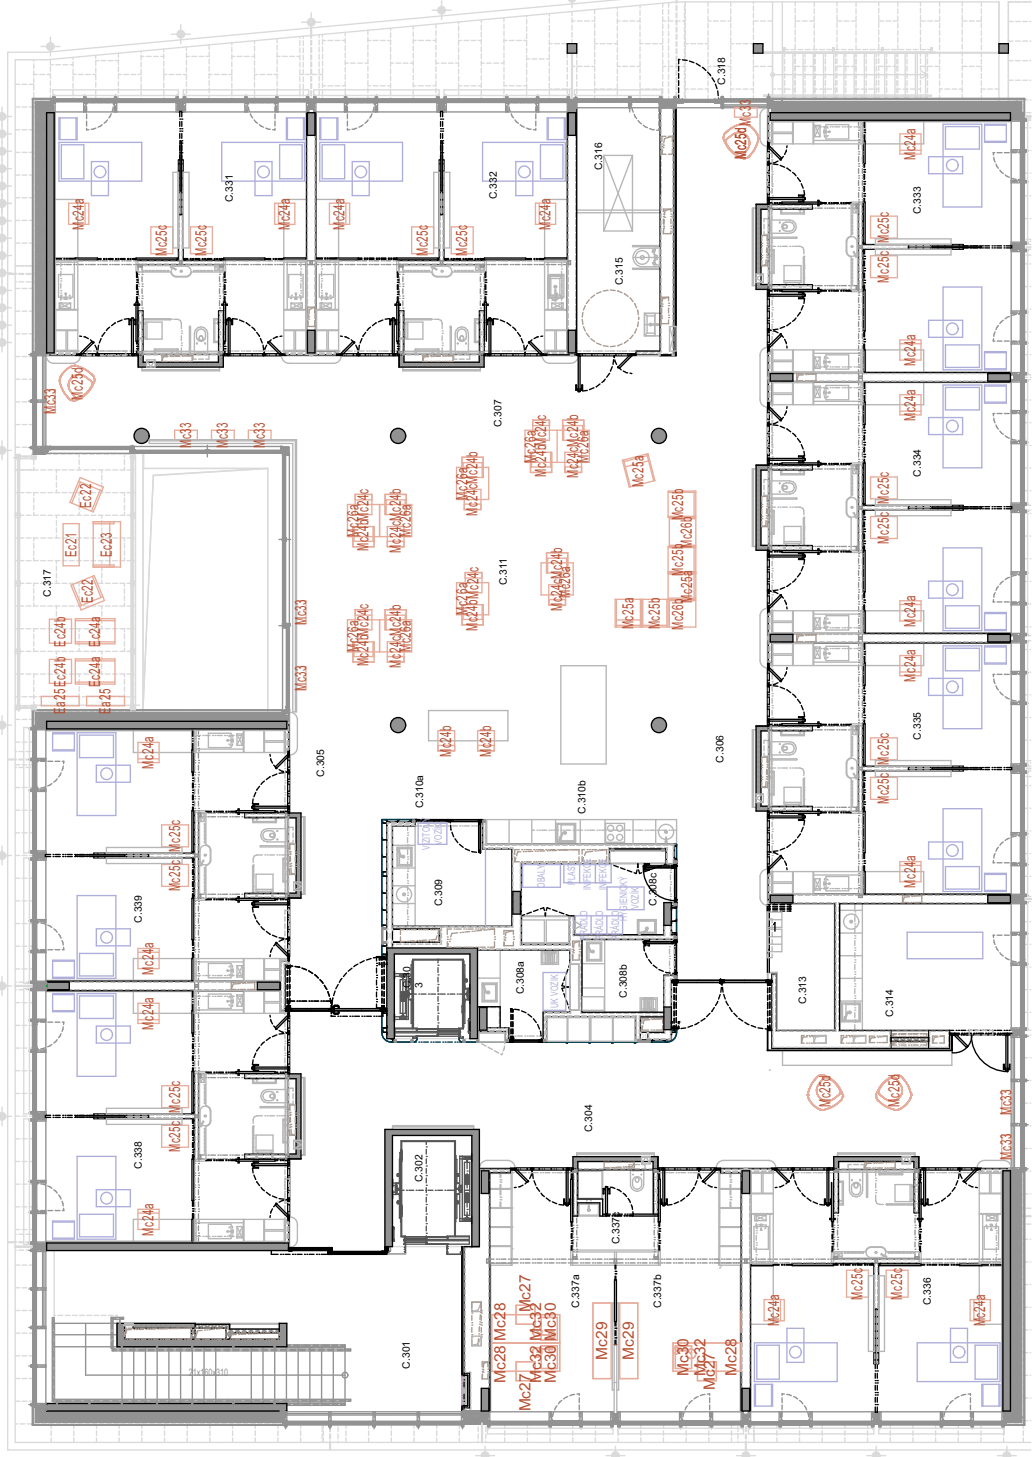

## LEGENDA

MOBILNÍ VÝROBKY (viz tabulka mobilních výrobků, vybírá architekt)

VÝROBKY PROFESÍ (viz projekt profese)

VÝROBKY SPECIÁLNÍ (vybírá provozovatel)

název výkresu 3.NP

mřítko 1:200

formát A2

datum 25.09.2023

SZK

projekt ČERVENÝ KOPEC

příloha INTERIÉR

PŮDORYSY PODLAŽÍ