
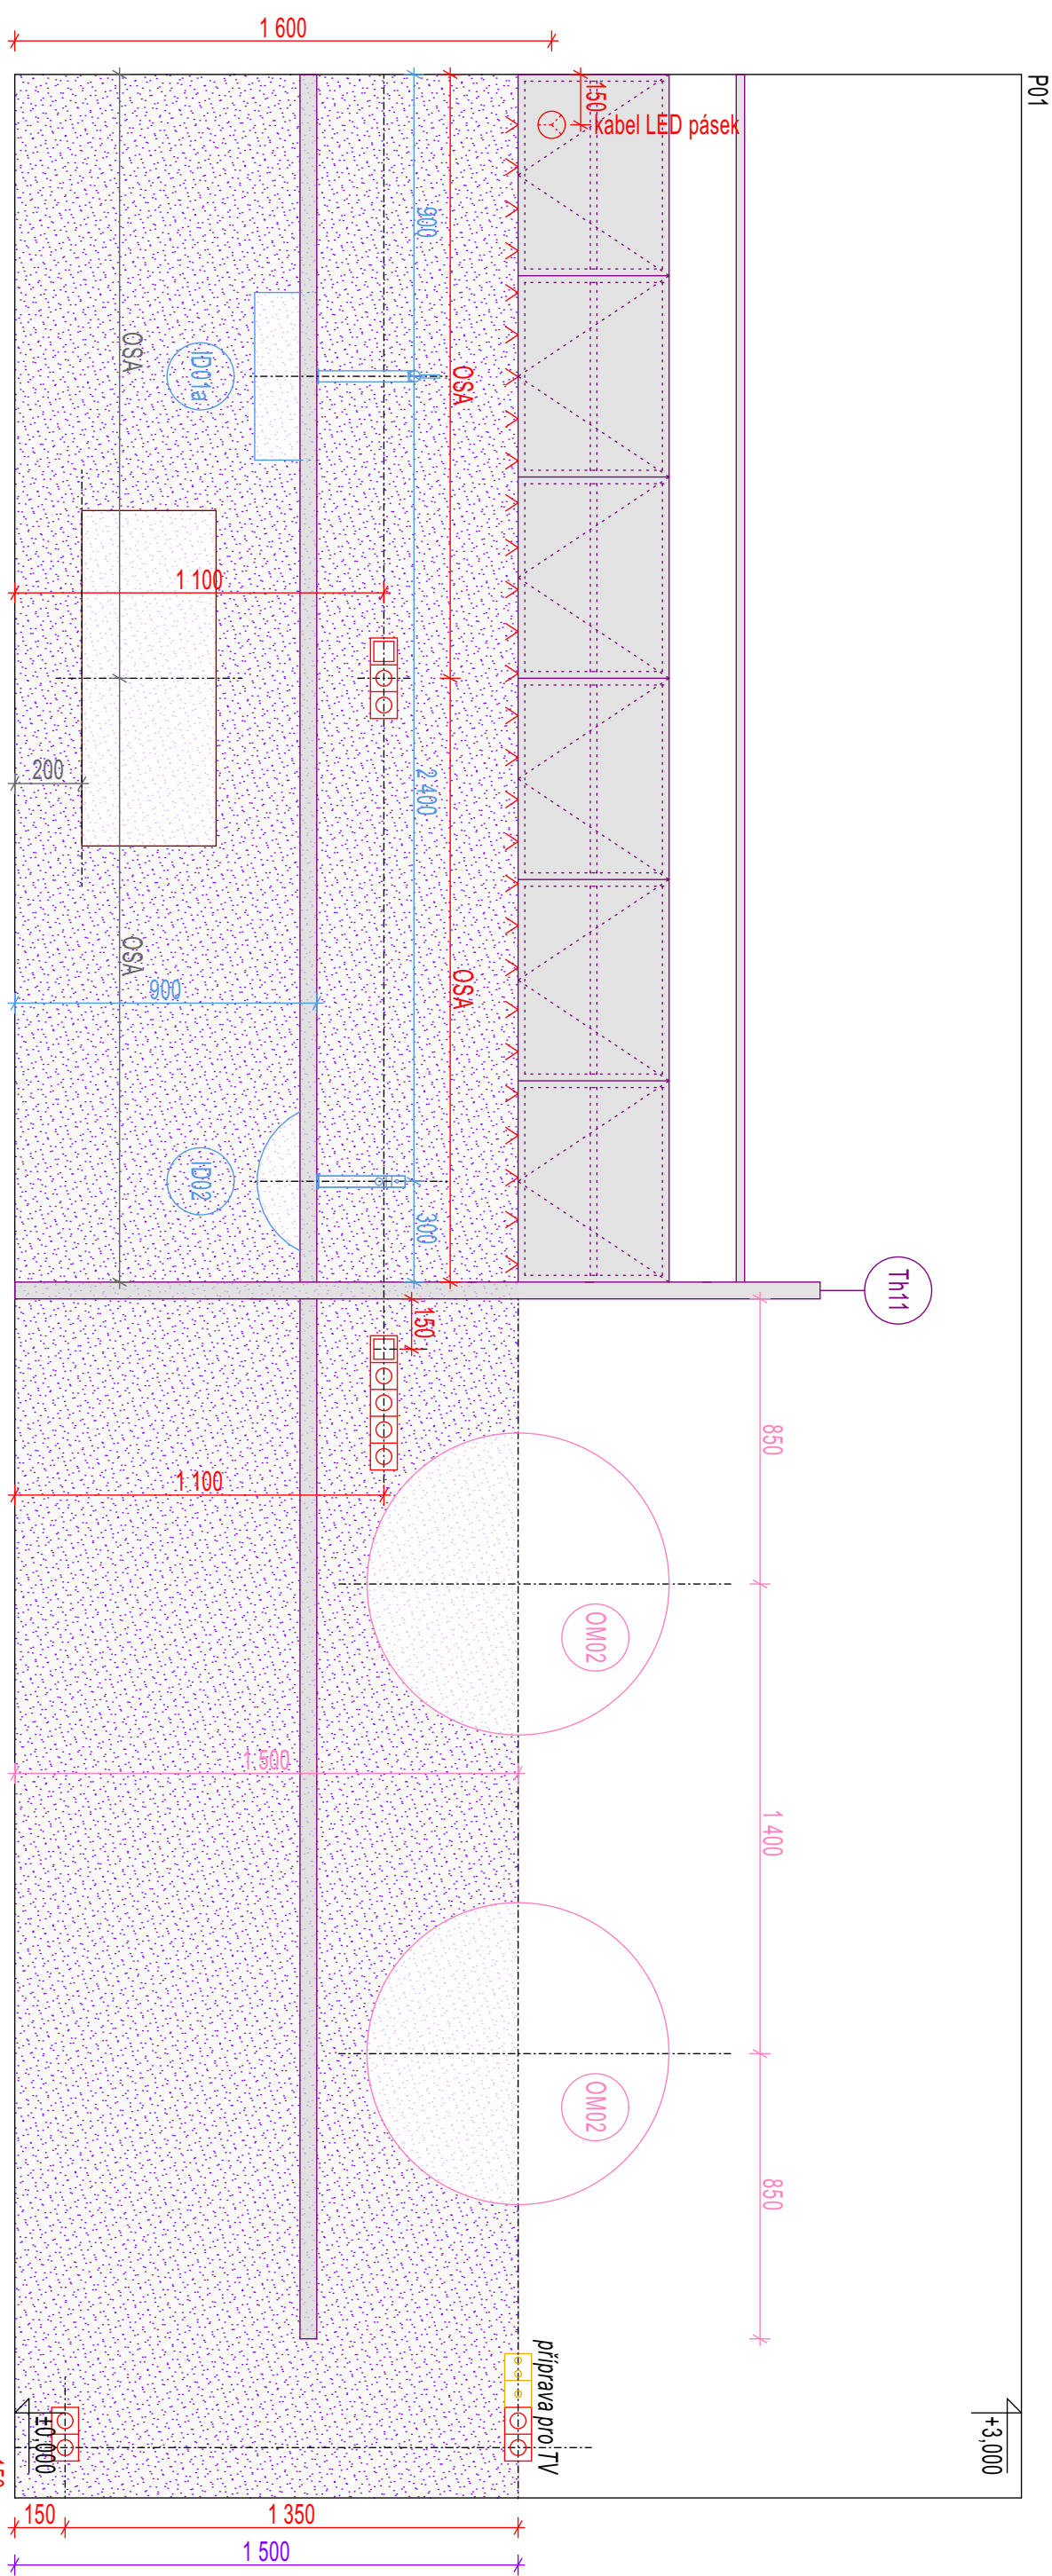
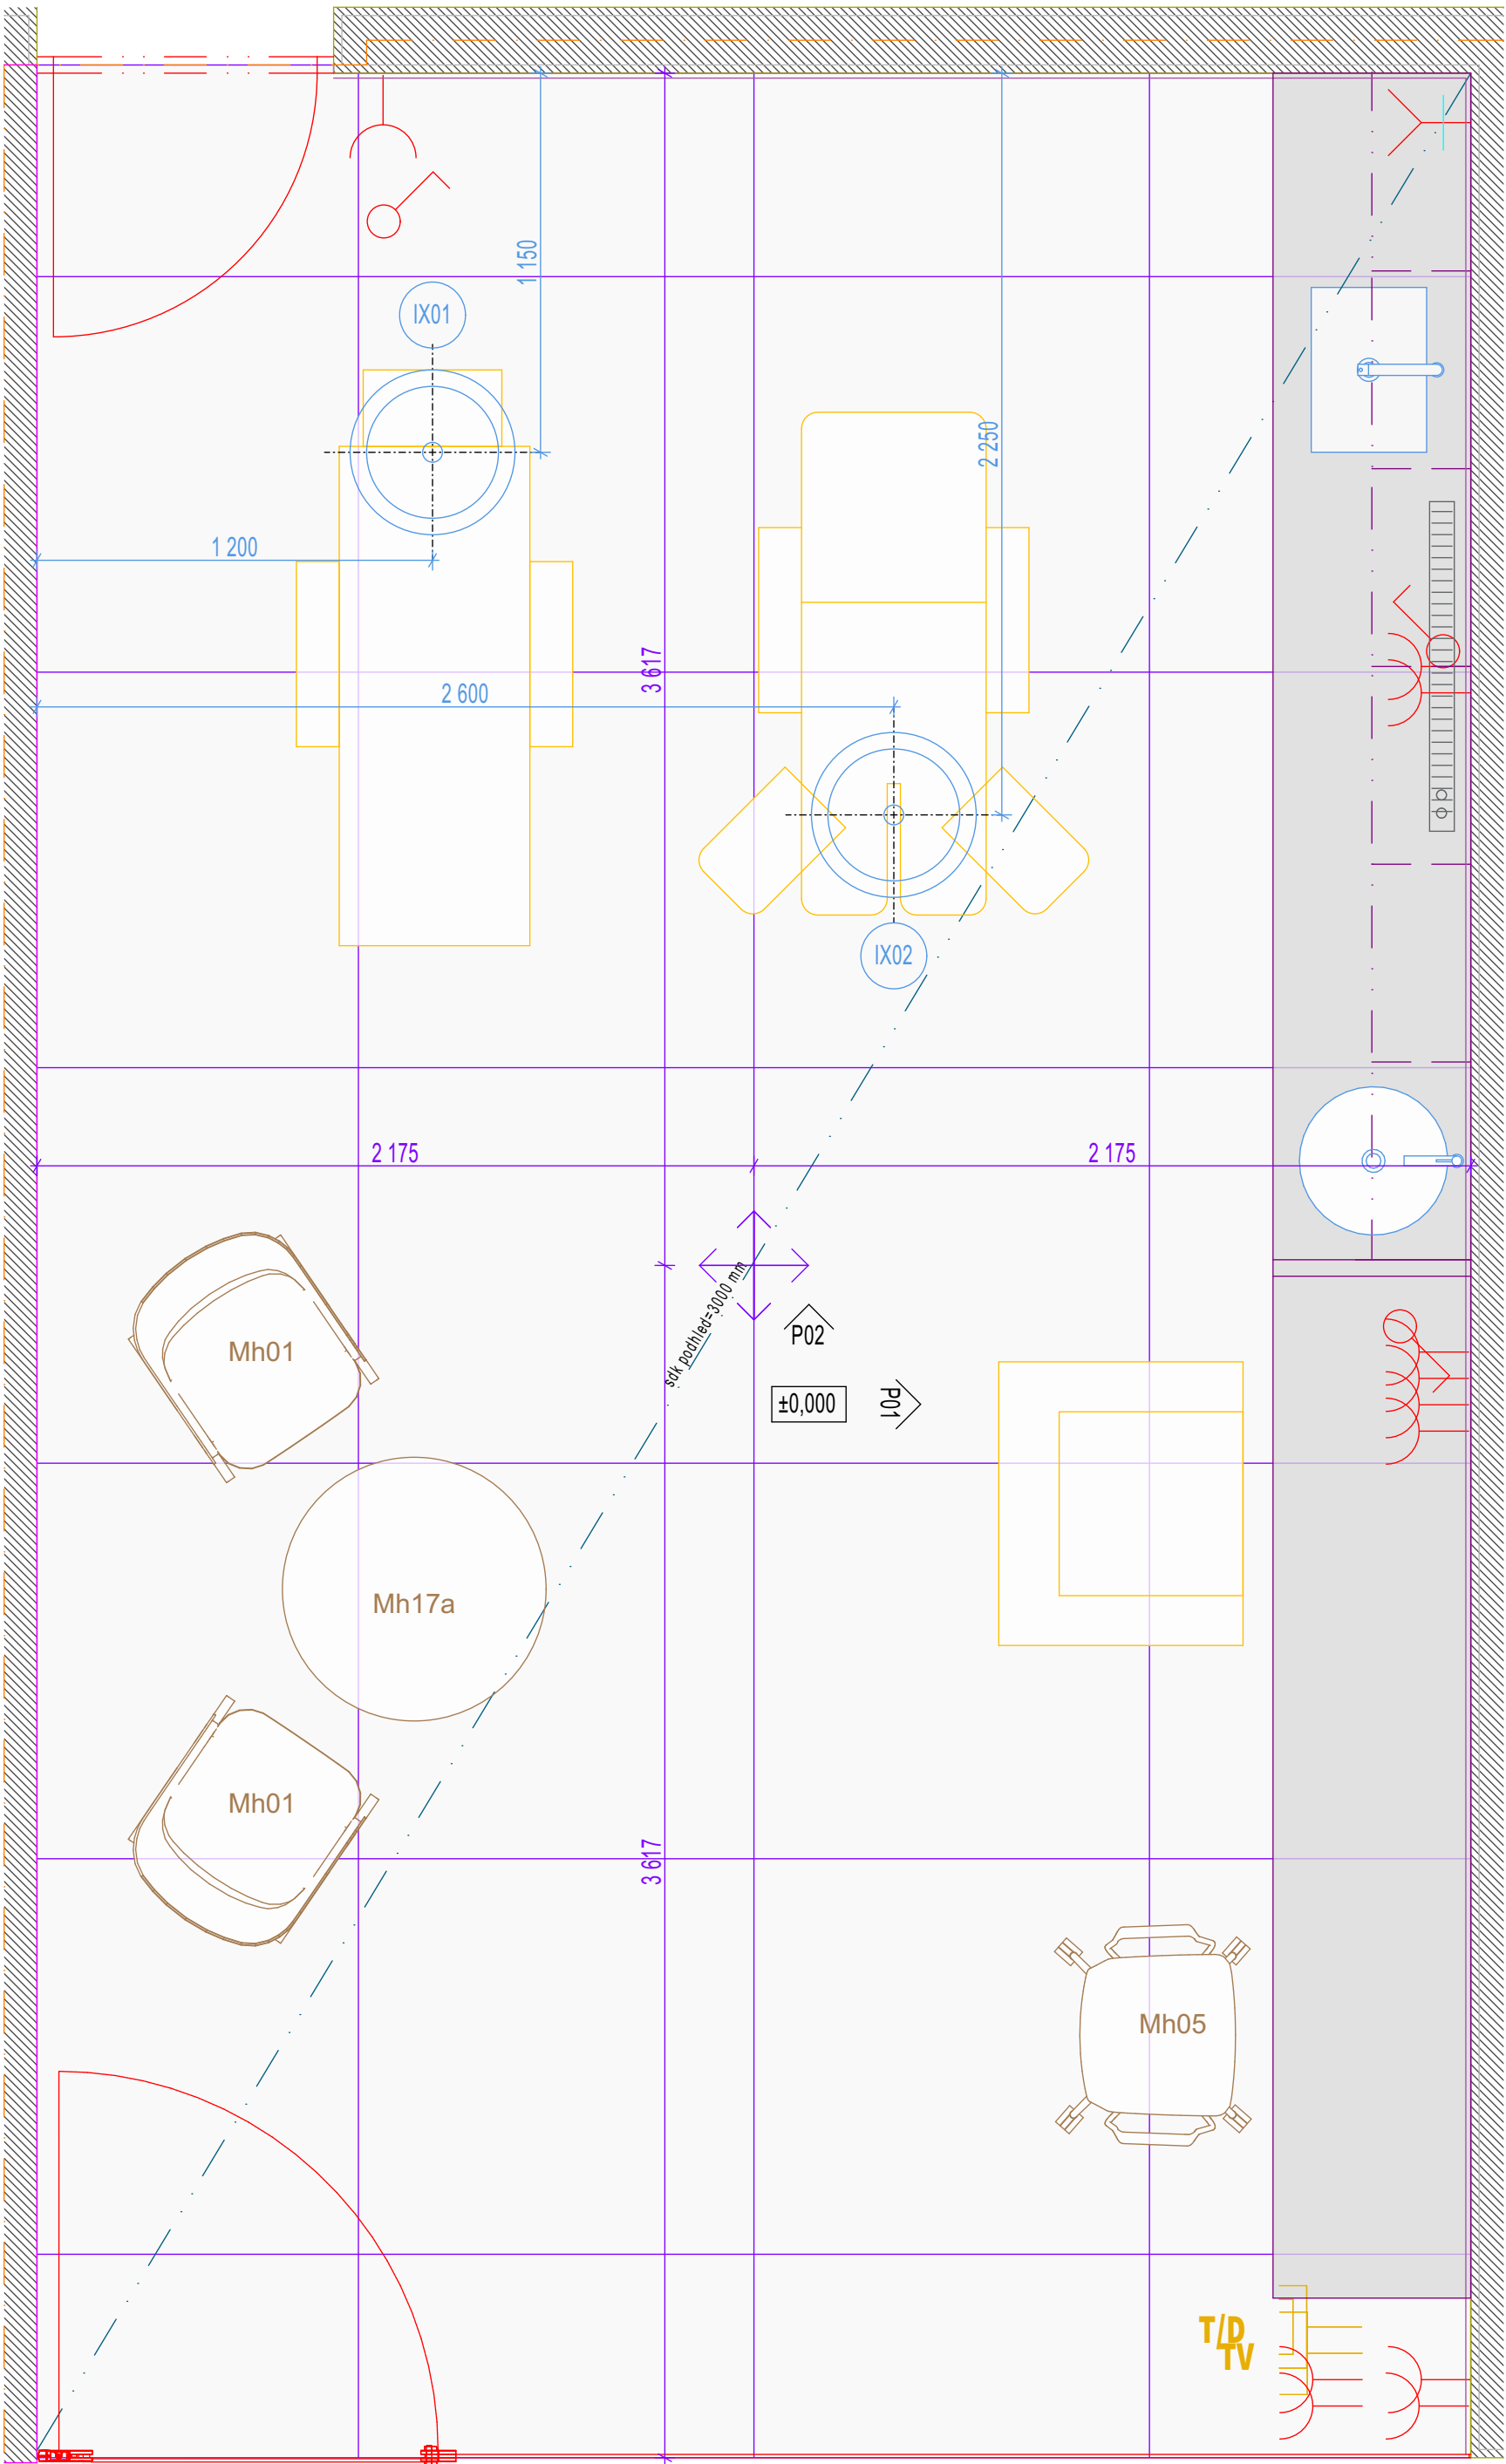


LEGENDA ŠRAF

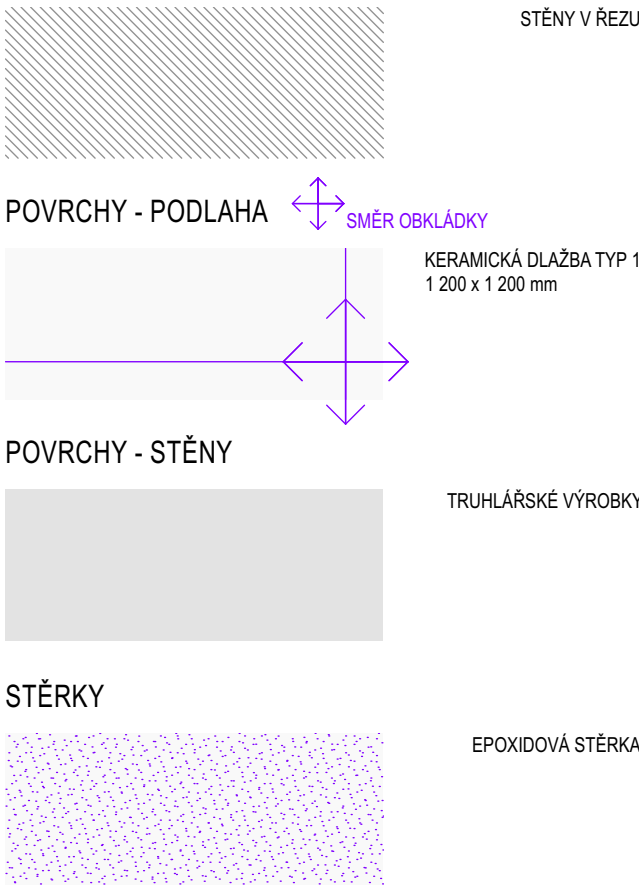

název výkresu H.117

datum 04.10.2023 měřítko 1:20

formát A2

číslo výkresu D.1.1.5057

SZK
ČERVENÝ KOPEC

projekt

D.1.1.5000

příloha KOORDINACE STROPŮ, STĚN
A PODLAH