

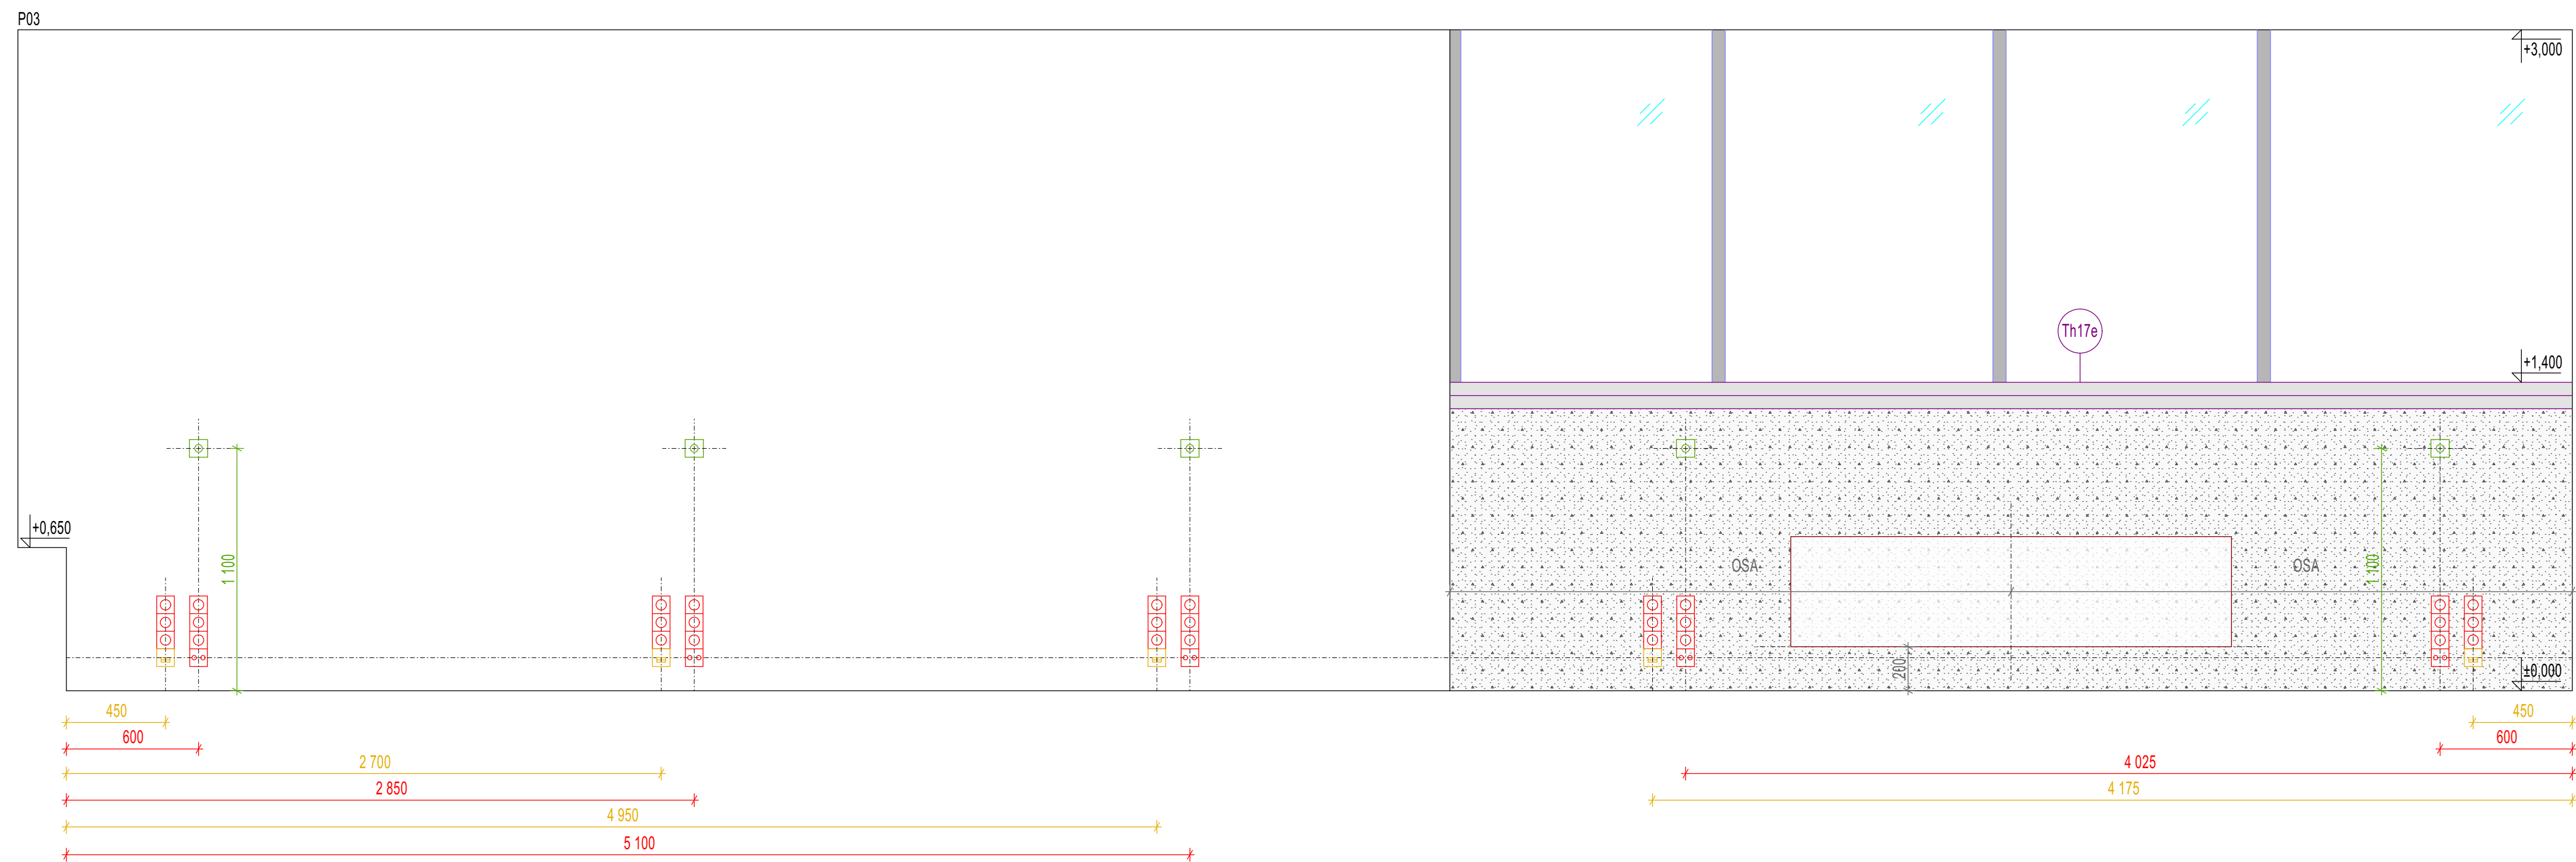


Výkres půdorysu místnosti A.113 na předešlém výkrese.

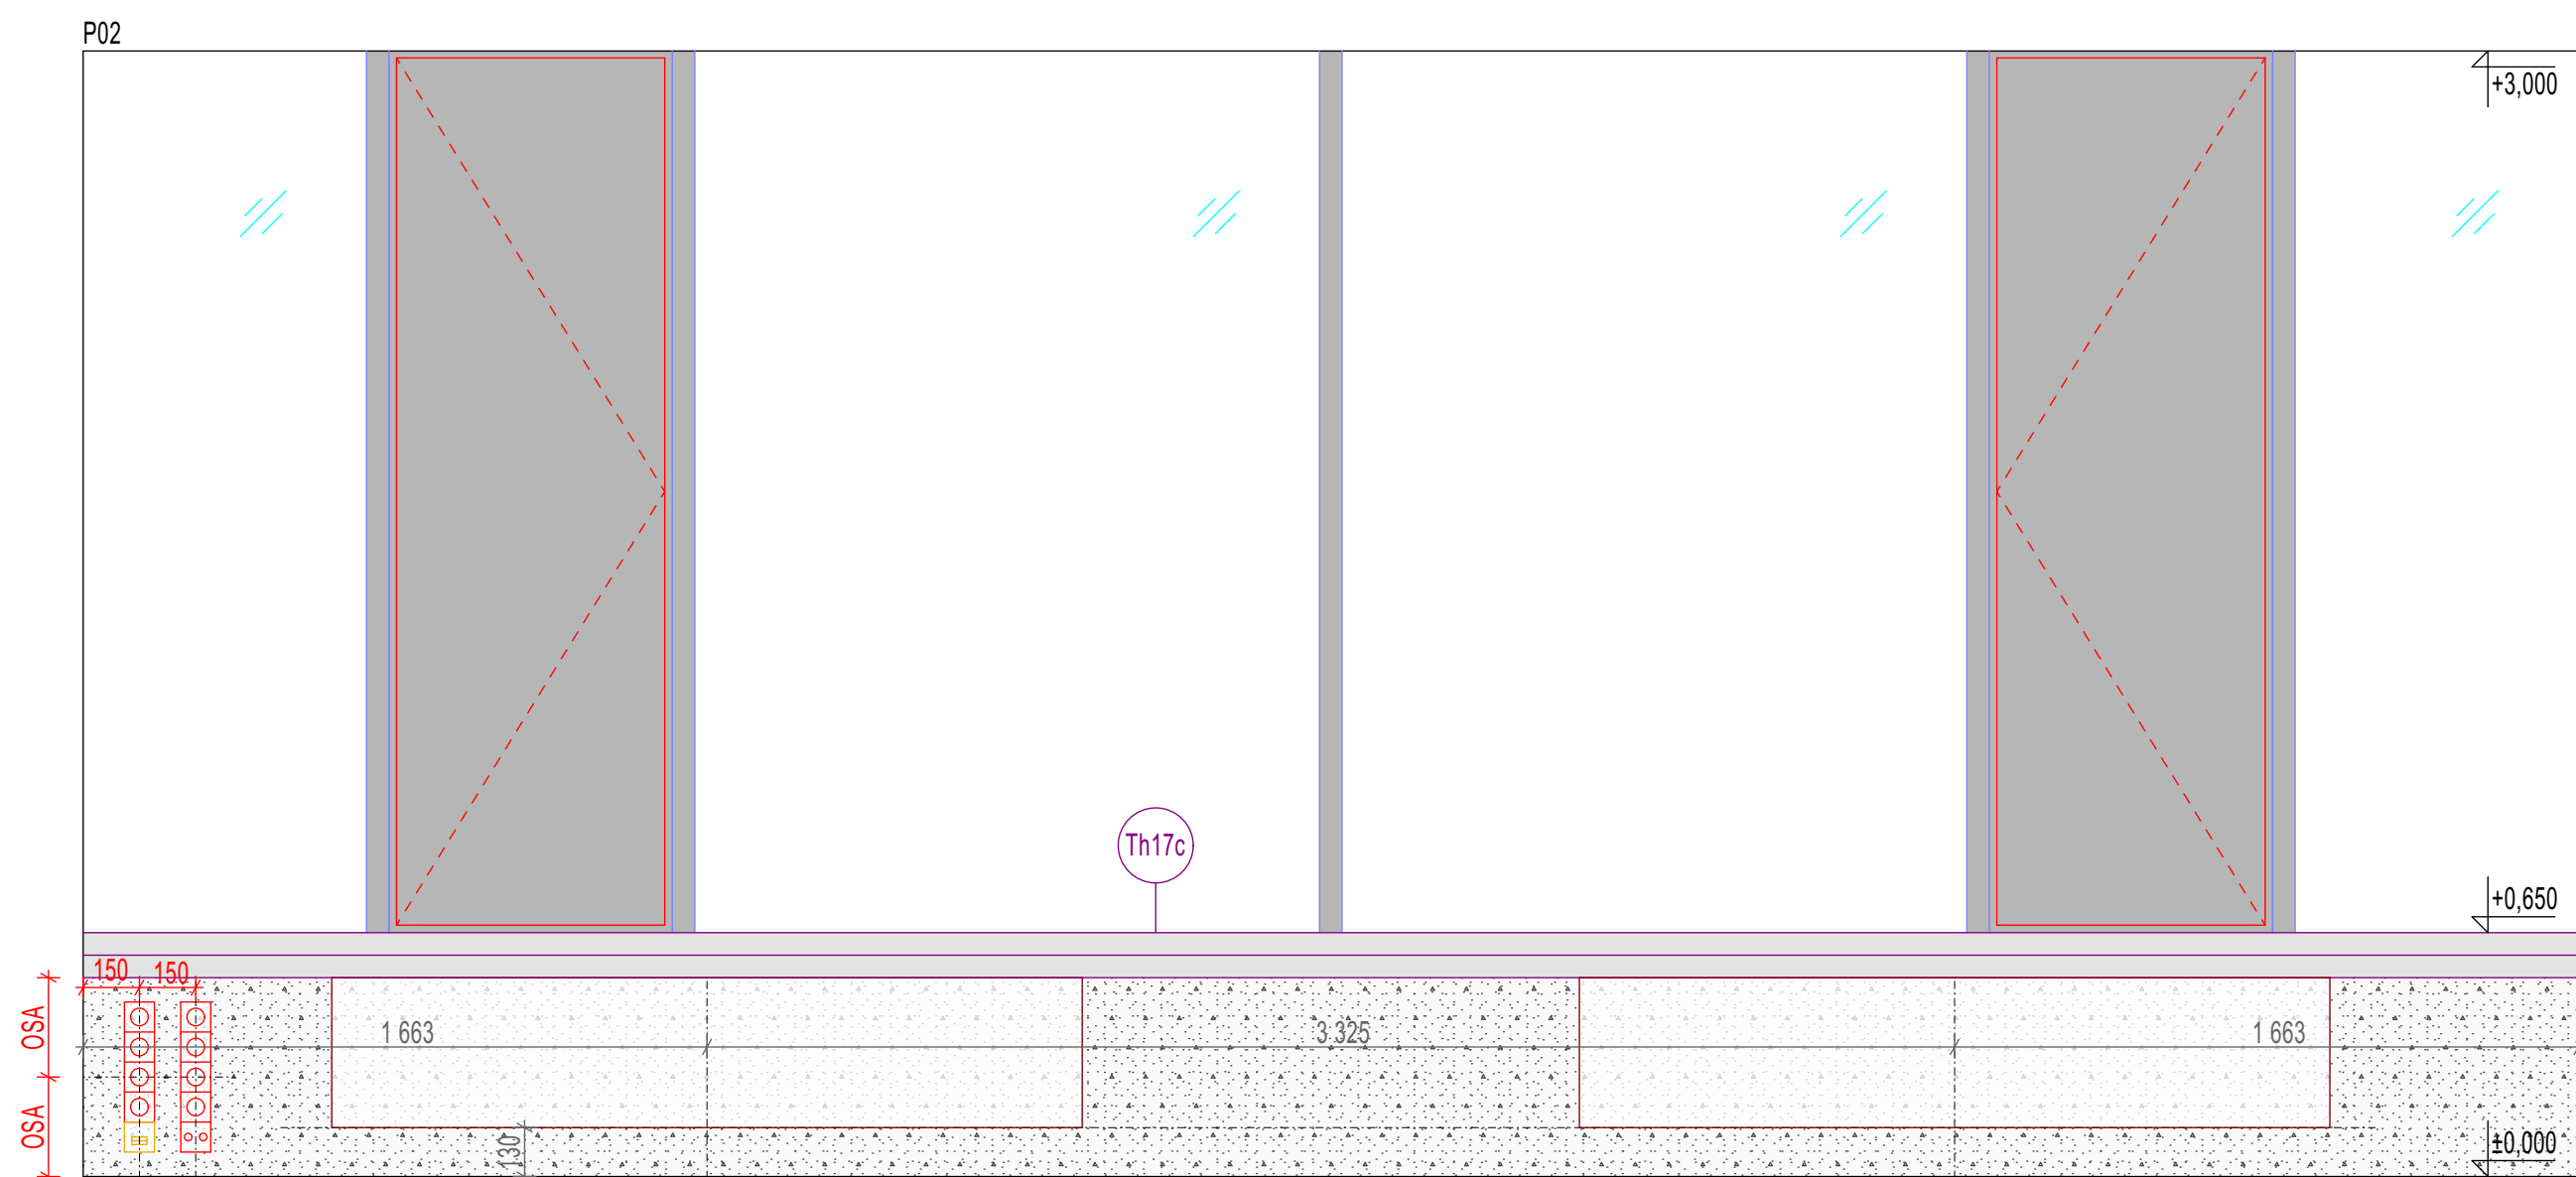

LEGENDA ŠRAF

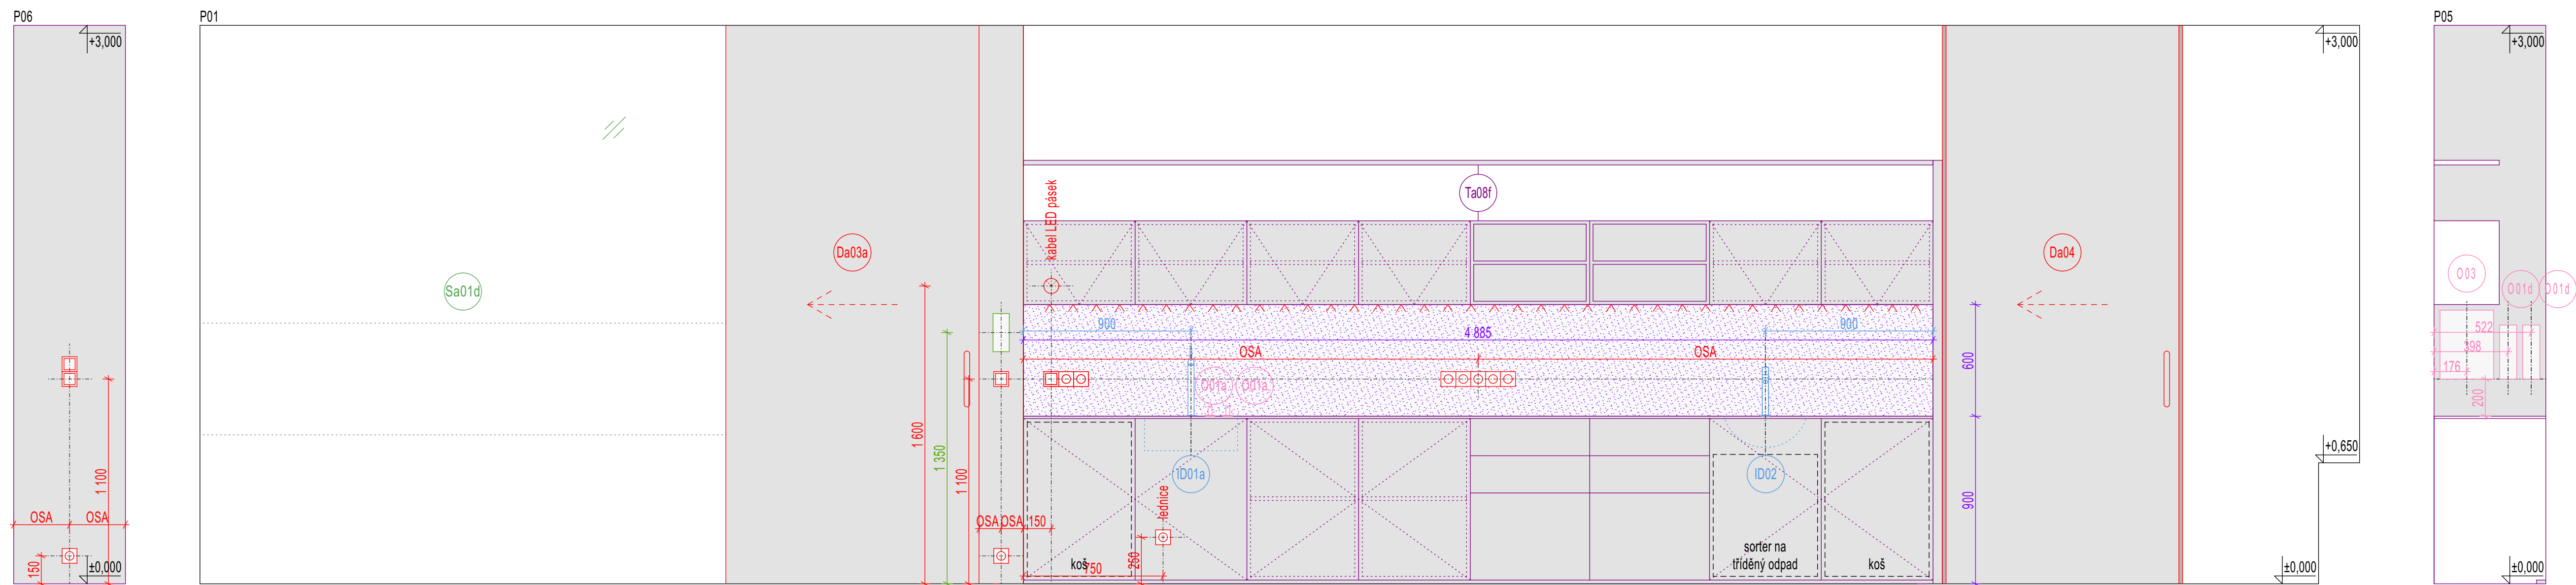