

8




2.NP, 3.NP, 4.NP

M 1:20

D1

SPOJENÍ HRAN NAPOKOS

M 1:1

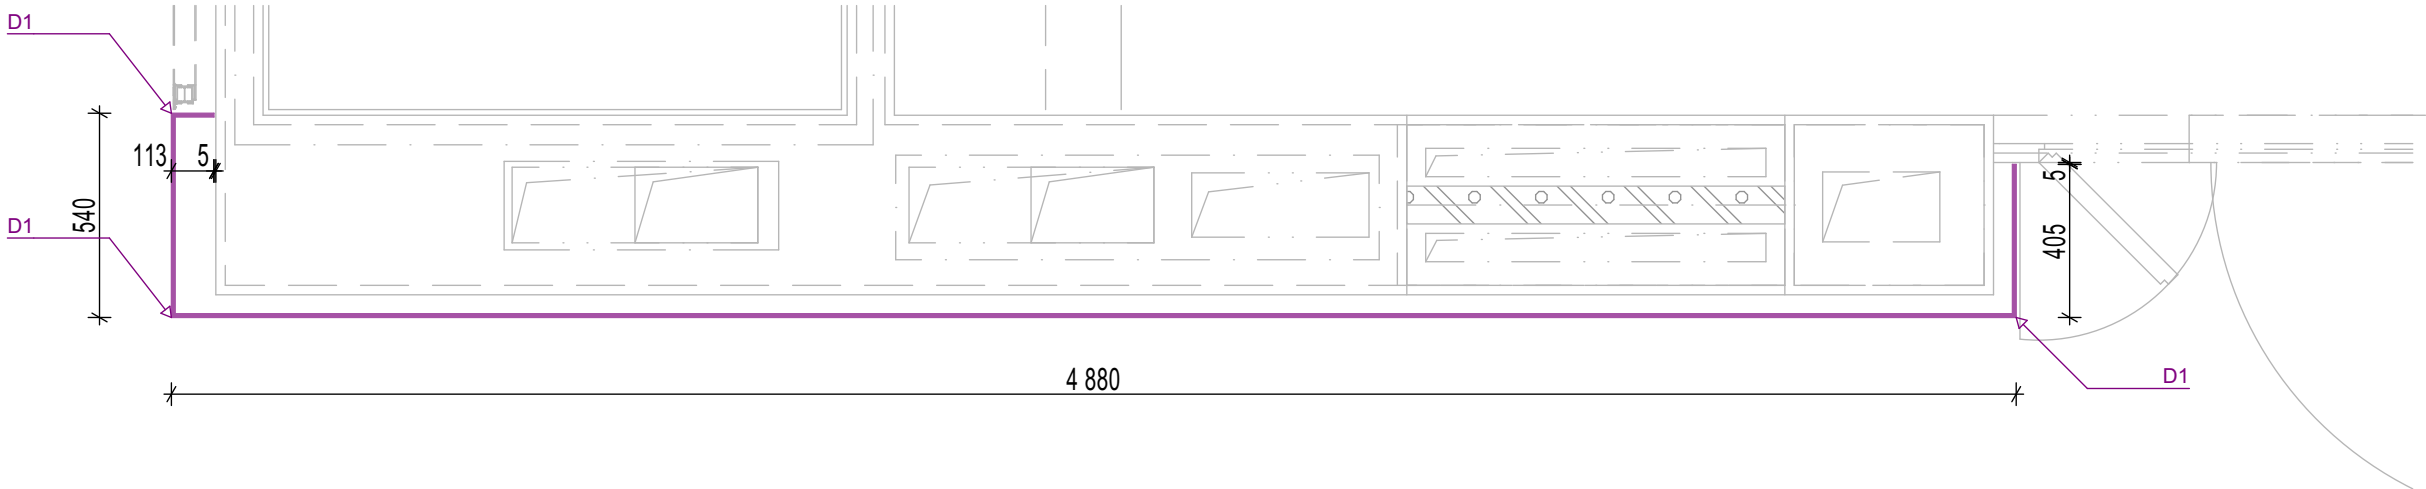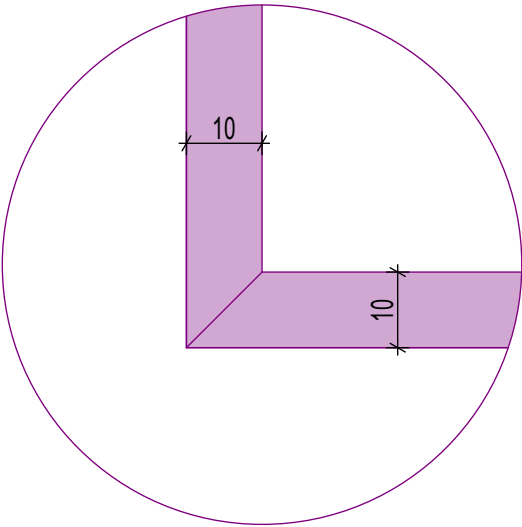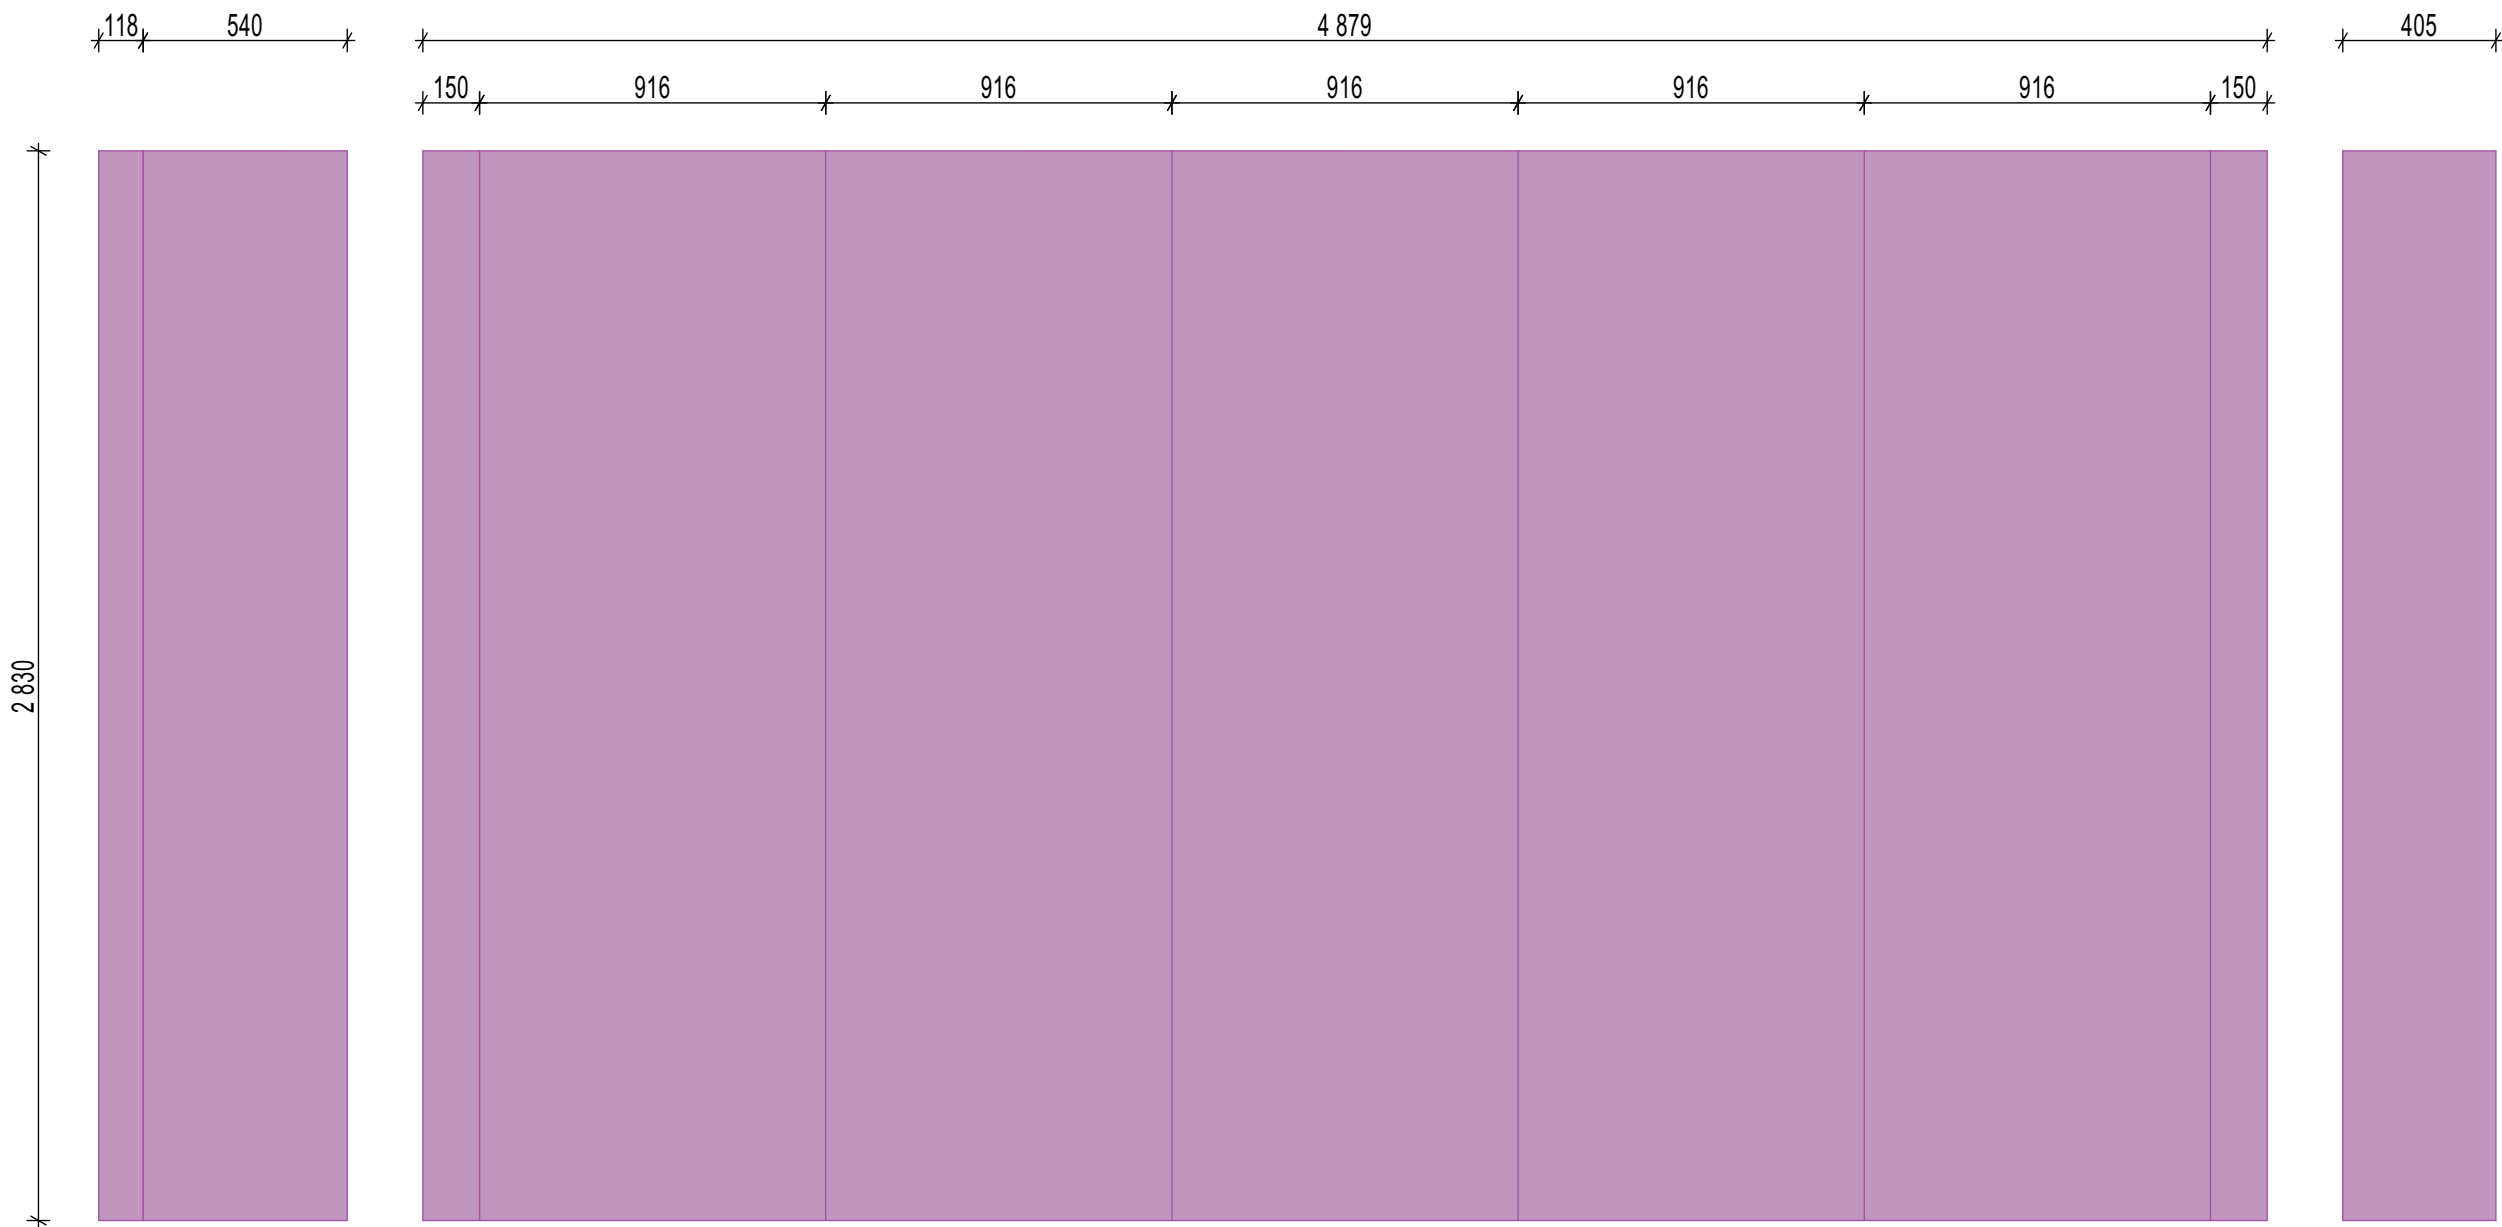

název výkresu				SZK			
OBKLADY ZE SKLOCEMENTOVÝCH DESEK, POZICE 8 -				ČERVENÝ KOPEC			
2.NP, 3.NP, 4.NP				projekt			
datum				D.1.1.5000			
03.10.2023				KOORDINACE STROPŮ, STĚN			
měřítko				A PODLAH			
1:20							
formát							
A2							
číslo výkresu							
D.1.1.5141							