



P02

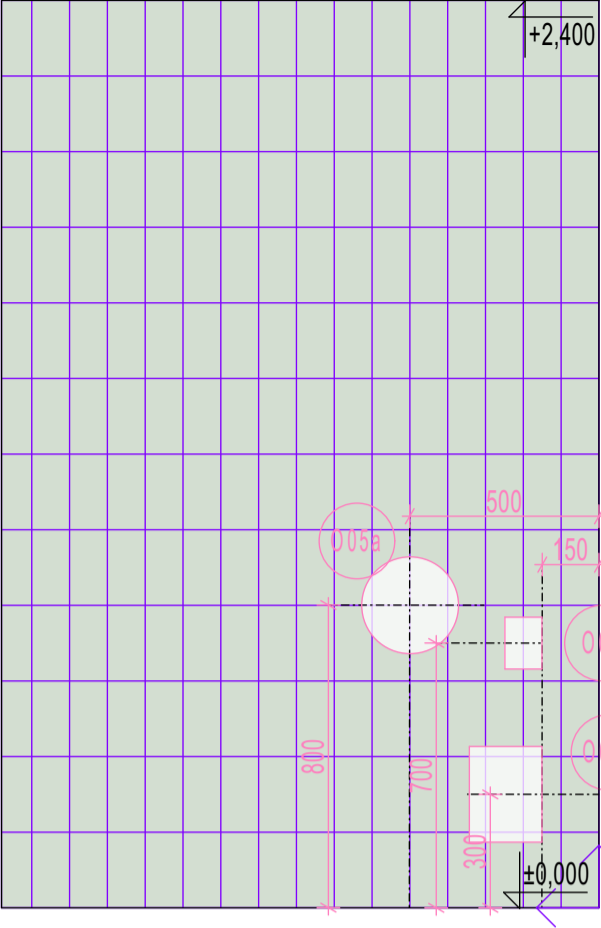


LEGENDA ŠRAF

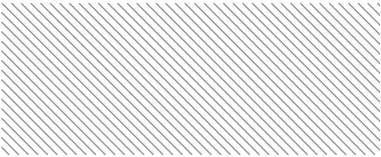


STĚNY V ŘEZU

POVRCHY - STĚNY

 

TRUHLÁŘSKÉ VÝROBKY



OBKLADY

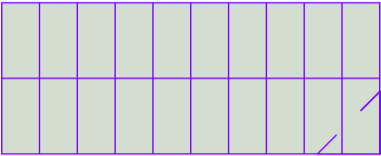


KERAMICKÝ OBKLAD TYP 1
100 x 200 mm



pozn. barvy obkladů rozdělují jejich typy a formáty, skutečný odstín viz projekt interiéru

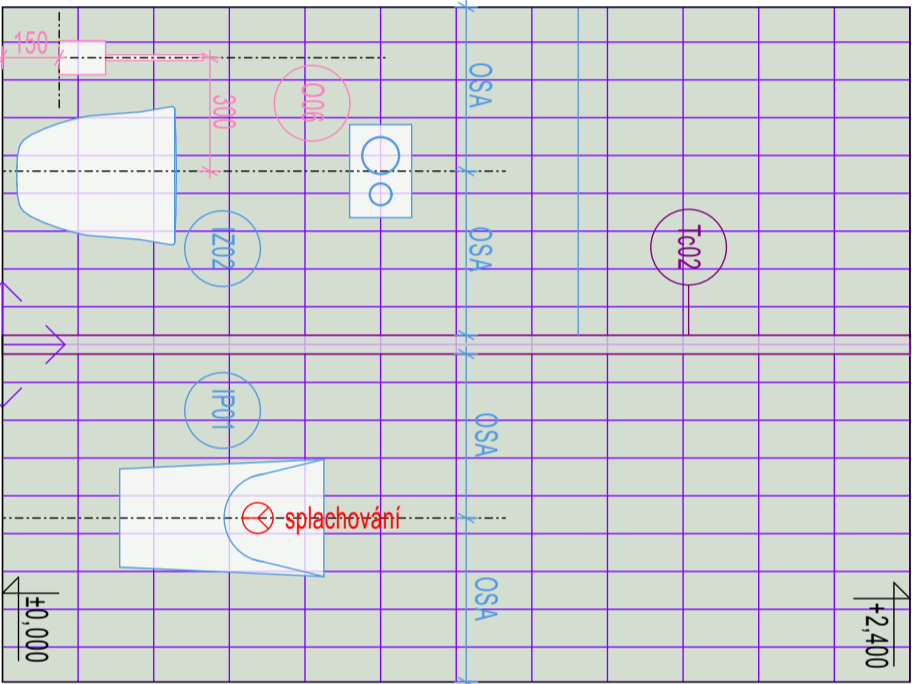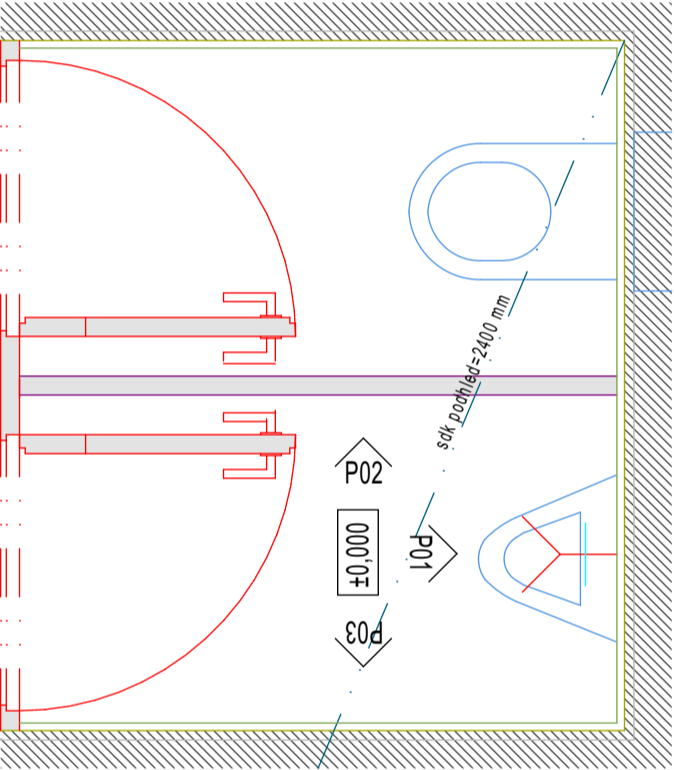

P01

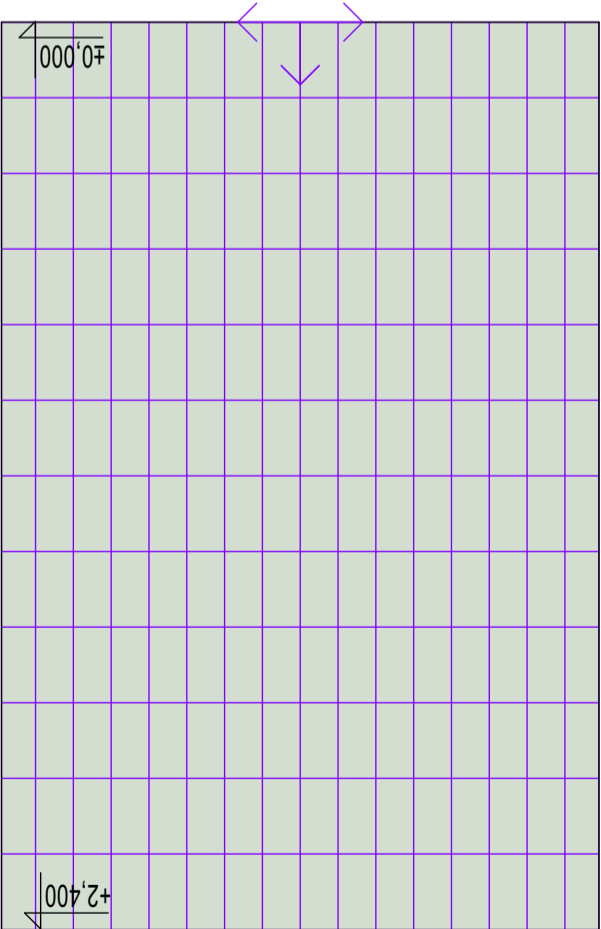

P03

název výkresu C.132

datum 04.10.2023

měřítko 1:20

formát A3

číslo výkresu D.1.1.5091

SZK
ČERVENÝ KOPEC

příloha D.1.1.5000
KOORDINACE STROPŮ, STĚN
A PODLAH