



LEGENDA ŠRAF

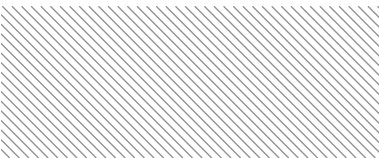

STĚNY V ŘEZU


POVRCHY - STĚNY

 


TRUHLÁŘSKÉ VÝROBKY

OBKLADY


SMĚR OBKLÁDKY

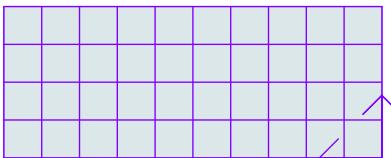

KERAMICKÝ OBKLAD TYP 1
100 x 100 mm

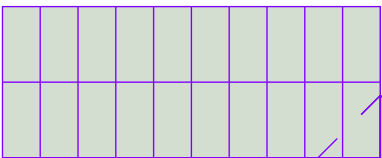

KERAMICKÝ OBKLAD TYP 1
100 x 200 mm

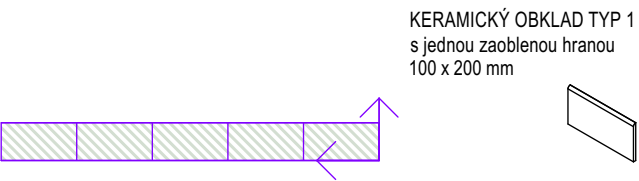

KERAMICKÝ OBKLAD TYP 1
s jednou zaoblenou hranou
100 x 200 mm

pozn. barvy obkladů rozdělují jejich typy a formáty, skutečný odstín viz projekt interiéru

název výkresu B.016a, B.016b		SZK ČERVENÝ KOPEC	
datum 04.10.2023		příloha KOORDINACE STROPŮ, STĚN A PODLAH	
měřítko 1:20	formát A2	číslo výkresu D.1.1.5041	D.1.1.5000