




Výkresy stěn místností H.115c a H.115d jsou identické, na tomto výkresu pouze první z místností.

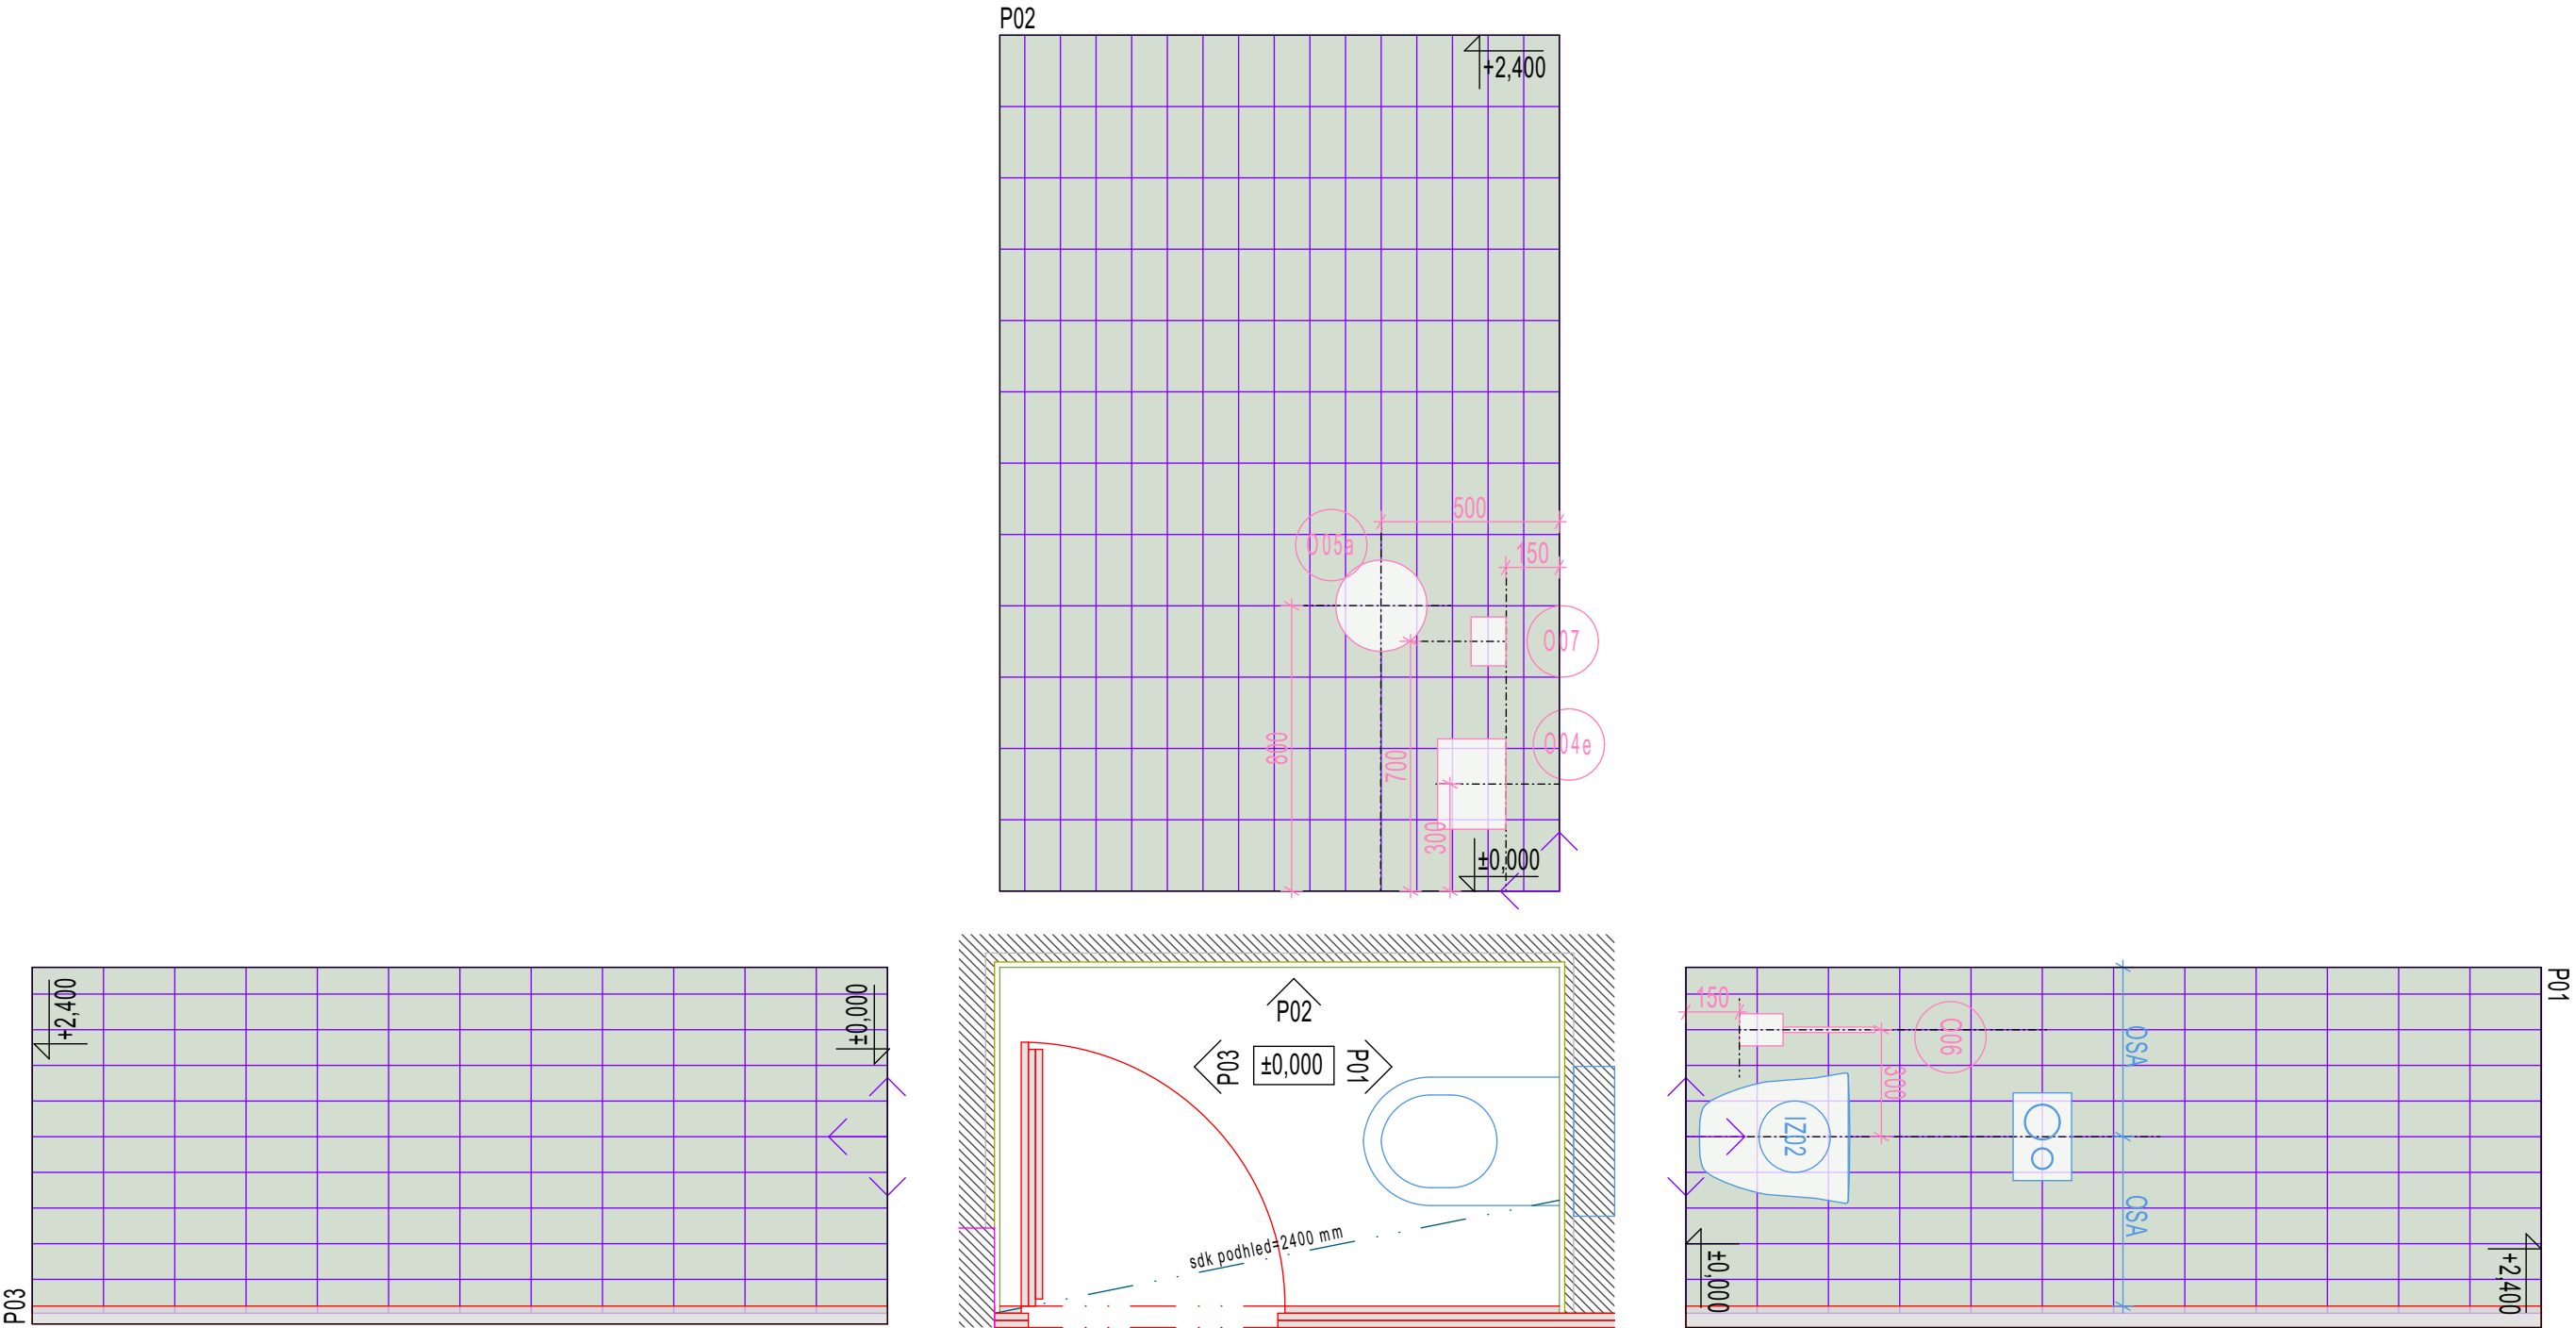


LEGENDA ŠRAF

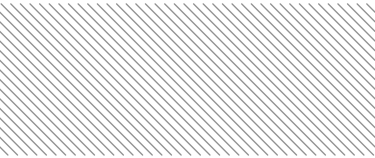


STĚNY V ŘEZU

 


POVRCHY - STĚNY




TRUHLÁŘSKÉ VÝROBKY

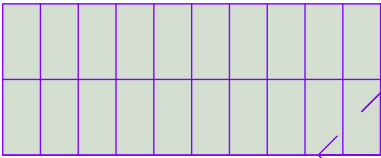

OBKLADY

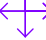

SMĚR OBKLÁDKY



KERAMICKÝ OBKLAD TYP 1  
100 x 200 mm

pozn. barvy obkladů rozdělují jejich typy a formáty, skutečný odstín viz projekt interiéru

název výkresu		H.115c, H.115d		SZK	
datum		04.10.2023		projekt	
měřítko		1:20		ČERVENÝ KOPEC	
formát		A3		D.1.1.5000	
číslo výkresu		D.1.1.5053		příloha	
				KOORDINACE STROPŮ, STĚN A PODLAH	