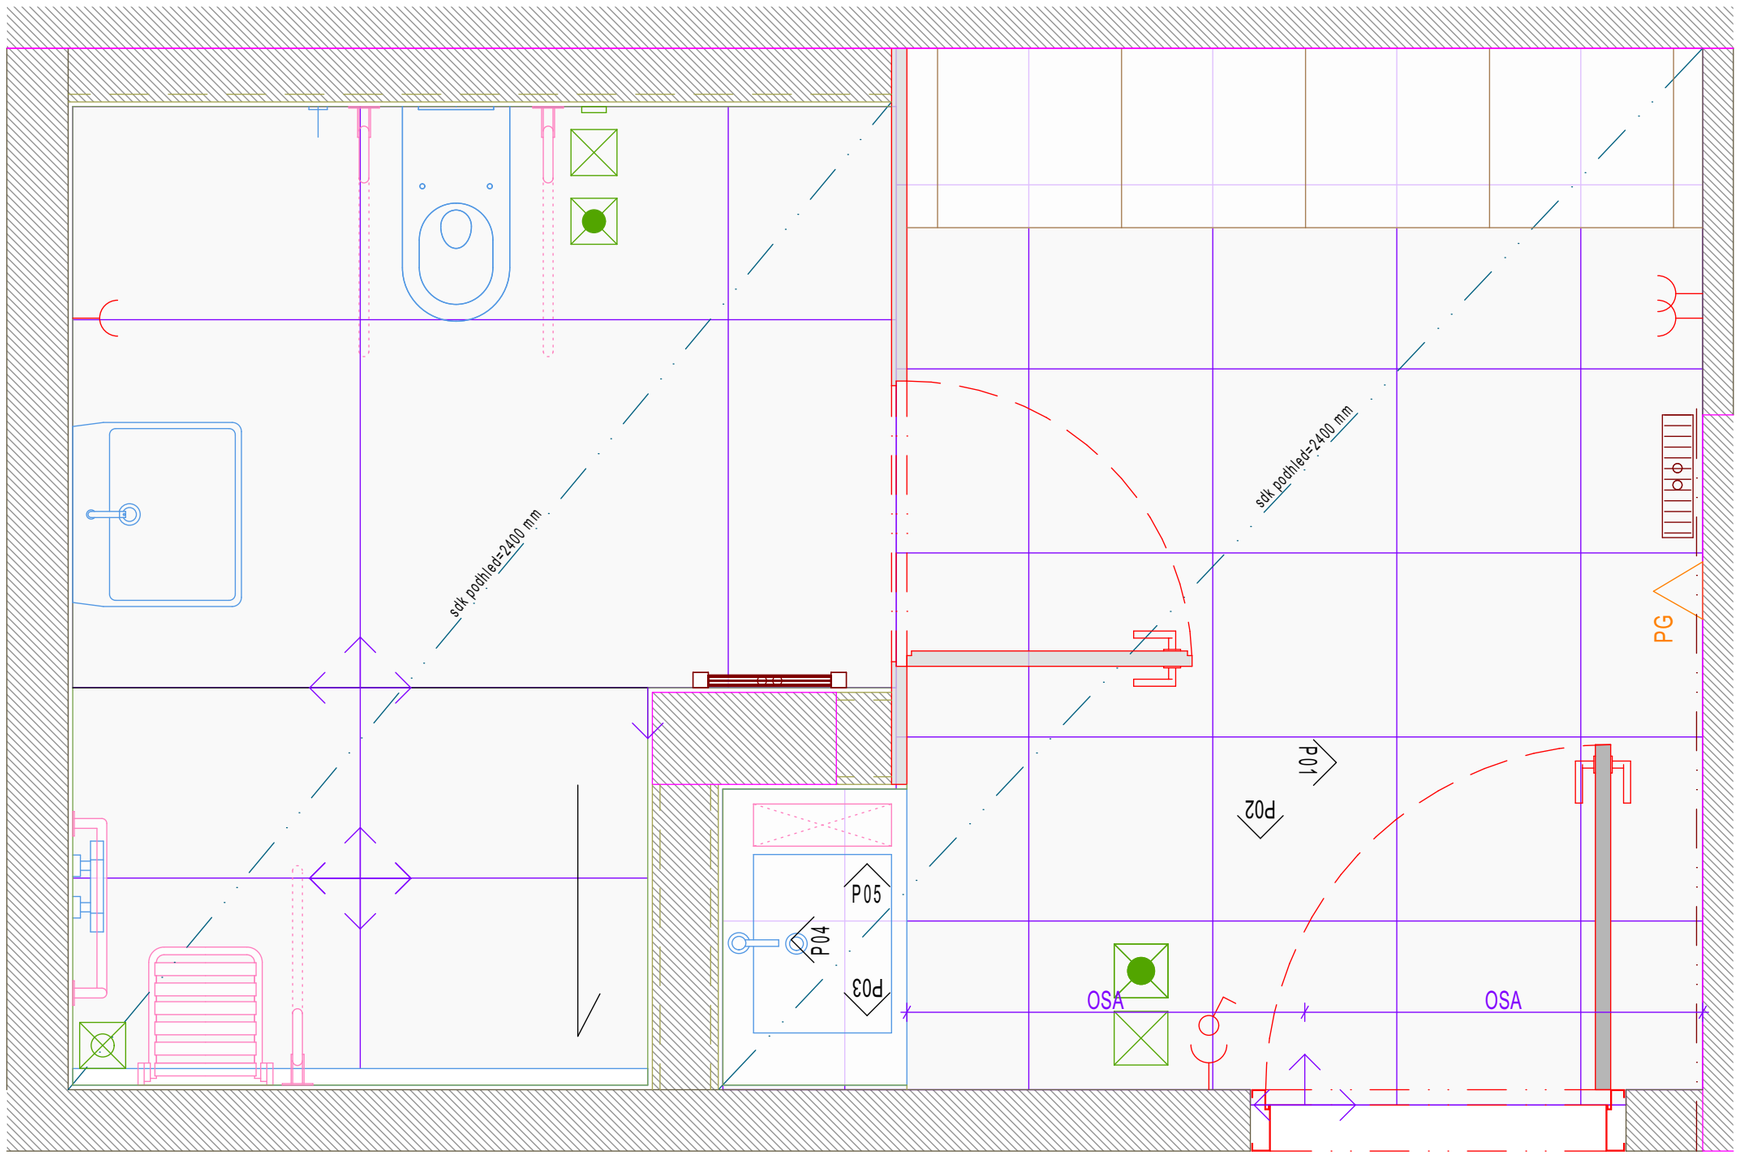

P01

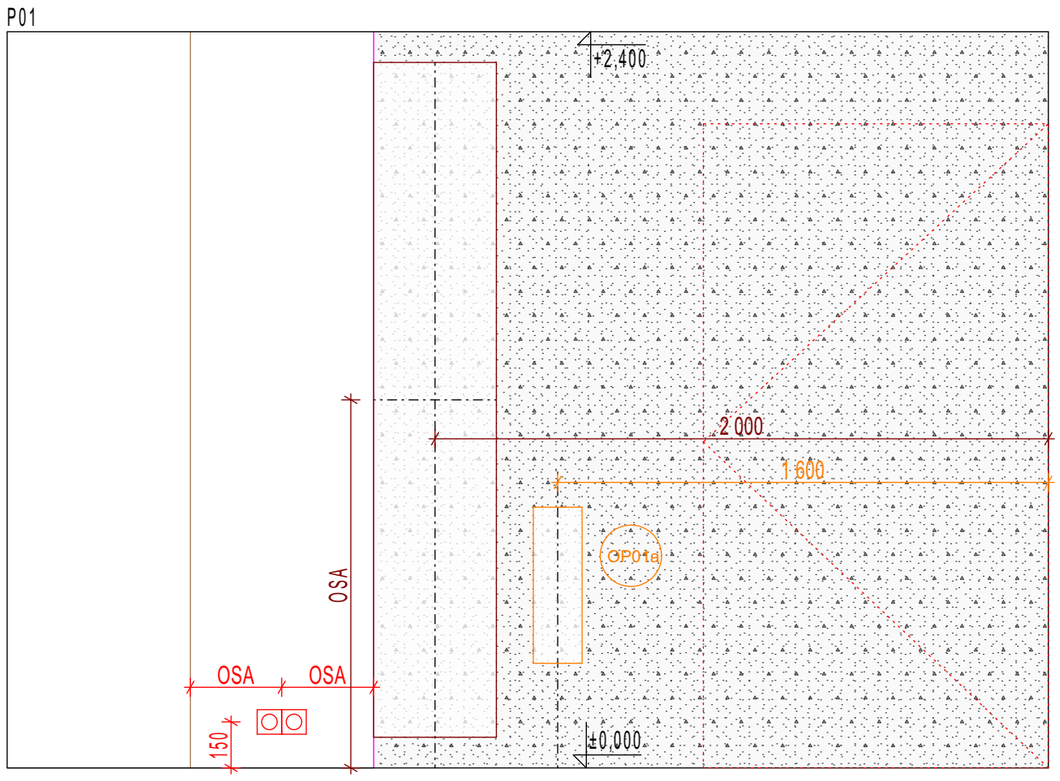

P02

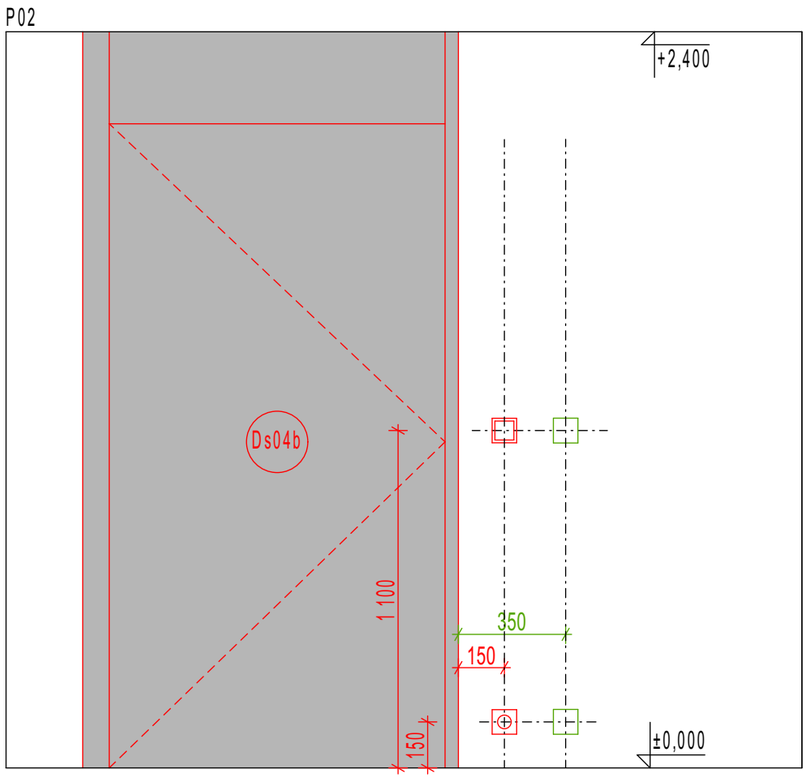

P03

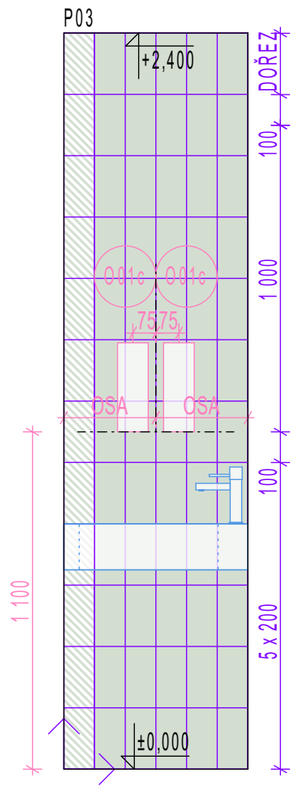

P04

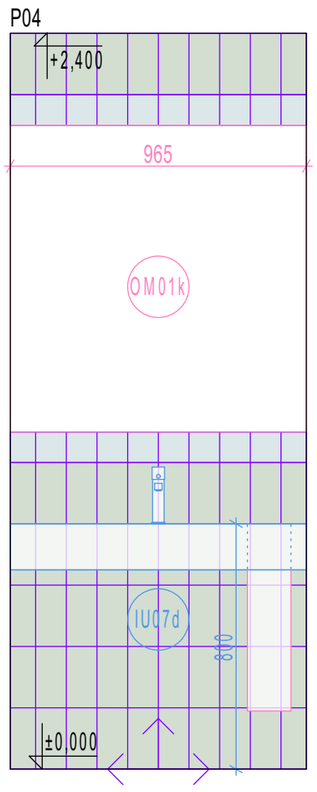

P05

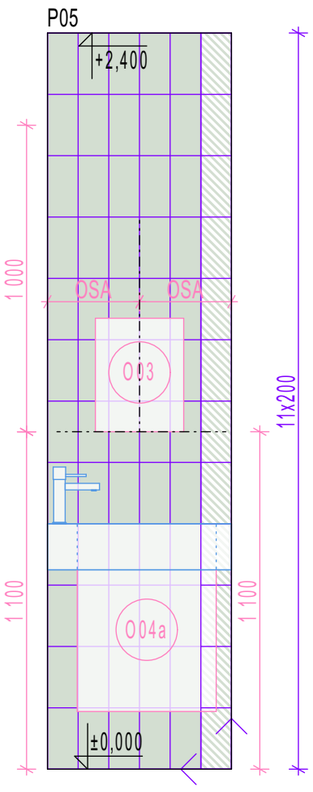

LEGENDA ŠRAF

STĚNY V ŘEZU

POVRCHY - STĚNY

TRUHLÁŘSKÉ VÝROBKY

KOV

POHLEDOVÝ BETON

OBKLADY

SMĚR OBKLÁDKY

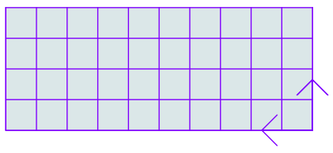

KERAMICKÝ OBKLAD TYP 1
100 x 100 mm

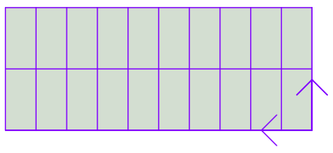

KERAMICKÝ OBKLAD TYP 1
100 x 200 mm

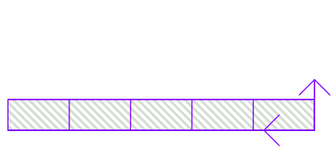

KERAMICKÝ OBKLAD TYP 1
s jednou zaoblenou hranou
100 x 200 mm

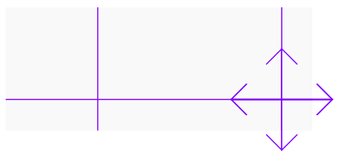

KERAMICKÁ DLAŽBA TYP 2
600 x 600 mm

POVRCHY - PODLAHA

SMĚR OBKLÁDKY

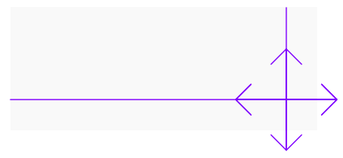

KERAMICKÁ DLAŽBA TYP 1
1 200 x 1 200 mm

pozn. barvy obkladů rozdělují jejich typy a formáty, skutečný odstín viz projekt interiéru

název výkresu	C.018,C.019,C.020 PŮDORYS					projekt	SZK ČERVENÝ KOPEC
datum	04.10.2023	měřítko	1:20	formát	A2	číslo výkresu	D.1.1.5031	příloha	D.1.1.5000 KOORDINACE STROPŮ,STĚN A PODLAH