

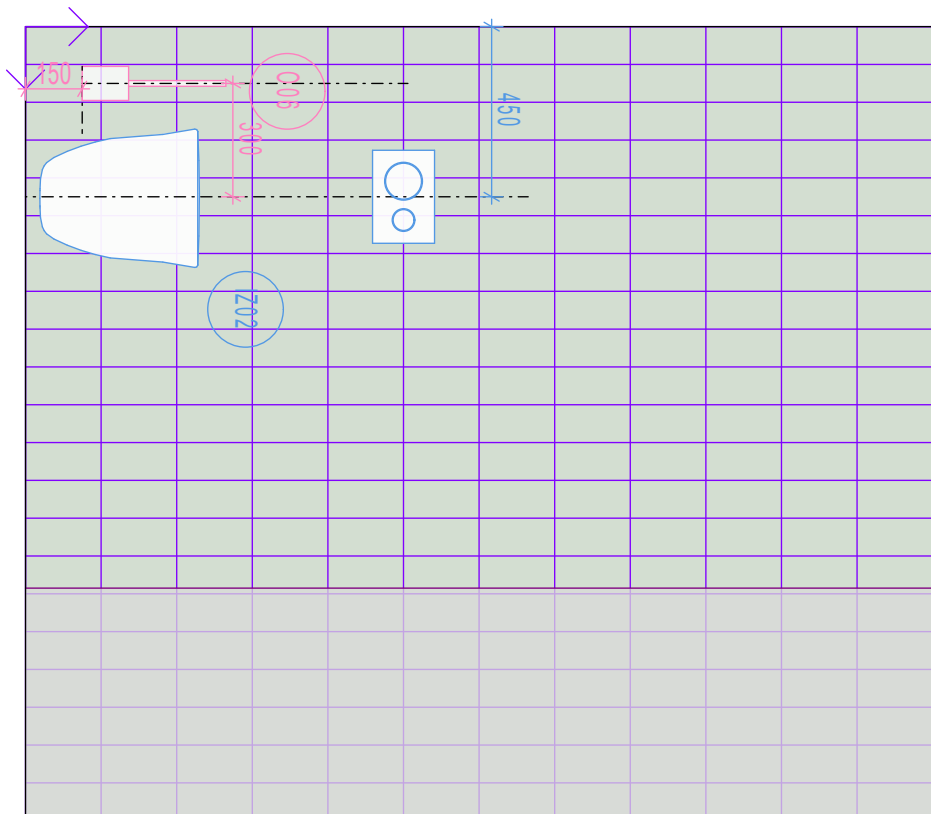
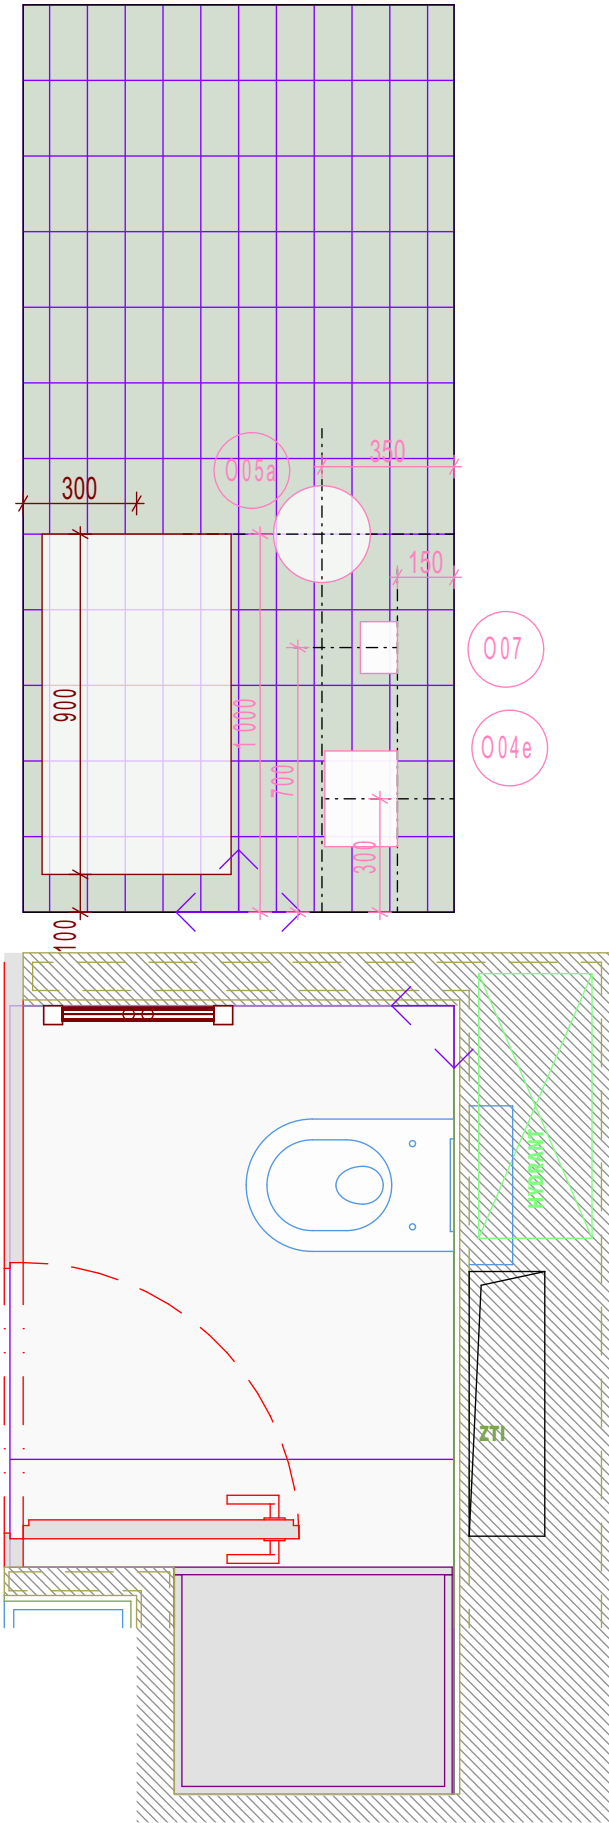
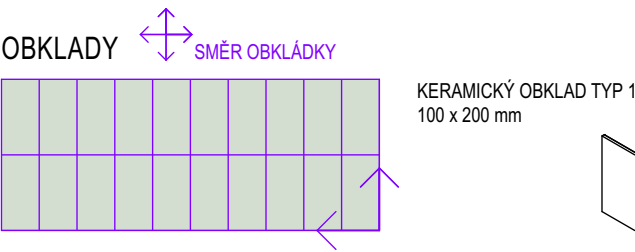
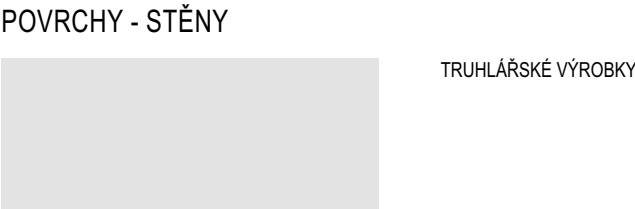


Výkresy stěn a podlah místností A.415b a B.414b jsou stejné, pouze zrcadlově obrácené, na tomto výkresu pouze první z místností.

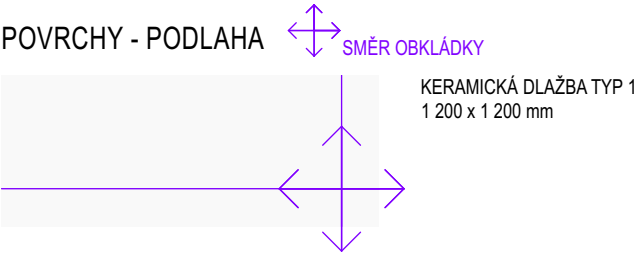

LEGENDA ŠRAF

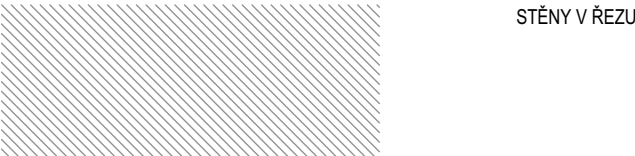

pozn. barvy obkladů rozdělují jejich typy a formáty, skutečný odstín viz projekt interiéru

název výkresu A.415b, B.414b

datum 04.10.2023 měřítko 1:20

formát A3

číslo výkresu D.1.1.5108

projekt SZK ČERVENÝ KOPEC  
příloha D.1.1.5000  
KOORDINACE STROPŮ, STĚN A PODLAH