



## LEGENDA ŠRAF

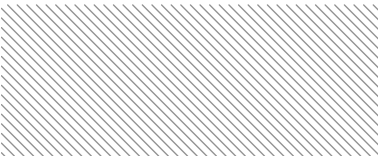


STĚNY V ŘEZU

## POVRCHY - STĚNY

 

TRUHLÁŘSKÉ VÝROBKY

## OBKLADY

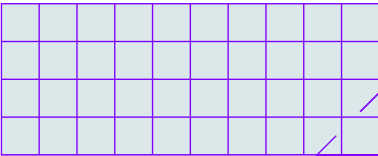


KERAMICKÝ OBKLAD TYP 1  
100 x 100 mm



KERAMICKÝ OBKLAD TYP 1  
s jednou zaoblenou hranou  
100 x 100 mm

pozn. barvy obkladů rozdělují jejich typy a formáty, skutečný odstín viz projekt interiéru

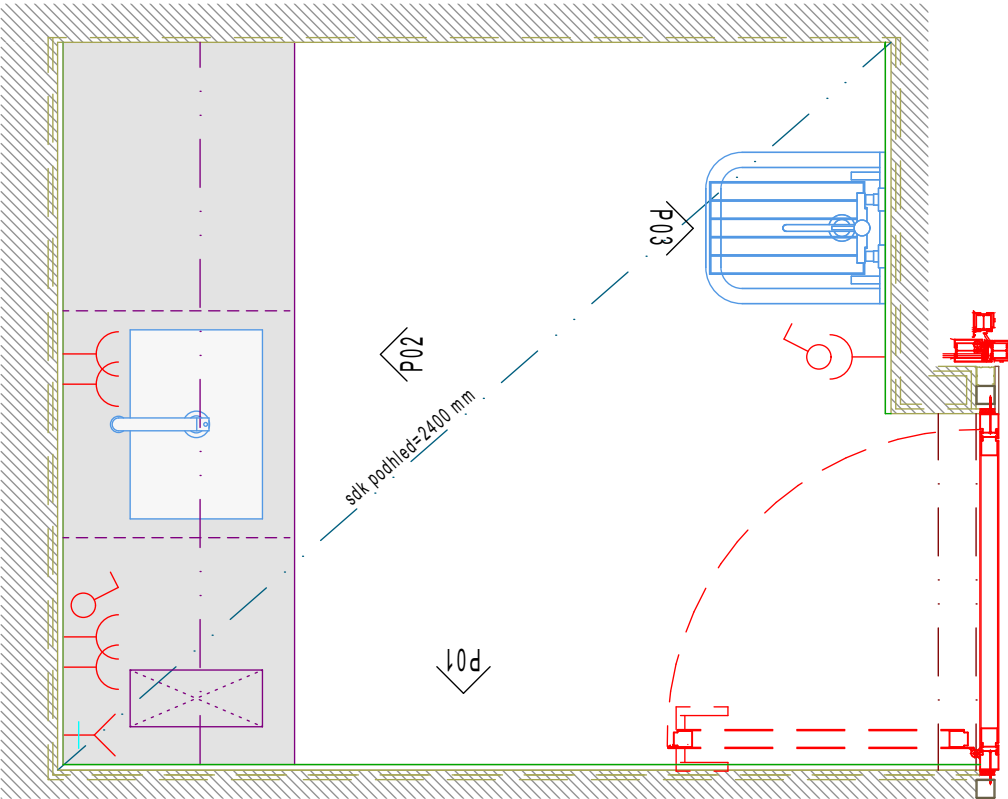

název výkresu A.x08b (2.NP, 3.NP, 4.NP)

datum 04.10.2023

měřítko 1:20

formát A3

číslo výkresu D.1.1.5115

příloha

SZK  
ČERVENÝ KOPEC

D.1.1.5000

KOORDINACE STROPŮ, STĚN  
A PODLAH