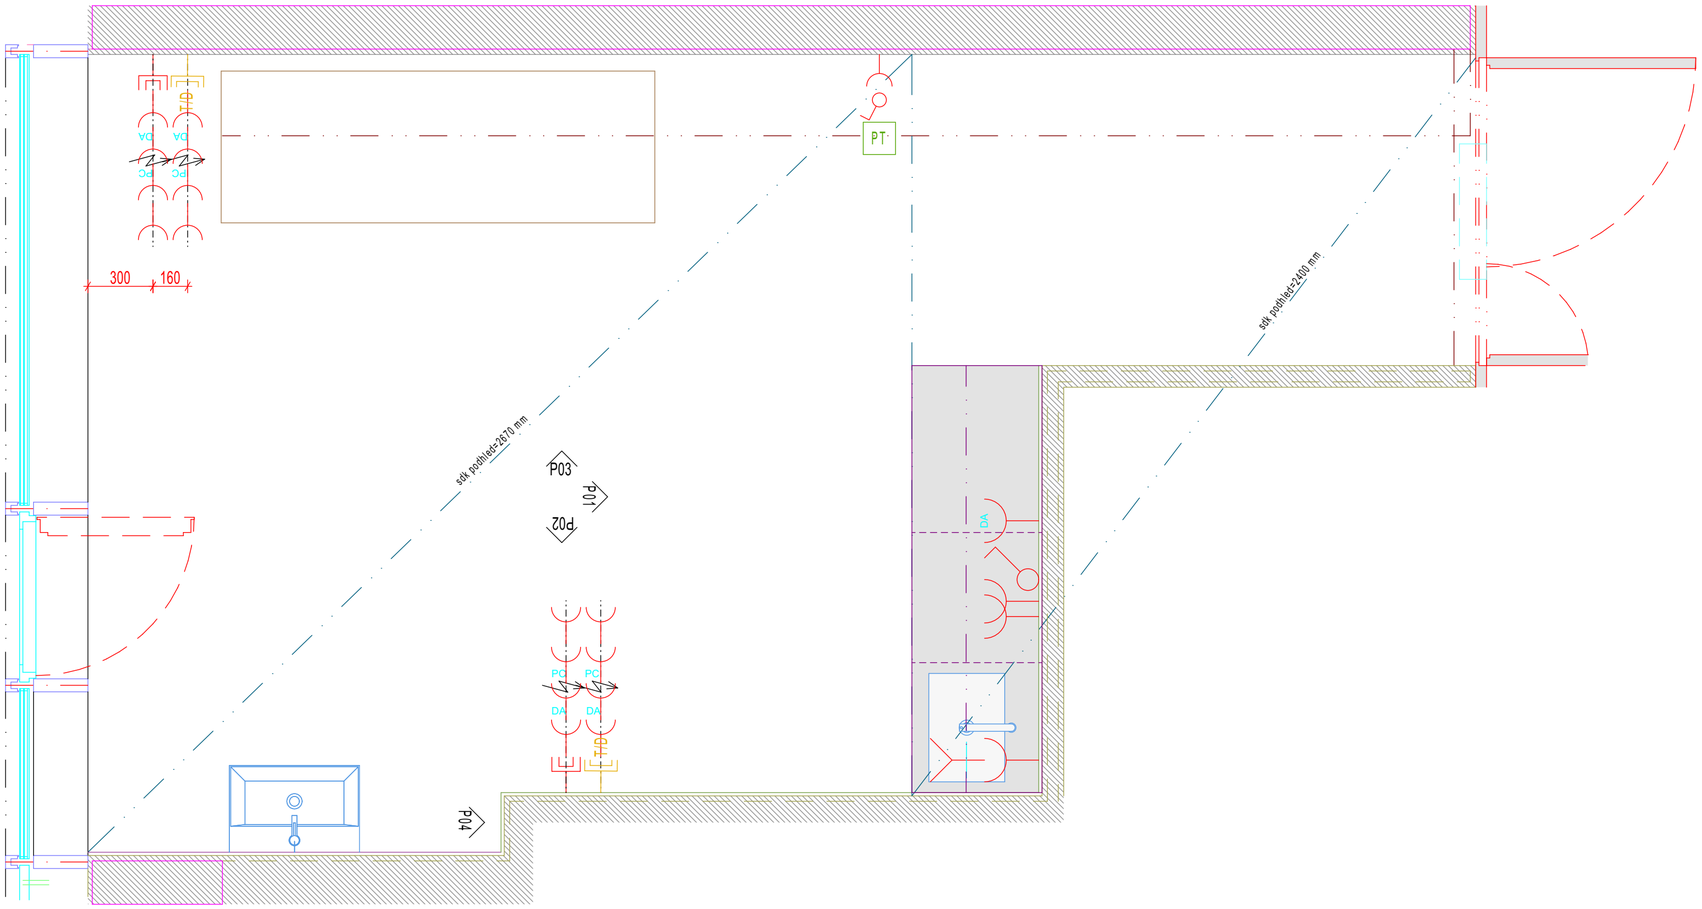

LEGENDA ŠRAF

STĚNY V ŘEZU

POVRCHY - STĚNY

TRUHLÁŘSKÉ VÝROBKY

OBKLADY — SMĚR OBKLÁDKY

KERAMICKÝ OBKLAD TYP 1
100 x 100 mm

KERAMICKÝ OBKLAD TYP 1
s jednou zaoblenou hranou
100 x 100 mm

STĚRKY

EPOXIDOVÁ STĚRKA

pozn. barvy obkladů rozdělují jejich typy a formáty, skutečný odstín viz projekt interiéru

P02

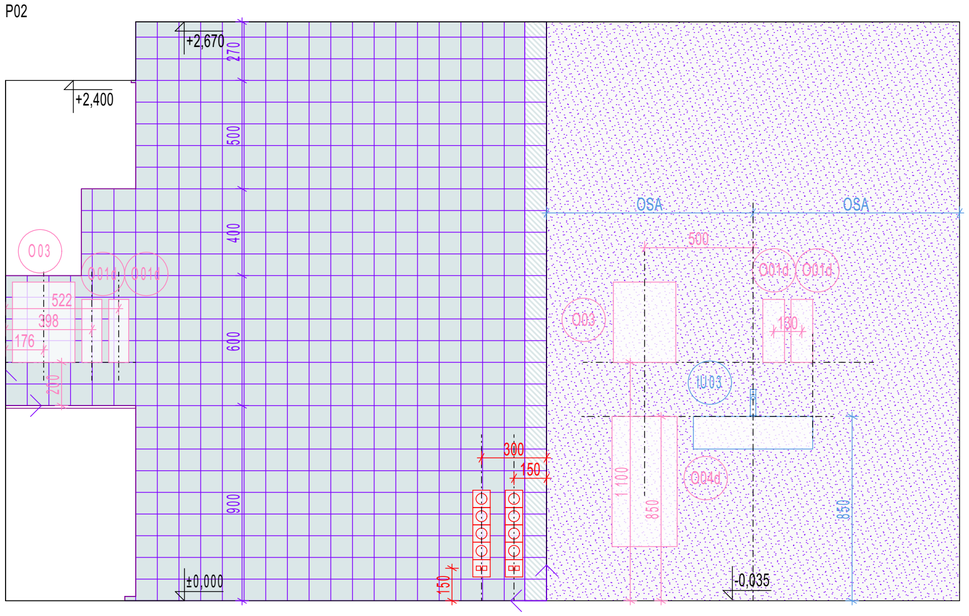

P04

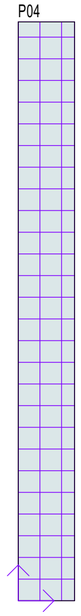

P03

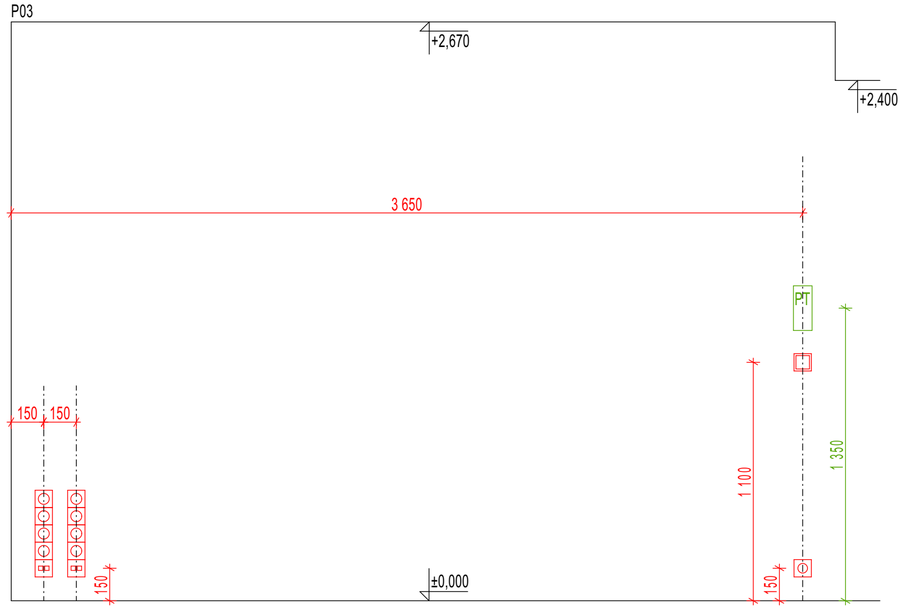

P01

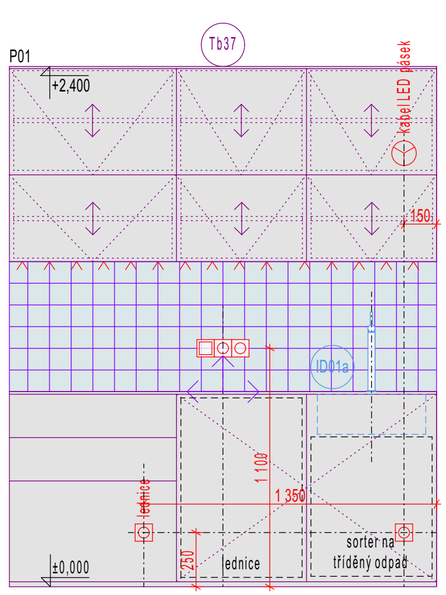

název výkresu	B.313					projekt	SZK ČERVENÝ KOPEC
datum	04.10.2023	měřítko	1:20	formát	A2	číslo výkresu	D.1.1.5128	příloha	D.1.1.5000 KOORDINACE STROPŮ,STĚN A PODLAH