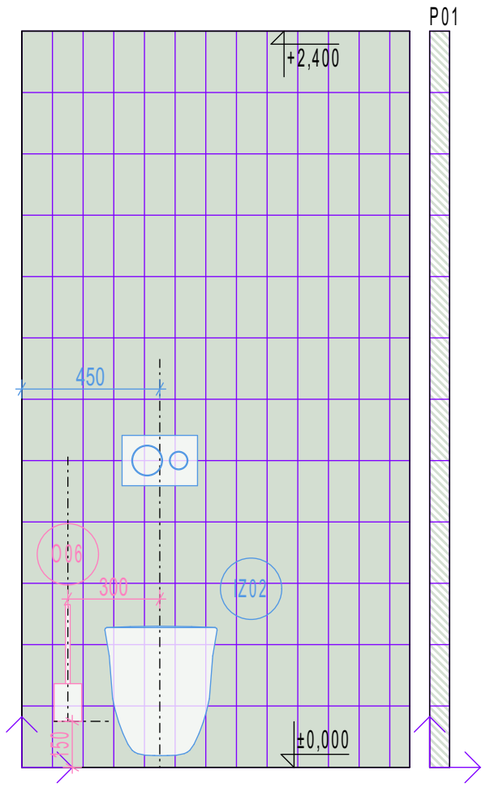

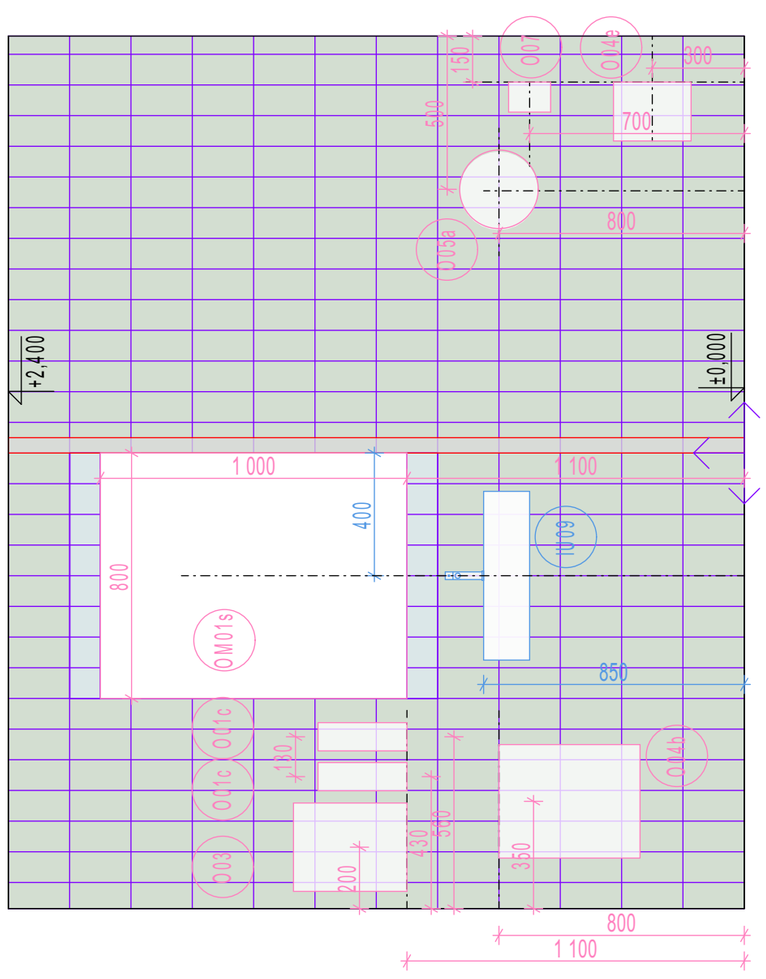

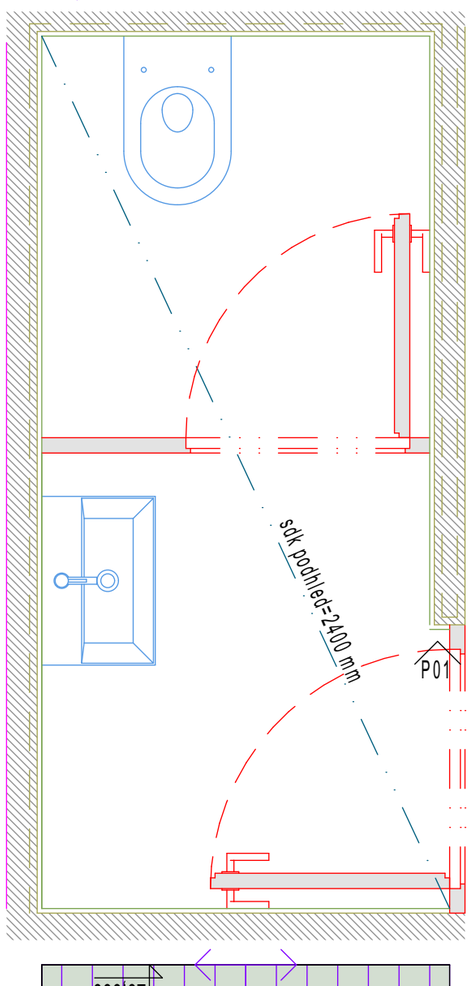

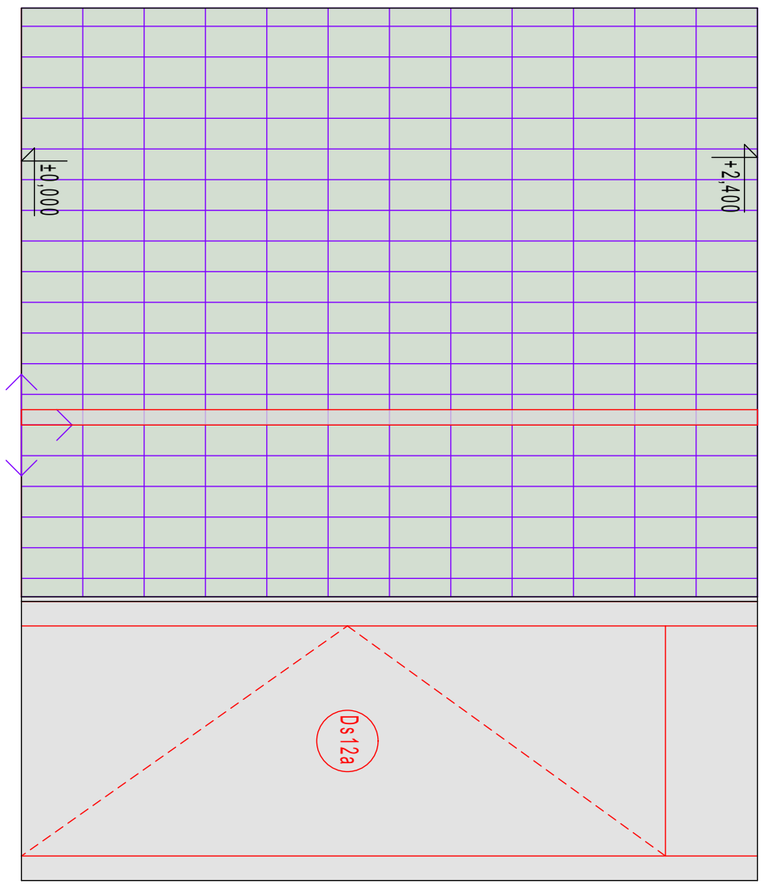

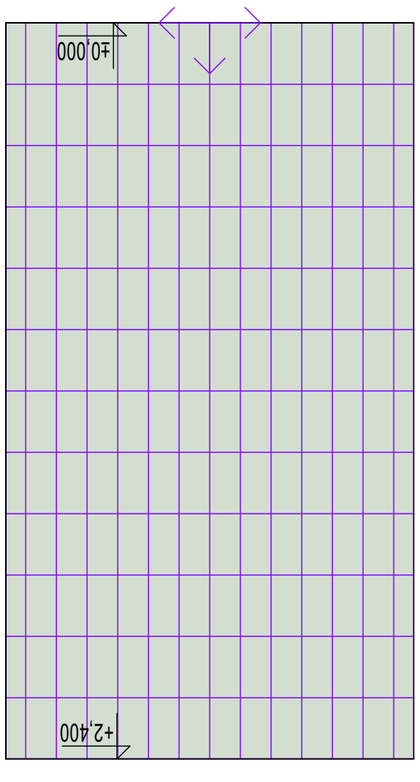

LEGENDA ŠRAF

POVRCHY - STĚNY

STĚNY V ŘEZU

TRUHLÁŘSKÉ VÝROBKY

OBKLADY

SMĚR OBKLÁDKY

KERAMICKÝ OBKLAD TYP 1
100 x 100 mm

KERAMICKÝ OBKLAD TYP 1
100 x 200 mm

KERAMICKÝ OBKLAD TYP 1
s jednou zaoblenou hranou
100 x 200 mm

pozn. barvy obkladů rozdělují jejich typy a formáty, skutečný odstín viz projekt interiéru

název výkresu B.019, B.020

projekt SZK ČERVENÝ KOPEC

datum 04.10.2023 měřítko 1:20 formát A2 číslo výkresu D.1.1.5044 příloha D.1.1.5000 KOORDINACE STROPŮ,STĚN A PODLAH