OZNAČENÍ VE VÝKRESE	STAVBA: ZPRŮCHODNĚNÍ ŘEKY SVRATKY BRNO - KOMÍN POPIS, NÁČRT		DŘEVĚNÉ PRVKY ROZMĚRY (m)	POČET KUSŮ	CELKEM	LIST Č. 4 POČET LISTŮ 4 POZNÁMKA
(7/T)	**SO 08.1 - LÁVKA**	DŘEVĚNÝ ROŠT LÁVKY		1		
		ROZMĚRY DÍLCŮ VIZ SCHÉMA				
		MATERIÉL DUB SVĚTLÝ – 30/120mm, mezery 10mm		1	5,35 m2	
		PODSTUPNICE 400/30, 370/30, 170/30,148/30mm		1	19,0m	VČETNĚ BOKŮ
		(podrobnosti viz. výkres č. D.2.1)				
		OŠETŘENÍ PROTI VLHKOSTI, HOUBÁM A KLIM.PODMÍNKÁM				
		SPOJOVACÍ MATERIÁL – NEREZ				
(9/T)	**SO 09 - POD SKÁLOU**	DŘEVĚNÝ ROŠT SE SCHODY		1		
		POVRCH Z DUBOVÝCH DESEK TL.30/120mm, MEZERY10mm	viz schéma	1	31,3 m2	
		DUB OŠETŘENÝ PROTI VLHKOSTI, HOUBÁM A KLIM.PODMÍNKÁM	viz schéma	1	41,0m	
		OLEMOVÁNÍ BOKŮ – DUB TL.24mm, RŮZNÉ VÝŠKY				
		SPOJOVACÍ MATERIÁL – NEREZ				
		(podrobnosti viz. výkres č. D.2.1, STATIKA S009)				

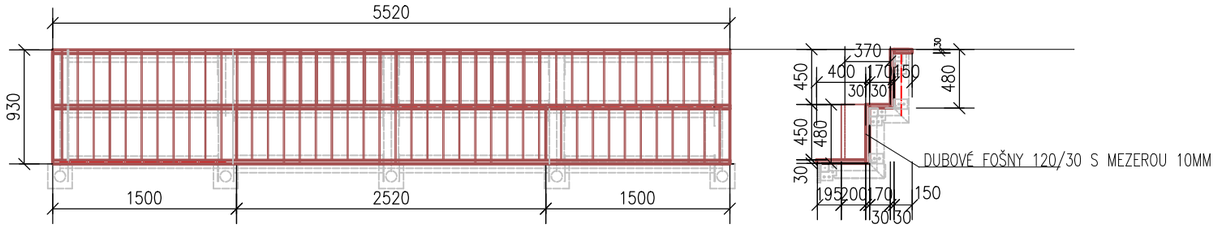

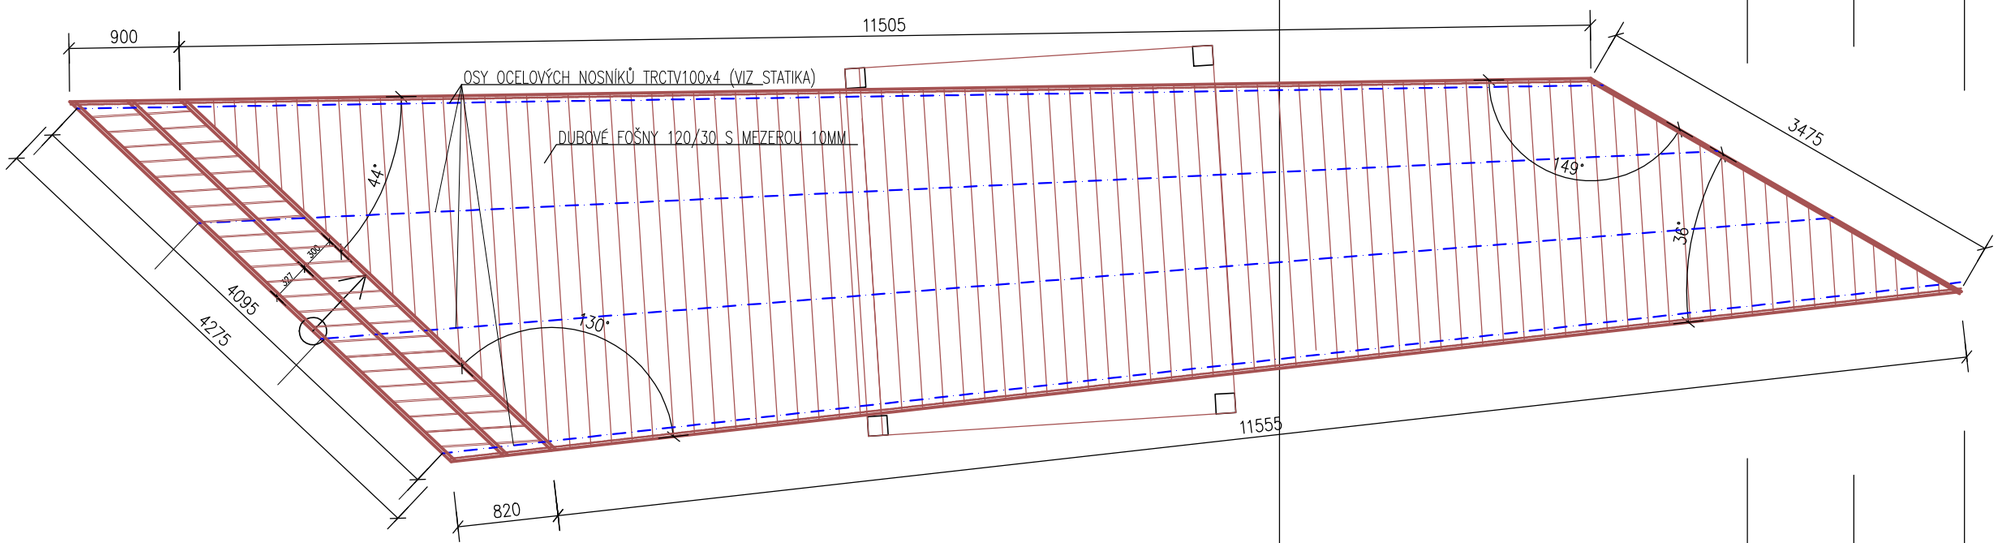

POZNÁMKA: VÝROBNÍ DOKUMENTACI JE TŘEBA PŘED ZAHÁJENÍM PRACÍ KONZULTOVAT S AUTOREM NÁVRHU