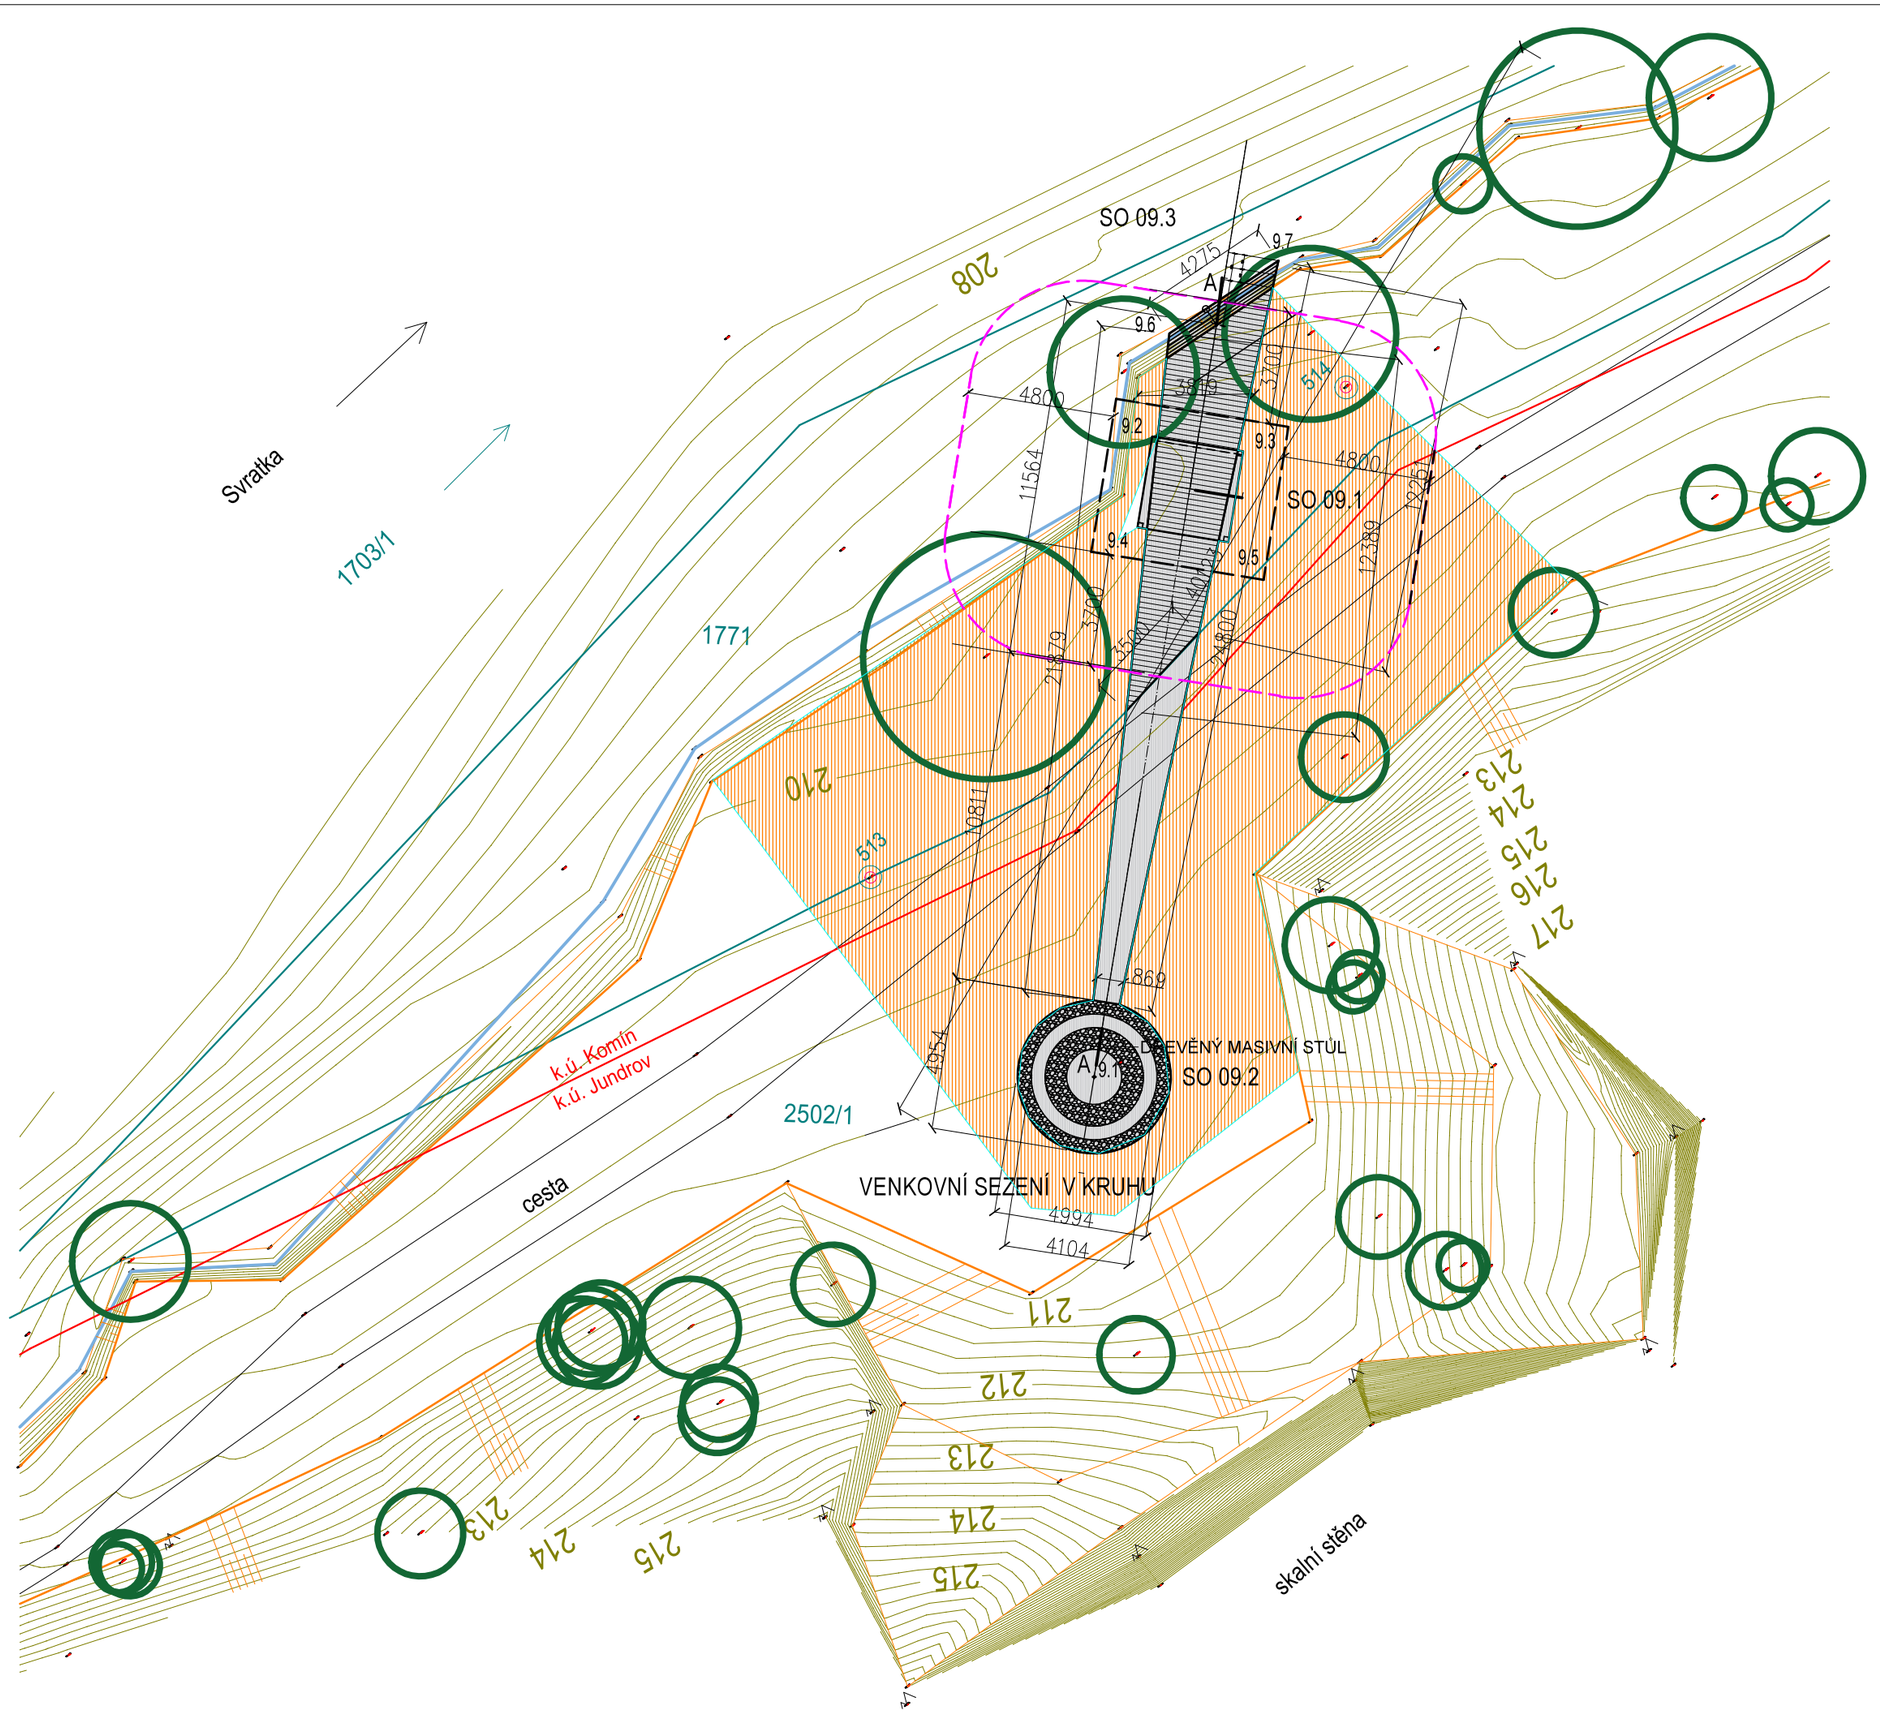

Číslo přílohy: C.3.9	Obsah výkresu: KOORDINAČNÍ SITUACE
Pořadové číslo: 13.	Lokalita: 09. - POD SKÁLOU

LEGENDA GRAFICKÝCH ZNAČEK:

	Katastrální mapa
	Navržené stavební objekty
	Přesah střechy altánu
	Stávající stromy - zaměření
	Úroveň hladiny řeky ke dni 11.6.2018
	Hranice katastrálních území
	Vrstevnice (m n.m., Bpv), interval 0,2 m
	Terénní hrany - zaměření
	Navržené stavební objekty - trvalý zábor
	Dočasný zábor 330 m2
	Hranice požárně nebezpečného prostoru

BODOVÉ POLE (S-JTSK, Bpv.):

bod	x	y	popis
9.1	602655,28	1157741,87	OHNIŠTĚ-STŘED
9.2	602640,15	1157727,36	ALTÁN-ROH
9.3	602638,23	1157729,67	ALTÁN-ROH
9.4	602642,45	1157729,28	ALTÁN-ROH
9.5	602640,54	1157731,59	ALTÁN-ROH
9.6	602637,52	1157725,19	MOLO-HRANA
9.7	602633,28	1157725,74	MOLO-HRANA

1m 5 m 10 m 15 m

1:200 Měřítko:	2x A4 Formát:	09/2020 Datum:	06/18 ASP Číslo zakázky:

Stupeň PD: PDPS

AUTORIZAČNÍ RAZÍTKO: ČÍSLO PARÉ:

ZPRŮCHODNĚNÍ ŘEKY SVRATKY V BRNĚ-KOMÍNĚ z2

Na pozemku: parc. č. 1771, k.ú. Komín, obec Brno
parc. č. 2502, k.ú. Jundrov, obec Brno

Navrhovatel: Statutární město Brno
Dominikánské náměstí 196/1, 602 00 Brno

Projektant: Ing. arch. Oldřich Prokeš
A Studio Prokeš s.r.o.
Sídlo: Staňkova 8a, 602 00 Brno
Tel.: 603 836 337
IČ: 069 58 907

AstudioPROKEŠ s.r.o.