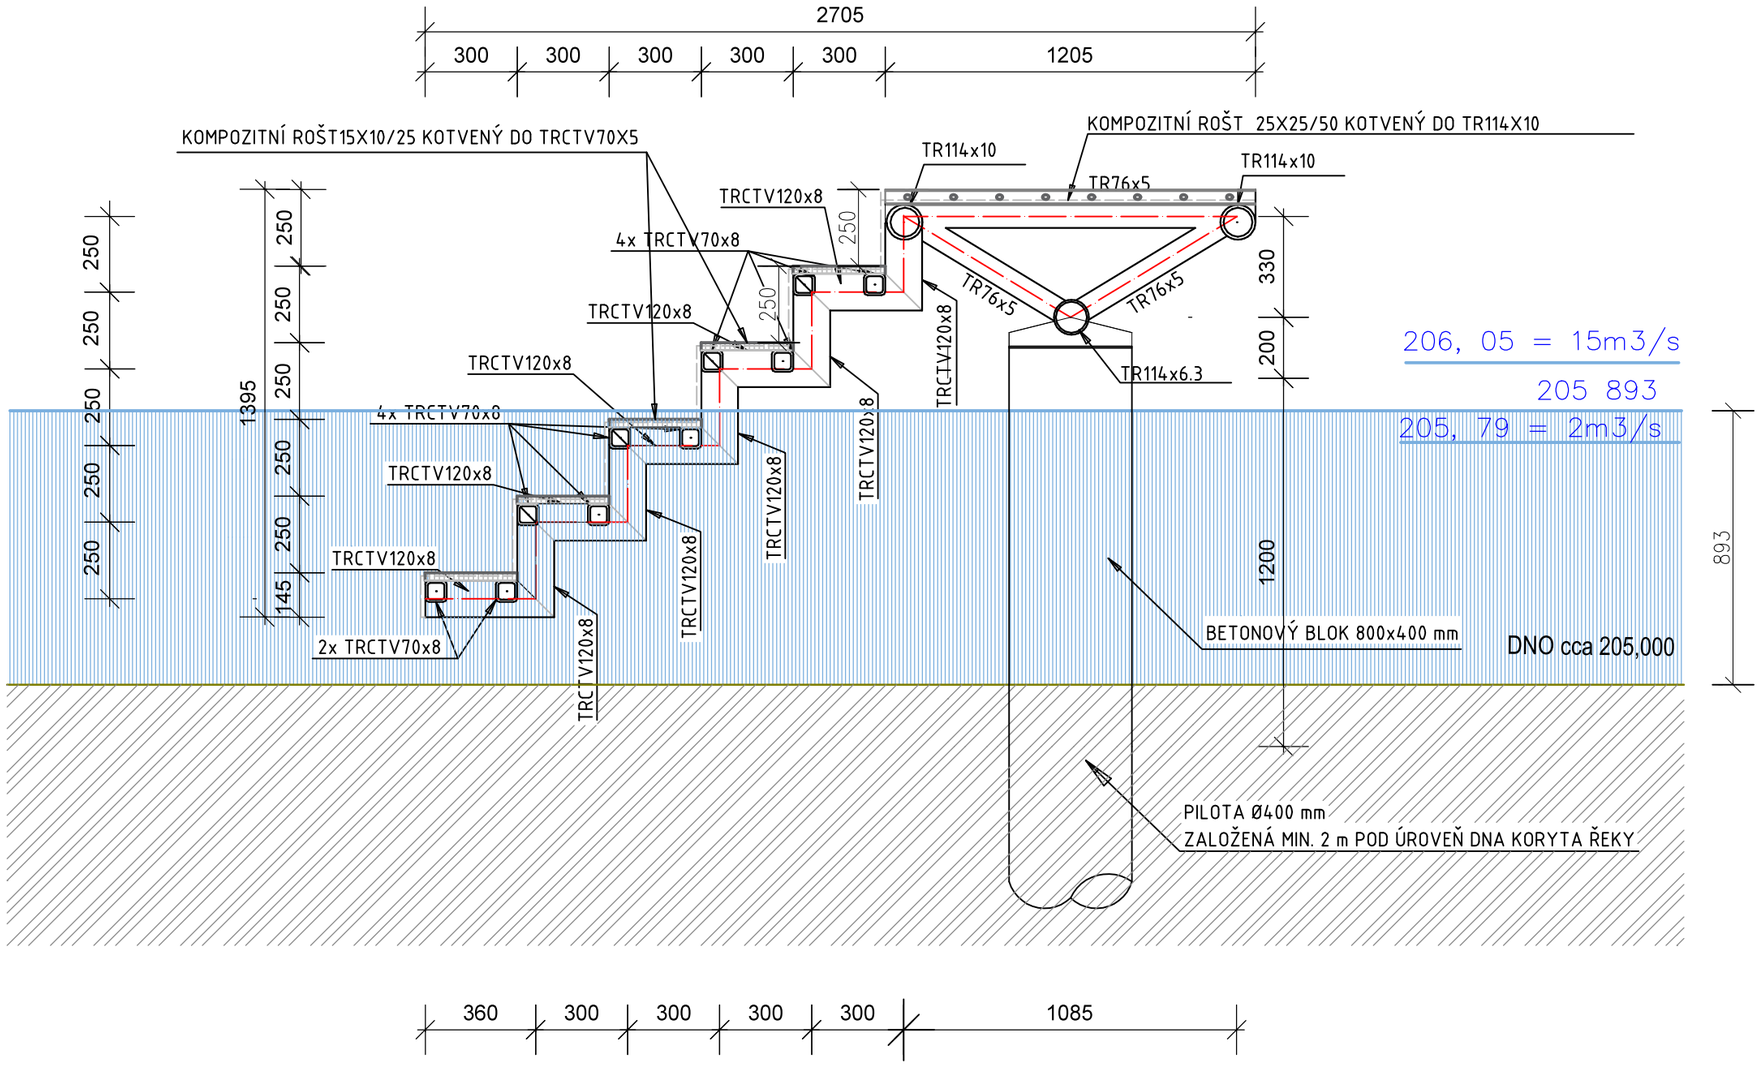

Číslo přílohy:	Obsah výkresu:
D.2.1	PŘÍČNÝ ŘEZ 1
Lokalita:	**Stavební objekt:**
01.	SO 01.1 - MOLO

LEGENDA GRAFICKÝCH ZNAČEK:

	upravený terén
	navržená nosná konstrukce lávky
	stupnice a podstupnice z dubových fošen
	kompozitní rošt
	úroveň hladiny řeky ke dni 11. 6. 2018
	říční koryto ke dni 11. 6. 2018
+209,768	výšková úroveň ocelové konstrukce
	původní terén v řezu 3
	původní terén v řezu 2

Pozn.: závazné detaily a rozměry konstrukce viz statika

0,1m 0,5 m 1,0 m 1,5 m

1:20	2x A4	09/2020	06/18 ASP
Měřítko:	Formát:	Datum:	Číslo zakázky:

Stupeň PD: PDPS

AUTORIZAČNÍ RAZÍTKO: ČÍSLO PARÉ:

Název akce:

ZPRŮCHODNĚNÍ ŘEKY SVRATKY V BRNĚ-KOMÍNĚ z 2

Na pozemku: parc. č. 1771, k.ú. Komín, obec Brno
parc. č. 2502, k.ú. Jundrov, obec Brno

Navrhovatel: Statutární město Brno
Dominikánské náměstí 196/1, 602 00 Brno

Projektant: Ing. arch. Oldřich Prokeš
A Studio Prokeš s.r.o.
Sídlo: Staňkova 8a, 602 00 Brno
Tel.: 603 836 337
DIČ: CZ 06958907

AstudioPROKEŠ s.r.o.