


VYMEZENÍ HRACÍ PLOCHY BETONOVÝM OBRUBNÍKEM

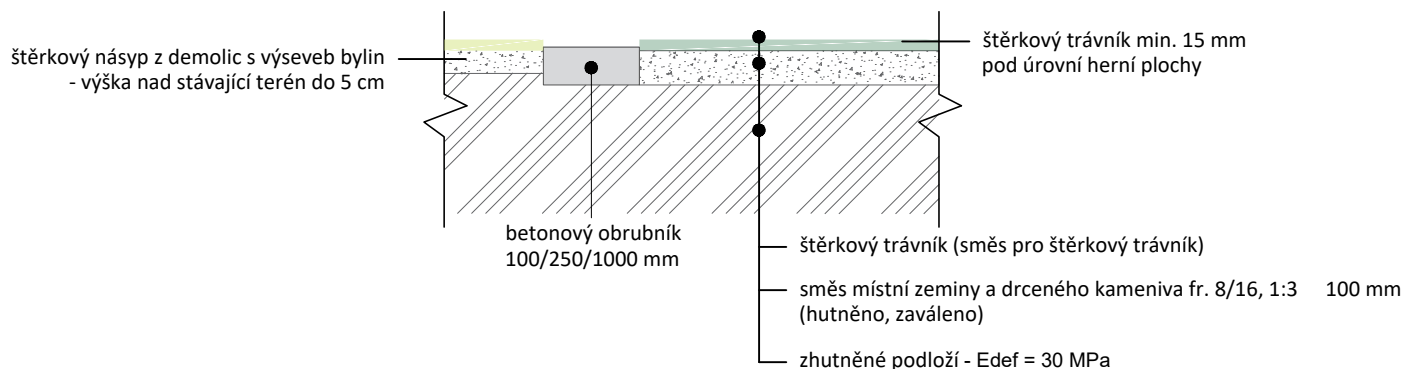


POZNÁMKA:

Betonový obrubník bude uložený na plochu na urovnaný a uhuťný podklad.

PĚŠINA Z BETONOVÝCH PÁSKŮ - PŮDORYS



PĚŠINA Z BETONOVÝCH PÁSKŮ - ŘEZ

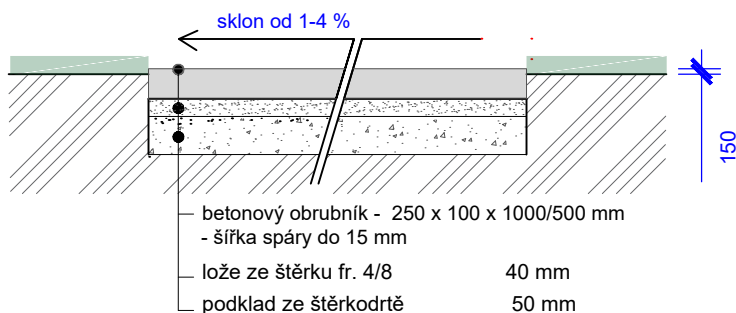

POZNÁMKA:

Odvodněno do spár a příčným sklonem do terénu.
Pochozí plocha pěšiny 15 mm nad úroveň terénu.

ZODPOVĚDNÝ PROJEKTANT: Eva Wagnerová		VYPRACOVAL: Ing. Tereza Bezděková		Eva Wagnerová Tomešova 1, 602 00, Brno tel/ fax 543 215 577, ewa@volny.cz		
LOKALITA: Brno - Třnítá						
OBJEDNATEL: Statutární město Brno, Dominikánské nám.1, 602 00 Brno						
VNITROBLOK: RUMIŠTĚ - MLÝNSKÁ, BRNO				DATUM	06/2024	PARÉ:
				ZAK.ČÍSLO		
				STUPEŇ	DPS	
VZOROVÉ ŘEZY				FORMÁT:	MĚŘITKO:	PŘÍL.Č.:
				A4	1:20	07