

**Korespondenční adresa**

Teplárny Brno, a.s.  
Okružní 25, 638 00  
Brno

Ing. Aleš Drlý  
Helfertova 44  
613 00  
Brno

Váš dopis značky / ze dne  
17/10/2024

Naše značka  
10051/2024/TB

Vyřizuje / linka  
P. Alexa/ 545 162 602  
[alexa@teplarny.cz](mailto:alexa@teplarny.cz)

V Brně dne  
24/10/2024

Věc: Stanovisko k projektové dokumentaci

Akce	ODSTRANĚNÍ VYBRANÝCH STAVEB v areálu bývalého Dřevopodniku na ul. Rumiště v Brně, v k.ú. Trnitá
Žadatel, IČO	Aleš Drlý, IČO: 66585708
Stavebník, IČO	Statutární město Brno, IČO: 44992785
Zpracovatel PD, IČO	Aleš Drlý, IČO: 66585708
Účel stanoviska	Pro bourací práce
Platnost stanoviska	Do 24/10/2026
MČ, k.ú.	Brno – střed, Trnitá
Ulice	Rumiště

Vážený pane inženýre,



společnost Teplárny Brno, a.s. (dále jen TB) nemá k dokumentaci pro bourací práce námitek.

K navržené demontáži nadzemního parovodu na náklady investora a ponechání ocelových konstrukcí nemají TB námitek. Před demontáží parovodu bude 14 dní předem kontaktován technik TB Petr Horák (tel. 603291641).

Toto stanovisko platí pro projektovou dokumentaci přiloženou k tomuto vyjádření, která je nedílnou součástí tohoto stanoviska a byla do TB doručena společně s Vaší žádostí dne 17/10/2024.

S pozdravem

.....  
Ing. Pavel Škaroupka  
vedoucí oddělení rozvoje sítí a GIS

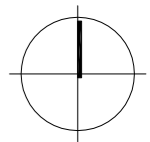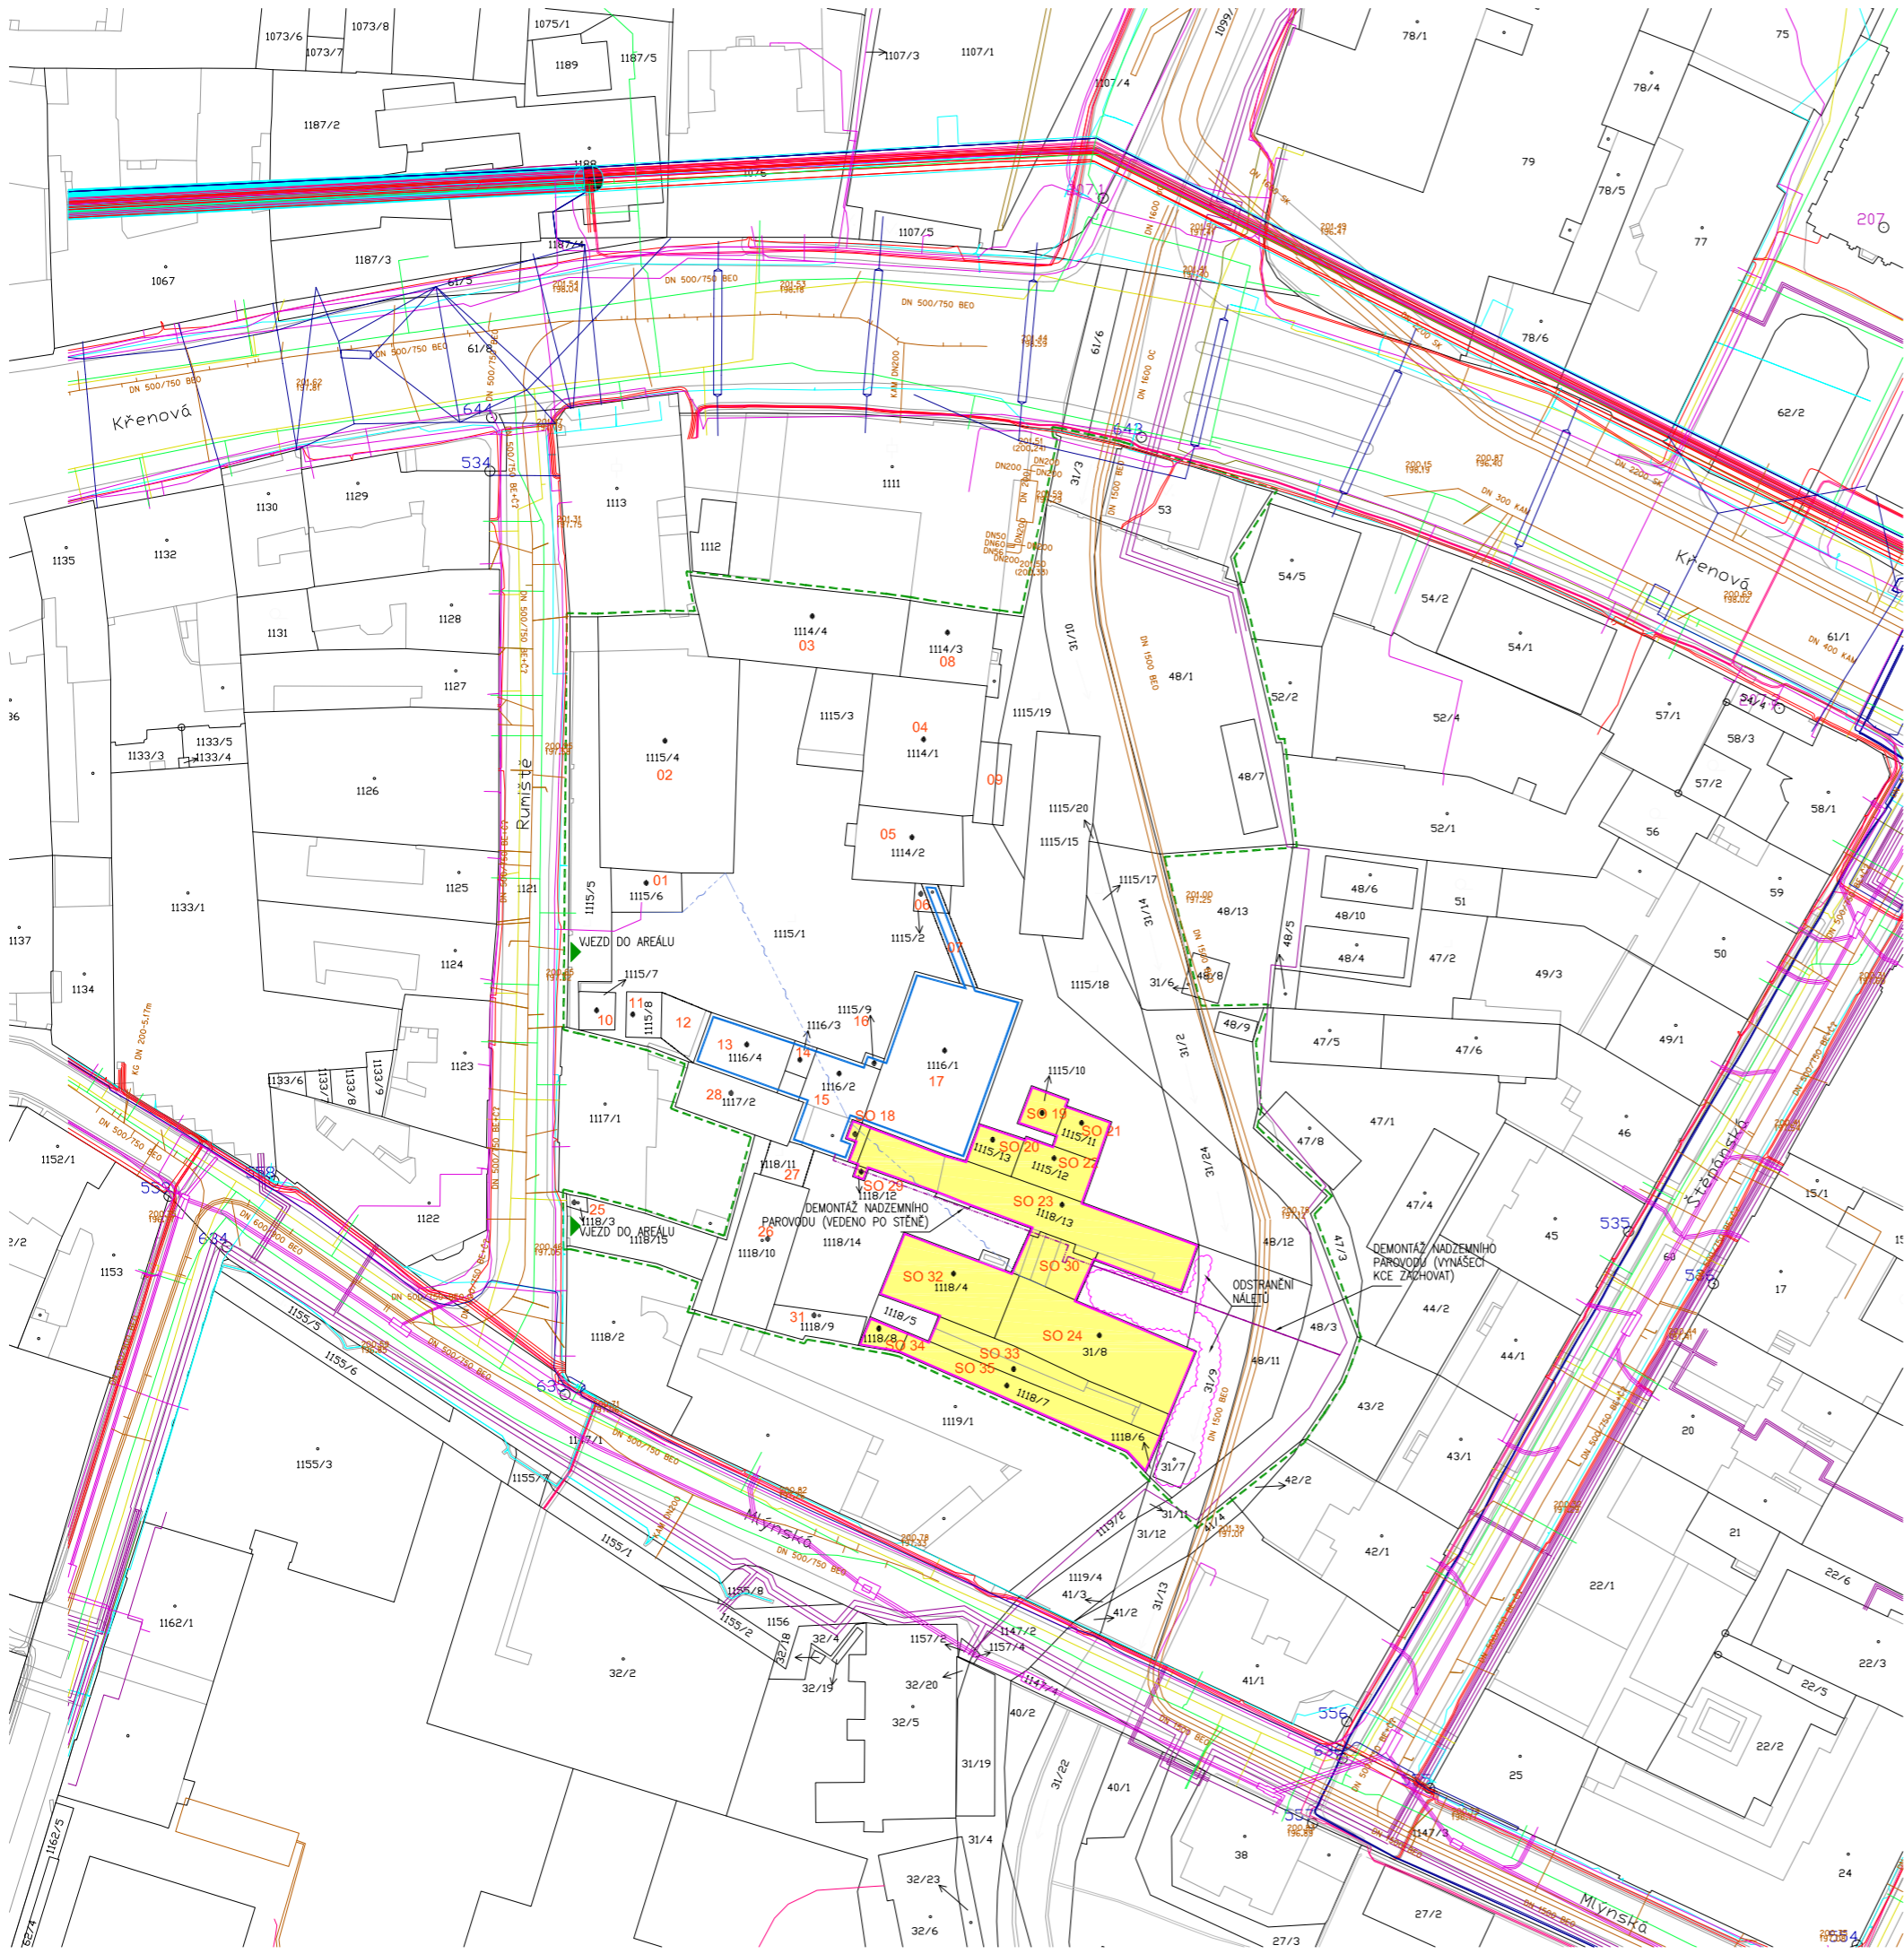

LEGENDA

LEGENDA

- OBVOD AREÁLU
- ODSTRAŇOVANÉ STAVBY:
- SO 18 KOMÍN
- SO 19 SILO
- SO 20 TECHNICKÁ BUDOVA
- SO 21 SKLADOVACÍ HALA
- SO 22 SKLADOVACÍ HALA
- SO 23 VÝROBNÍ BUDOVA
- SO 24 VÝROBNÍ BUDOVA
- SO 29 PŘÍSTAVEK
- SO 30 SPOJOVACÍ KRČEK
- SO 32 VÝROBNÍ A ADMINISTRATIVNÍ BUDOVA
- SO 33 SKLADOVACÍ PŘÍSTŘEŠEK
- SO 34 SKLADOVACÍ PŘÍSTŘEŠEK
- SO 35 SKLADOVACÍ PŘÍSTŘEŠEK
- BUDOVY S V MINULOSTI NAŘÍZENOU DEMOLICÍ

VEDOUCÍ PROJEKTANT:	ING. ALEŠ DRLÝ		Ing. Aleš Drlý
ODP. PROJ. ČÁSTI:	"		projektová činnost ve výstavbě
VYPRACOVAL:			Loštáková 879, 506 01 Jičín
SPOLUPRÁCE:			tel.: 549244552 IČO: 665 85 708
INVESTOR:	Staturní město Brno, Dominikánské nám. 1, 60200 Brno, zastoupeno: Odborem správy majetku Magistrátu města Brna, Husova 3, BRNO 601 67	ZAK. Č.:	17/2023
STAVBA:	ODSTRANĚNÍ VYBRANÝCH STAVEB v areálu bývalého Dřevopodniku na ul. Rumiště v Brně, v KÚ Trnitá [610950]	STUPEŇ:	DBP
		DATUM:	01/2024
		FORMÁT:	*A4
		REVIZE:	00
		ČÁST:	C