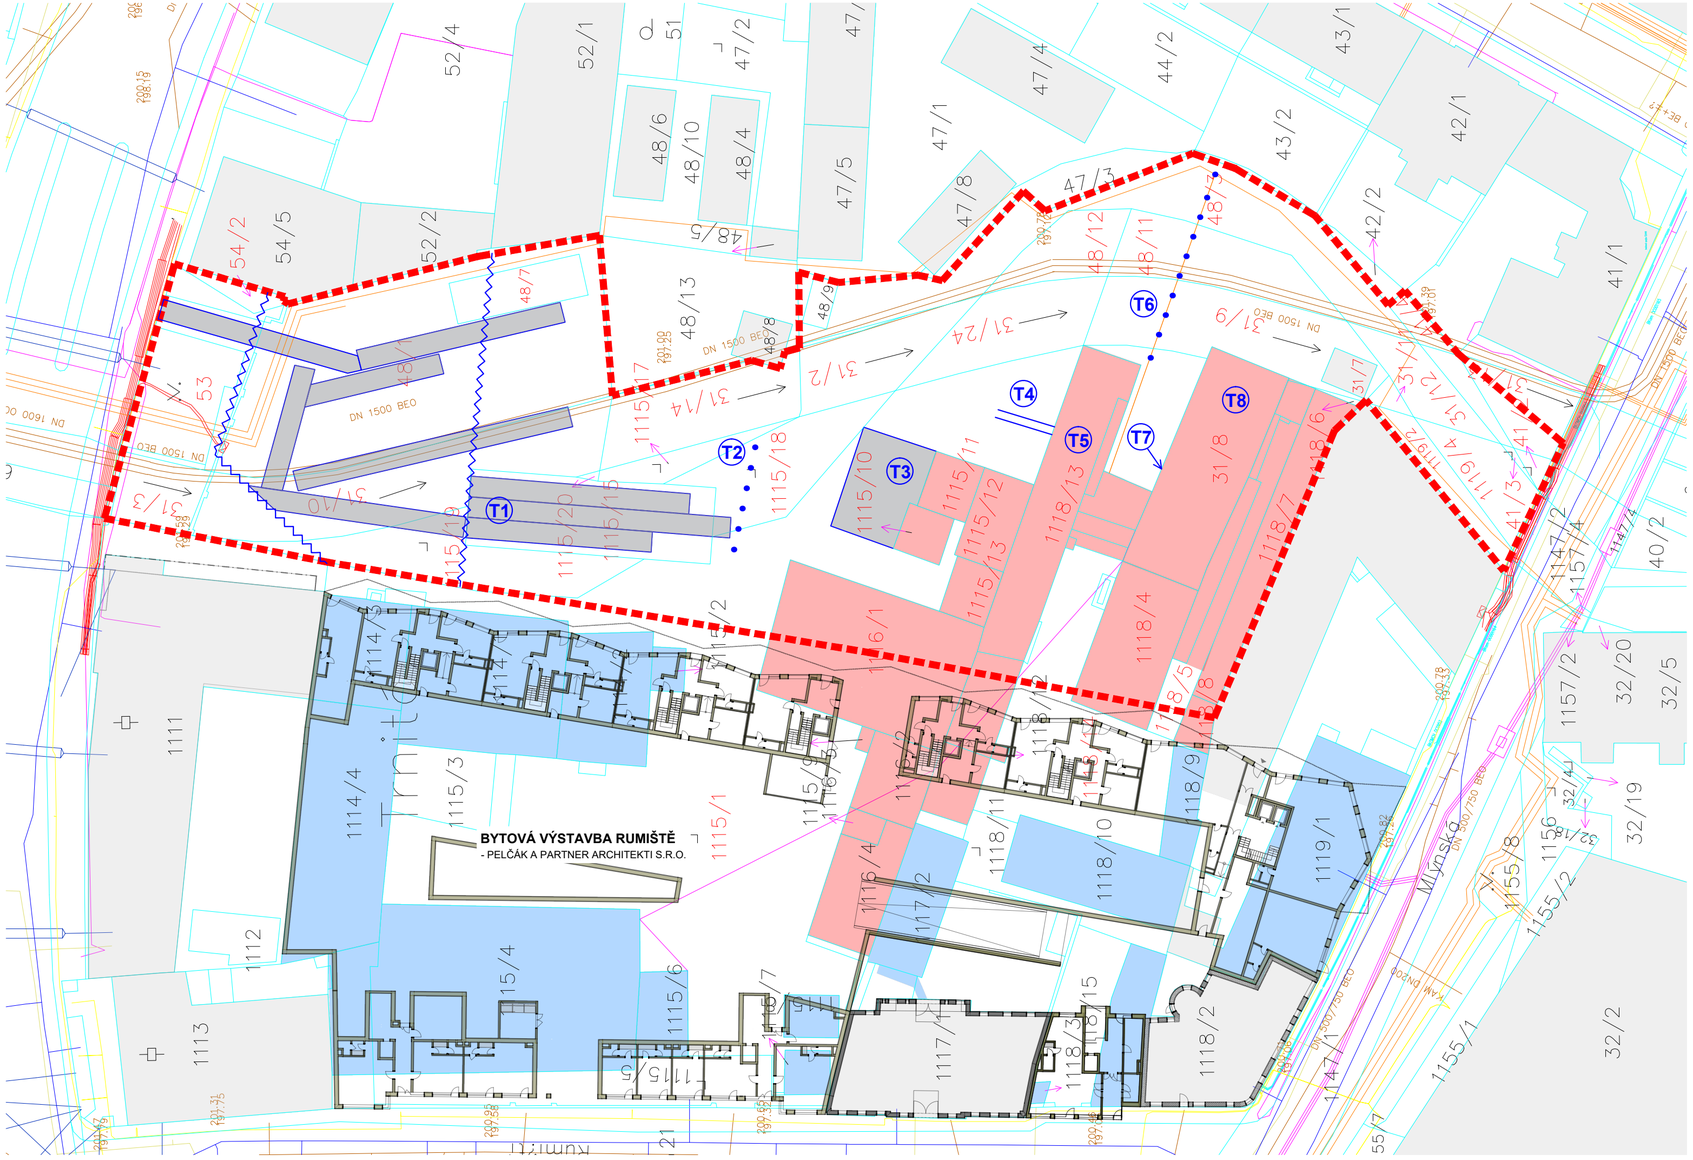

LEGENDA:

- HRANICE PARCEL DLE KN
- 1115/19 DOTČENÉ PARCELY
- HRANICE ŘEŠENÉHO ÚZEMÍ
- BUDOVY - STÁVAJÍCÍ
- BUDOVY - DEMOLICE
  AKCE: Odstranění vybraných staveb v areálu bývalého Dřevopodniku na ul. Rumiště v Brně, v KÚ Trnitá
  VEDOUCÍ PROJEKTANT: Ing. Aleš Drlý
- BUDOVY - DEMOLICE
  AKCE: Brno - bytová výstavba Rumiště - odstranění původních staveb areálu bývalého Dřevopodniku
  VEDOUCÍ PROJEKTANT: Ing. Petr Uhrin (Pelčák a partner architekti, s.r.o.)

STÁVAJÍCÍ STAV

- OPLOCENÍ - STÁVAJÍCÍ
- T1 TECHNICKÉ PRVKY

LEGENDA INŽENÝRSKÝCH SÍTÍ

- OPTICKÉ KABELY - CETIN
- OPTICKÉ KABELY - T-MOBILE
- VN - EG.D.
- NN - EG.D.
- SDĚLOVACÍ TECHNIKA - EG.D.
- VODOVOD - BVK
- KANALIZACE - BVK
- ZATRUBNĚNÝ SVITAVSKÝ NÁ-
- PLYN - GASNET
- VEŘEJNÉ OSVĚTLENÍ - TSB
- PAROVOD - NADZEMNÍ VEDEN
- TRAKČNÍ VEDENÍ MHD

T1 ZPEVNĚNÁ PLOCHA (BETONOVÉ PANELY) - NAVRŽENA K PONECHÁNÍ

T2 STOŽÁRY BÝVALÉHO OSVĚTLENÍ AREÁLU - NEVRŽENO K PONECHÁNÍ (NAPŘ. PRO POPÍNAVÉ ROSTLINY)

T3 ZPEVNĚNÁ PLOCHA (BETONOVÉ PANELY, ASFALT) - NAVRŽENO K PONECHÁNÍ

T4 KOLEJNICE - NAVRŽENO K PONECHÁNÍ

T5 KONSTRUKCE STAVBY - OCELOVÉ PROFILY I - MOŽNÉ VYUŽITÍ V NAVRHOVANÉ PLOŠE

T6 SVISLÉ KONSTRUKCE NESOUCÍ ROZVODY NEPROVOZOVANÉHO PAROVODU - NAVRŽENO K PONECHÁNÍ (NAPŘ PRO POPÍNAVÉ ROSTLINY)

T7 KOVOVÁ BRÁNA - MOŽNÉ VYUŽITÍ V NAVRHOVANÉ PLOŠE

T8 KONSTRUKCE STAVBY - OCELOVÉ PROFILY I/U - MOŽNÉ VYUŽITÍ V NAVRHOVANÉ PLOŠE

POPIS ÚPRAV VZHLEDEM KE STÁVAJÍCÍMU STAVU LOKALITY:

- NAVRŽENÉ ÚPRAVY JSOU REALIZAČNĚ VÁZANÉ NA DEMOLIČNÍ ZÁMĚR (viz. PD - Ing. Aleš Drlý)
- ZÁMĚREM PROJEKTU JE VYUŽÍT ČÁST NADRCENÉHO RECYKLÁTU Z PLÁNOVANÝCH DEMOLIC
- VĚTŠINA STÁVAJÍCÍCH ZPEVNĚNÝCH POVRCHŮ JE NAVRŽENA K ZACHOVÁNÍ
- NOVÁ CESTNÍ SÍŤ BUDE PROVEDENA JAKO ŠTĚRKOVÉ ČI MLATOVÉ POVRCHY - CÍLEM JE VYUŽÍT MATERIÁLY Z PLÁNOVANÝCH DEMOLIC
- PŮVODNÍ TERÉN BUDE LOKÁLMNĚ NAVÝŠEN MAXIMÁLNĚ CCA O 20 CM A TO NÁSYPY RECYKLÁTU Z DEMOLIC
- STÁVAJÍCÍ VZROSTLÉ DŘEVINY ZŮSTANOU ZACHOVÁNY, POKUD BUDOU VYHOVOUVAT VZHLEDEM K PROVOZNÍ BEZPEČNOSTI
- PLOCHA BUDE V BUDOUCNU OPLOCENA A PŘÍSTUP BUDE REALIZOVÁN BRANKOU Z ULICE MLÝNSKÁ, PŘES STÁVAJÍCÍ PARKOVIŠTĚ V MAJETKU MĚSTA BRNA A Z ULICE KŘENOVÉ BRANKOU V PROVIZORNÍM OPLOCENÍ

POZNÁMKA:
ZAMĚŘENÍ NEBYLO POSKYTNUTO JAKO PODKLAD PRO VYPRACOVÁNÍ PD.

Není zcela jisté, v jakém stavu bude plocha po asanacích dodavatelem opuštěna, také není jisté, jestli bude možné případně dohodnout využití některých materiálů z demolic do budoucí provizorní úpravy.

Ve výkazu výměr je proto počítáno s nákupem všech potřebných komodit, pro případ, že žádný materiál z demolic nebude k dispozici. Je velice žádoucí a nutné v průběhu demolic možnost vybraných potřebných materiálů projednat s dodavatelem a zástupcem investora, mohla by být tímto zajištěna poměrně velká úspora finančního nákladu na realizaci navržené dočasné úpravy.

ZODPOVĚDNÝ PROJEKTANT: Eva Wagnerová	VYPRACOVAL: Ing. Tereza Bezděková	**Eva Wagnerová** Tomešova 1, 602 00, Brno tel/ fax 543 215 577, ewa@volny.cz
LOKALITA: Brno - Trnitá		
OBJEDNATEL: Statutární město Brno, Dominikánské nám.1, 602 00 Brno		
VNITROBLOK: RUMIŠTĚ - MLÝNSKÁ, BRNO	DATUM 06/2024	PARÉ:
	ZAK.ČÍSLO	
	STUPEŇ DPS	
SITUACE - STÁVAJÍCÍ STAV	FORMÁT: 3A4 / MĚŘÍTKO: 1:500	PŘÍL.Č.: 04