

Ing. arch. Daniel Kuda  
Bc. Magdaléna Marková  
Ing. et Ing. arch. Veronika Hudínková

PROJEKT INTERIÉRU PRO VÝBĚR  
ZHOTOVITELE

## Klub zastupitelů MMB

Malé zasedací místnosti  
- skleněné přčky

17.06.2025








## U DRAKA


### OBSAH

- 03 Skleněné přičky
- 04 U Zderada
- 06 U Draka
- 08 U Šembery
- 10 U Kola
- 11 Vizualizace



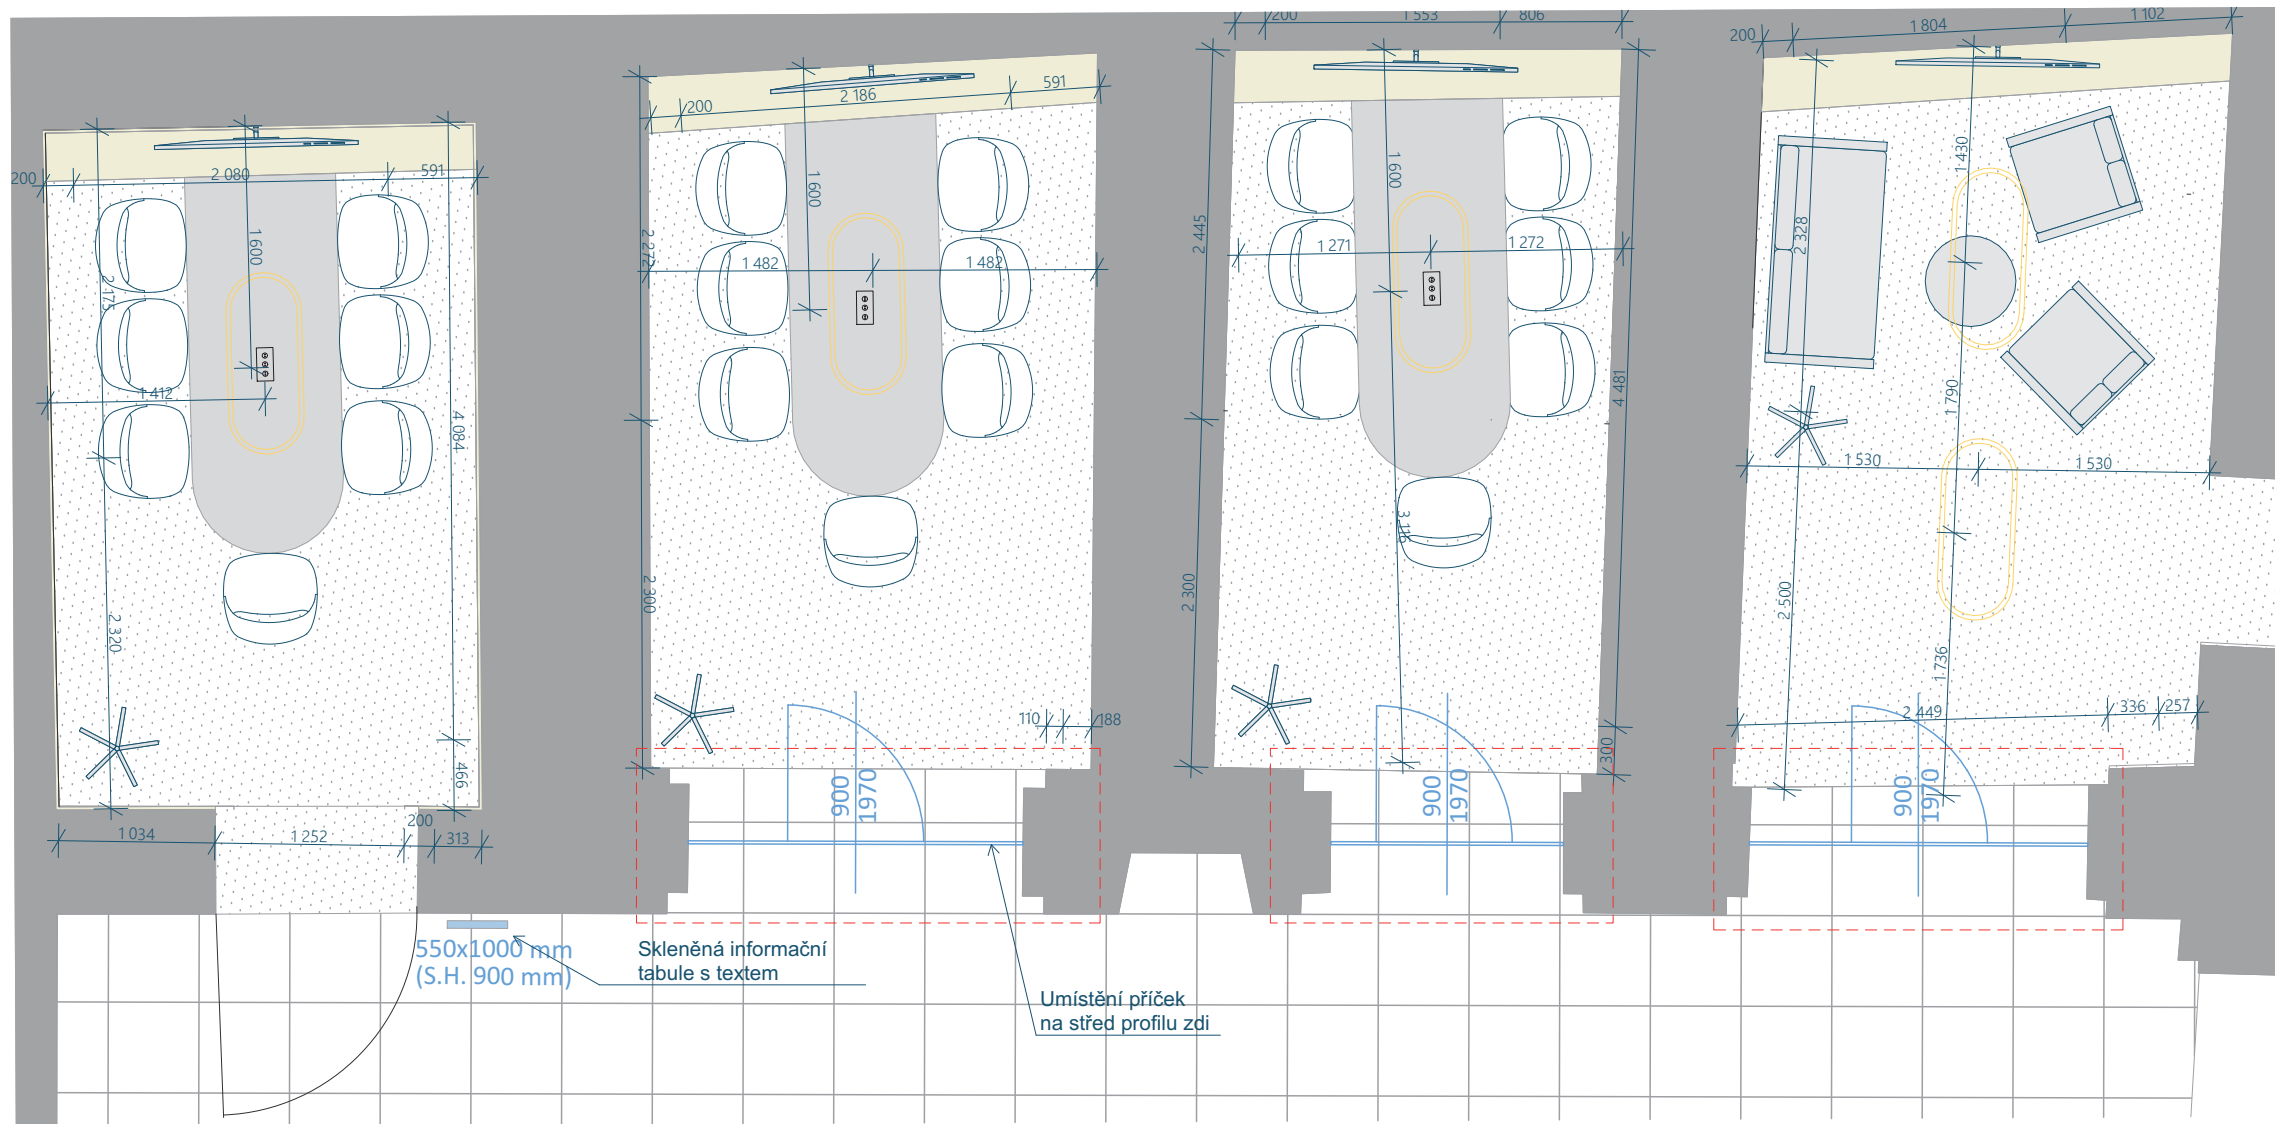

Náhled provedení příčky

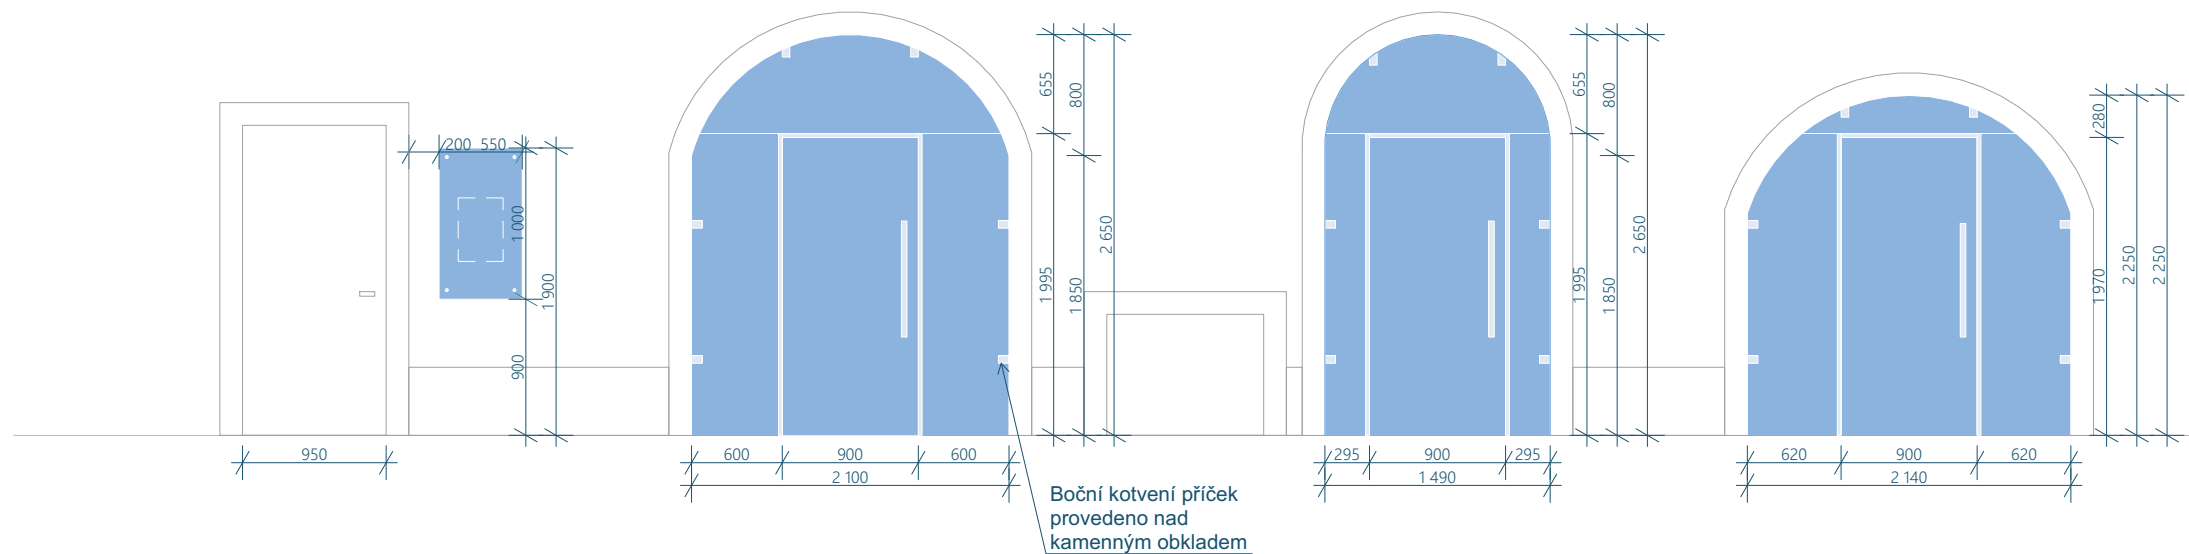

### SKLENĚNÁ TABULE:

- Skleněná tabule - čirá
- Formát 550x1000 mm
- Osazení - 4 kotevní body - barva mosaz
- Bílý nápis, kapitálky, vel. 100 mm (U KOLA)
- Text dodán zadavatelem - formát A3, bílý nápis vel 100 mm





Referenční příklad: Držák na sklo Rotula - mosaz, dostupné na [www.allegro.cz](http://www.allegro.cz)

### SKLENĚNÉ PŘÍČKY:

- Před realizací bude předložena dílenská dokumentace autorskému dozoru a zástupci NPÚ
- Volba profilu rámu dveří předpokládá (20 - 30 mm) kotvení příčky a zpracování nutno konzultovat s autorským dozorem a zástupcem NPÚ
- Předpokládá - jednokřídlé rámové dveře, příčka stabilizována pomocí kotevních bodů (nutno konzultovat se zástupci NPÚ)
- Sklo číré s prvky pro přístupnost (zejména pro nevidomé a slabozraké dle vyhlášky č. 146/ 2024 pro ČSN 73 4001)
- Pískování skel/polep dle požadavků zadavatele, konzultováno s autorským dozorem
- Barva profilu, kotevních bodů a klik (madel) - mosaz



Referenční příklad: skleněná příčka ve vinném sklepe, GLASS VISION  
Zdroj: <https://www.glassvision.cz/sklenene-steny>

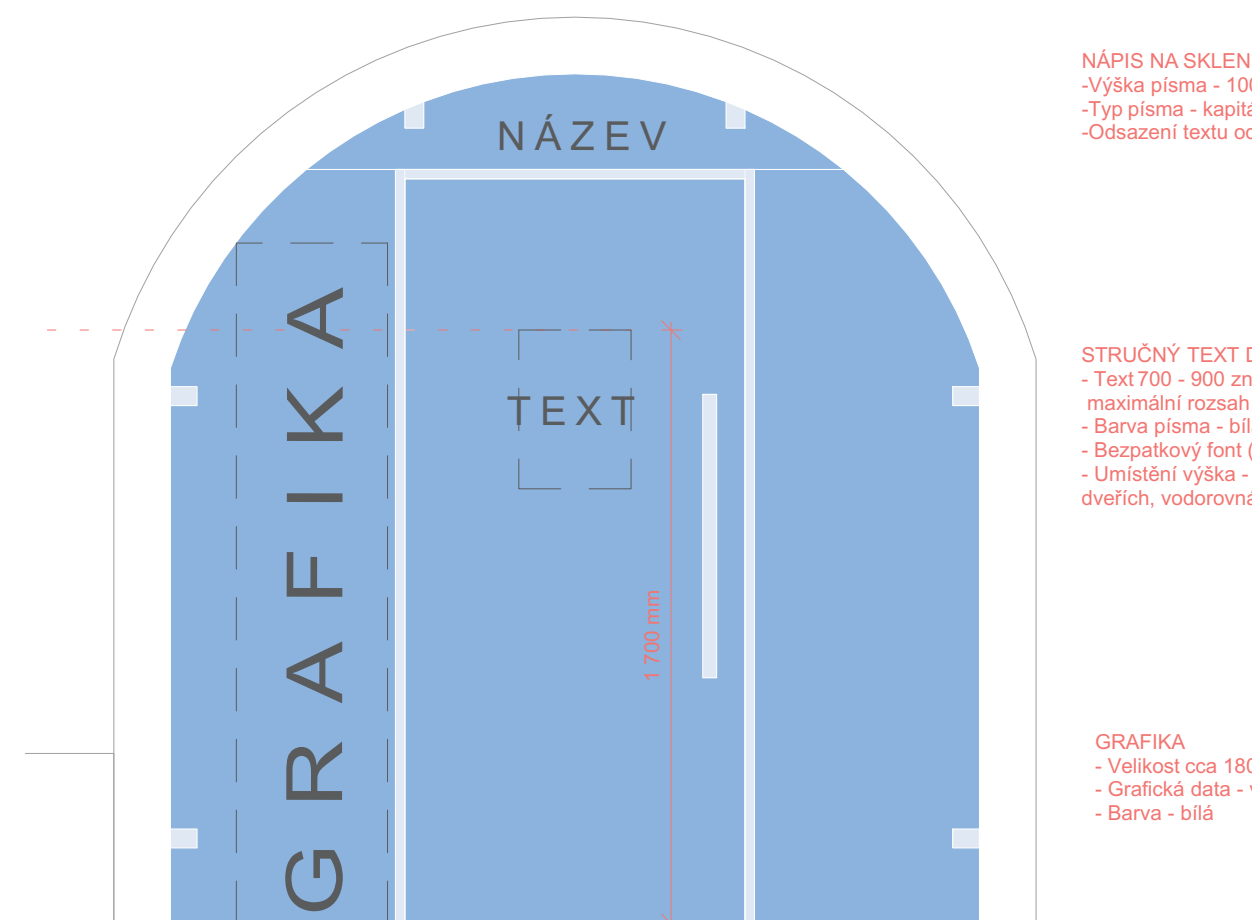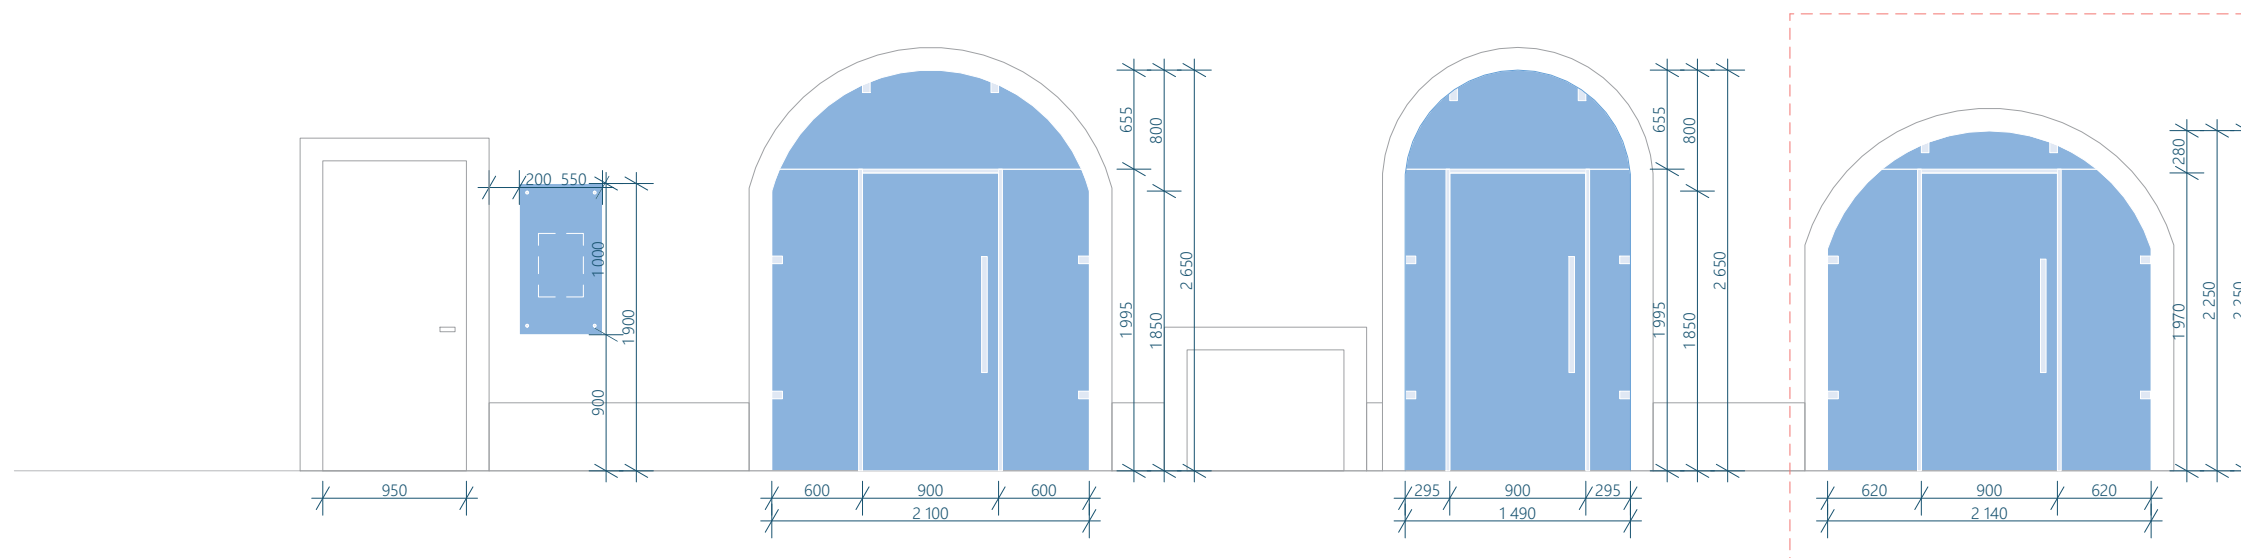

**NÁPIS NA SKLENĚNÉ PŘÍČCE NAD DVEŘMI**  
 -Výška písma - 100 mm  
 -Typ písma - kapitálky, bezpatkový font (např. Aptos)  
 -Odsazení textu od horního rámu dveří - 50 mm

**STRUČNÝ TEXT DODANÝ ZADAVATELEM**  
 - Text 700 - 900 znaků,  
 maximální rozsah textu formát A3  
 - Barva písma - bílá,  
 - Bezpatkový font (např. Aptos)  
 - Umístění výška - 1800 mm na vstupních skleněných  
 dveřích, vodorovná pozice - vycentrováno na střed dveří

**GRAFIKA**  
 - Velikost cca 1800x400 mm  
 - Grafická data - vektorové křivky, rozlišení 300 DPI  
 - Barva - bílá

1:20, 1:50

4

Malé zasedací místnosti - U ZDERADA







NÁPIS NA SKLENĚNÉ PŘÍČCE NAD DVEŘMI

- Výška písma - 100 mm
- Typ písma - kapitálky, bezpatkový font (např. Aptos)
- Odsazení textu od horního rámu dveří - 50 mm

STRUČNÝ TEXT DODANÝ ZADAVATELEM

- Text 700 - 900 znaků, maximální rozsah textu formát A3
- Barva písma - bílá,
- Bezpatkový font (např. Aptos)
- Umístění výška - 1800 mm na vstupních skleněných dveřích, vodorovná pozice - vycentrováno na střed dveří



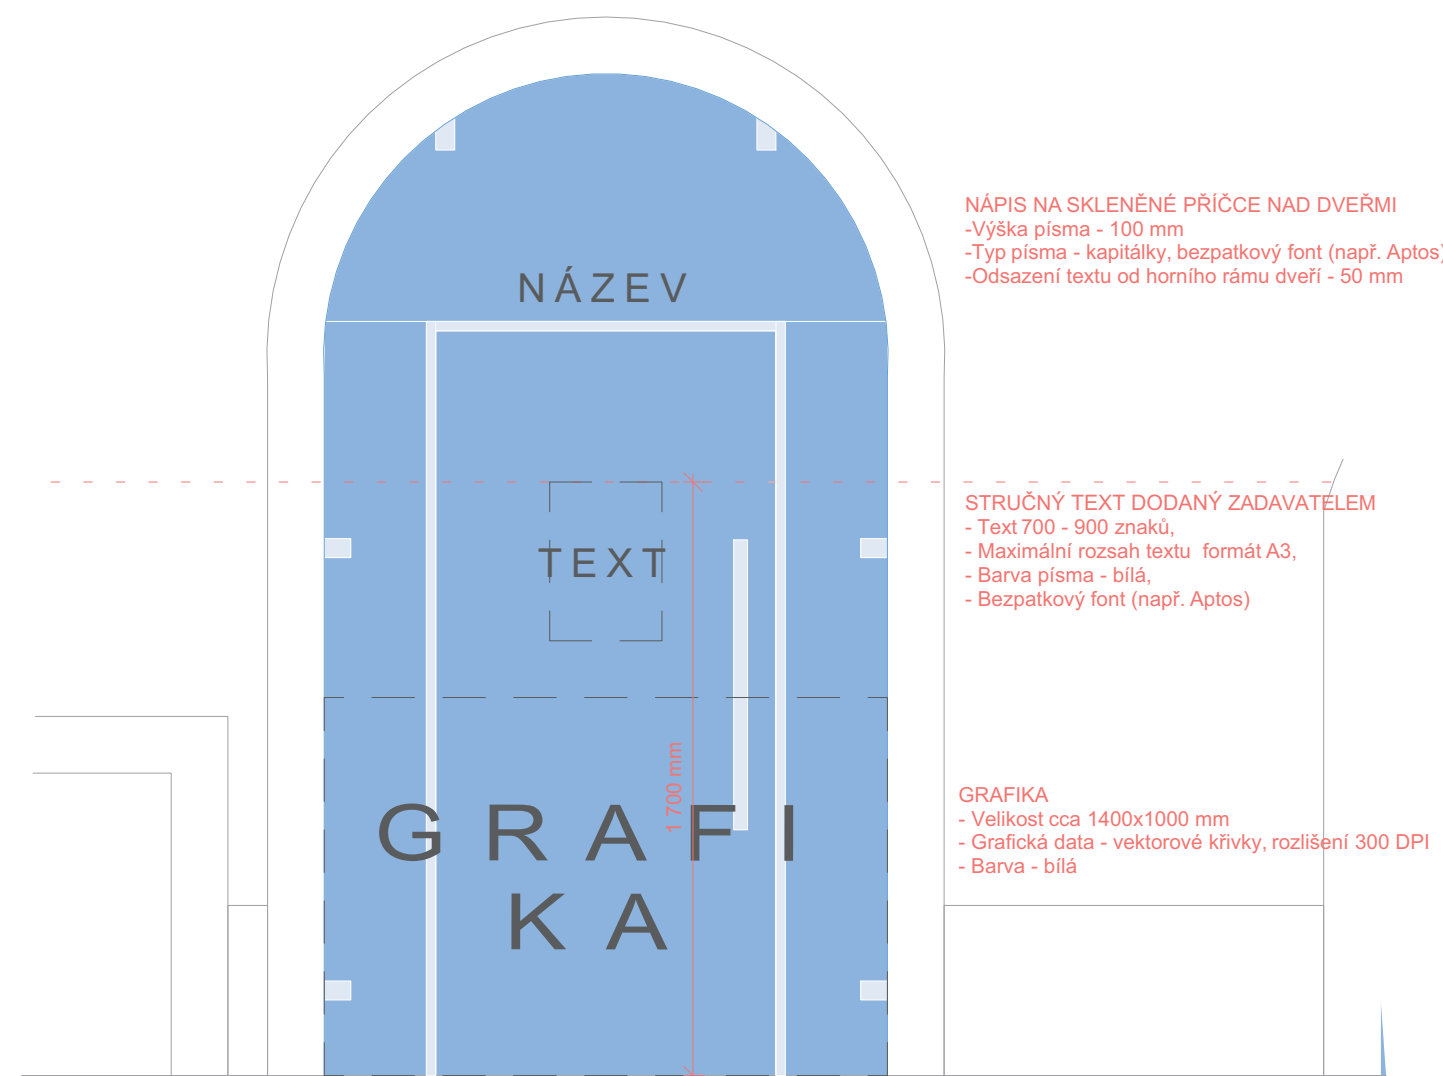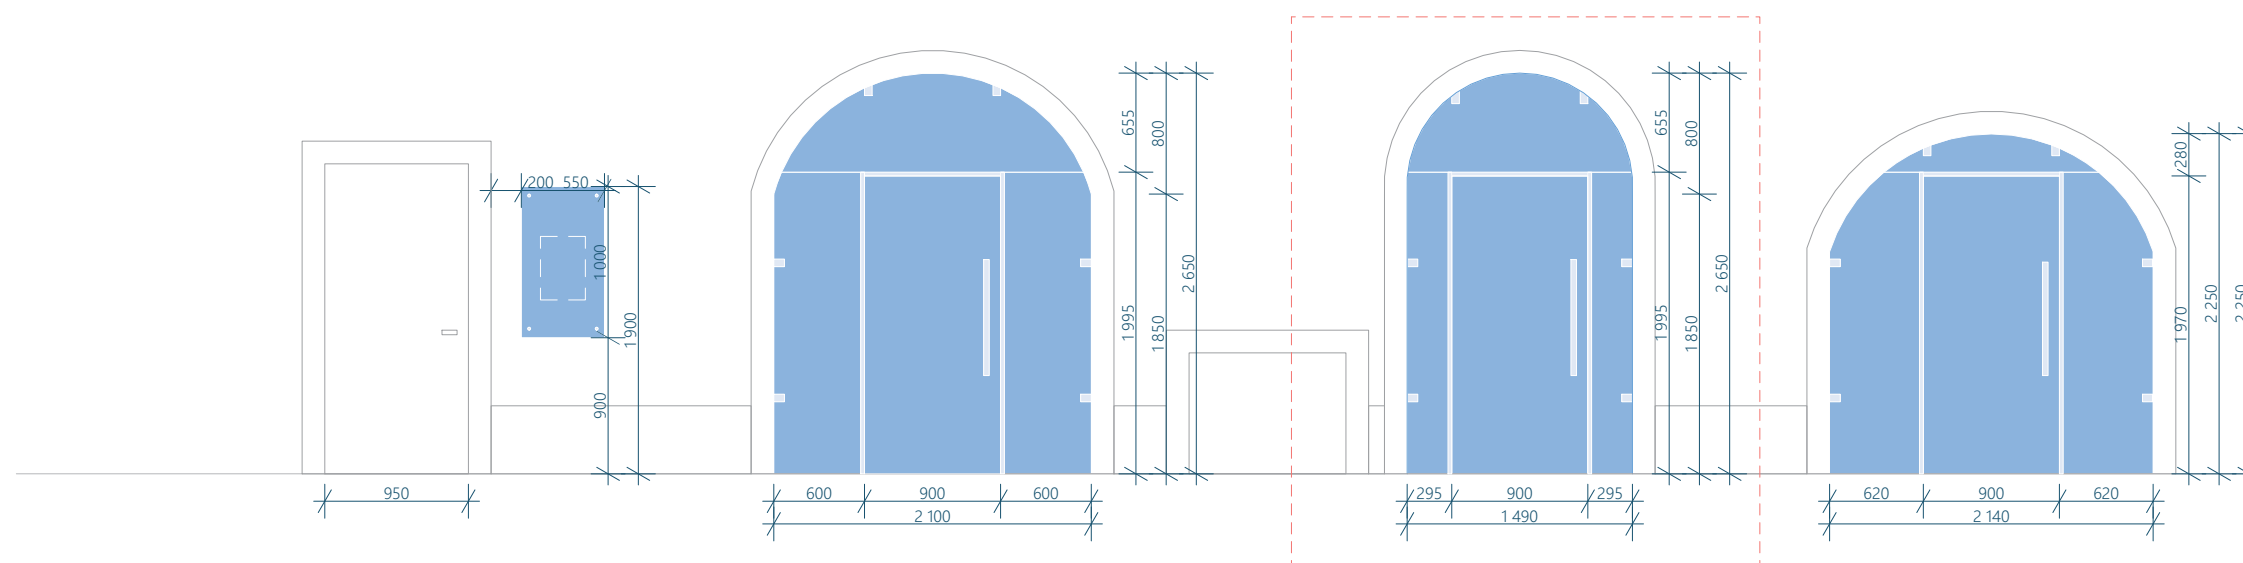







**NÁPIS NA SKLENĚNÉ PŘÍČCE NAD DVEŘMI**  
-Výška písma - 100 mm  
-Typ písma - kapitálky, bezpatkový font (např. Aptos)  
-Odsazení textu od horního rámu dveří - 50 mm

**STRUČNÝ TEXT DODANÝ ZADAVATELEM**  
- Text 700 - 900 znaků,  
- Maximální rozsah textu formát A3,  
- Barva písma - bílá,  
- Bezpatkový font (např. Aptos)

**GRAFIKA**  
- Velikost cca 1400x1000 mm  
- Grafická data - vektorové křivky, rozlišení 300 DPI  
- Barva - bílá



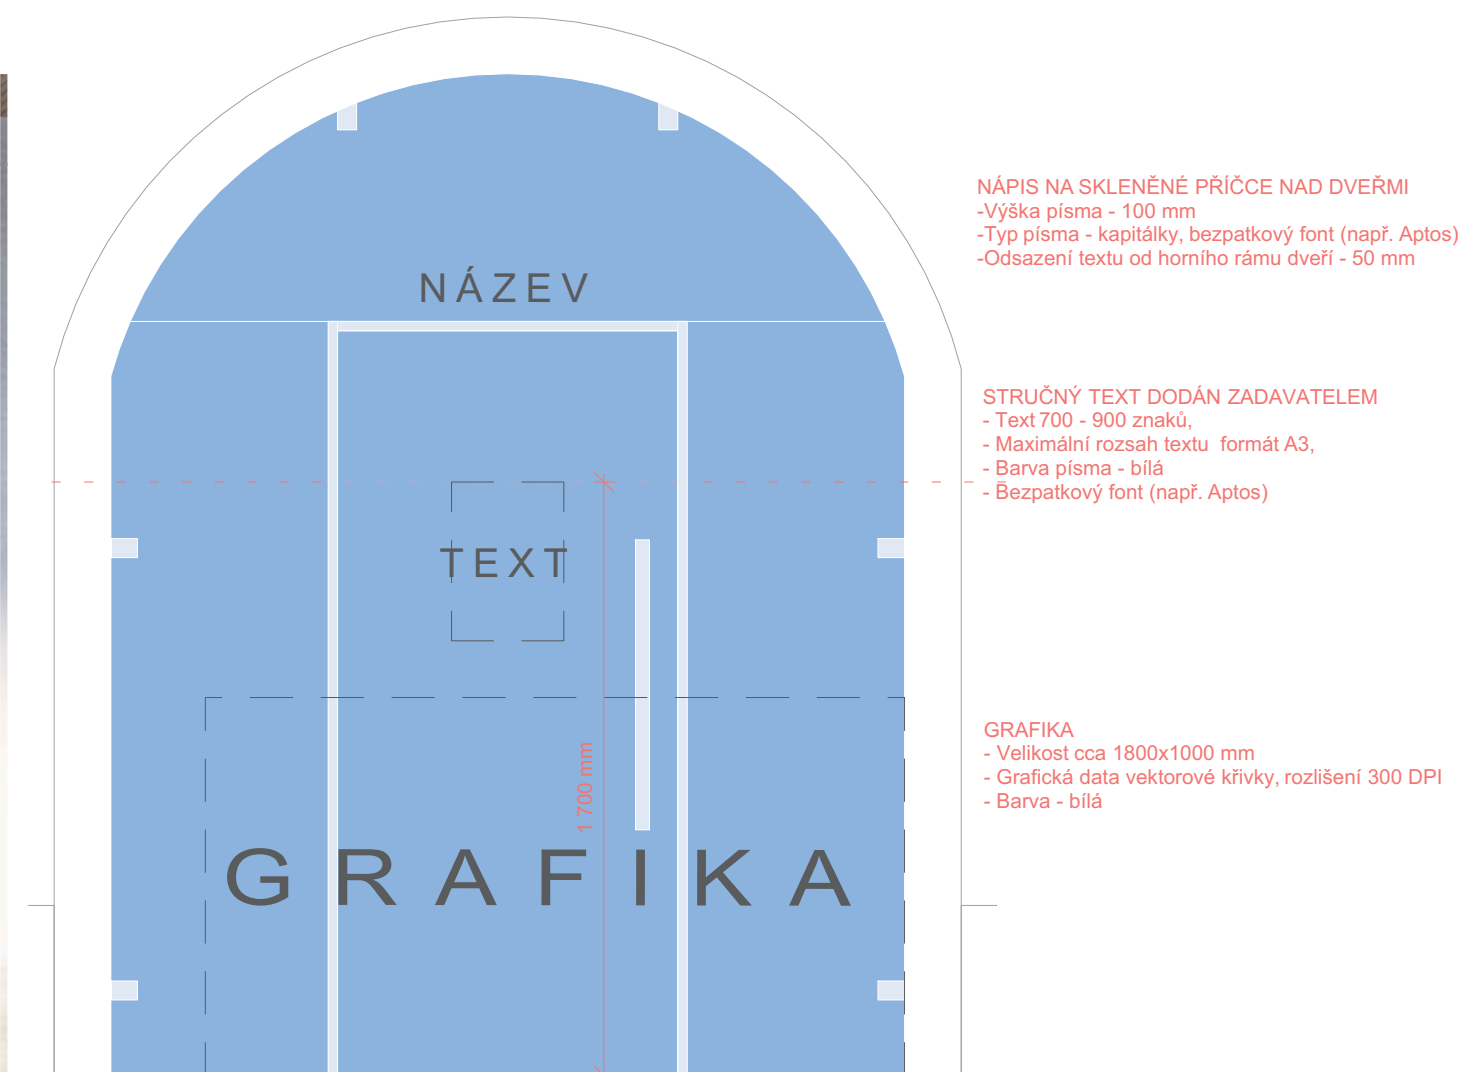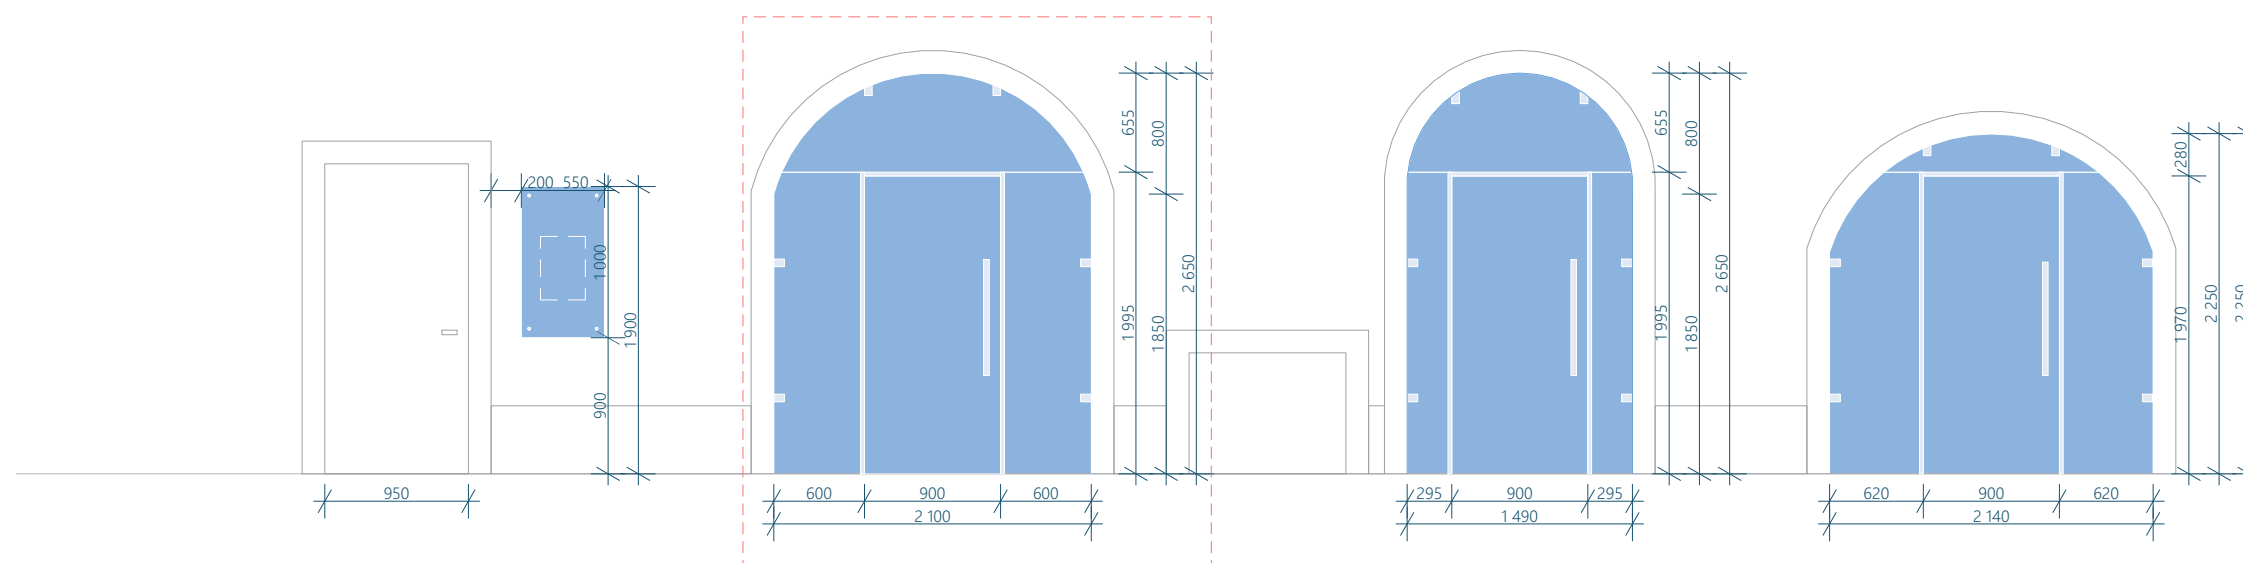





NÁPIS NA SKLENĚNÉ PŘÍČCE NAD DVEŘMI  
-Výška písma - 100 mm  
-Typ písma - kapitálky, bezpatkový font (např. Aptos)  
-Odsazení textu od horního rámu dveří - 50 mm

STRUČNÝ TEXT DODÁN ZADAVATELEM

- Text 700 - 900 znaků,
- Maximální rozsah textu formát A3,
- Barva písma - bílá
- Bezpatkový font (např. Aptos)

GRAFIKA

- Velikost cca 1800x1000 mm
- Grafická data vektorové křivky, rozlišení 300 DPI
- Barva - bílá





NÁZEV MÍSTNOSTI  
Výška písma - 100 mm  
Typ písma - kapitálky, bezpatkový font (např. Aptos)

STRUČNÝ TEXT DODÁN ZADAVATELEM  
- Text 700 - 900 znaků,  
- Maximální rozsah textu formát A3,  
- Barva písma - bílá,  
- Bezpatkový font (např. Aptos)

GRAFIKA NA SKLENĚNÉ TABULI  
Velikost cca 350 mm  
Barva - bílá



