


Situace na dělení pozemku p.č.3557/169 v k.ú. Bosonohy

Jana Budíková

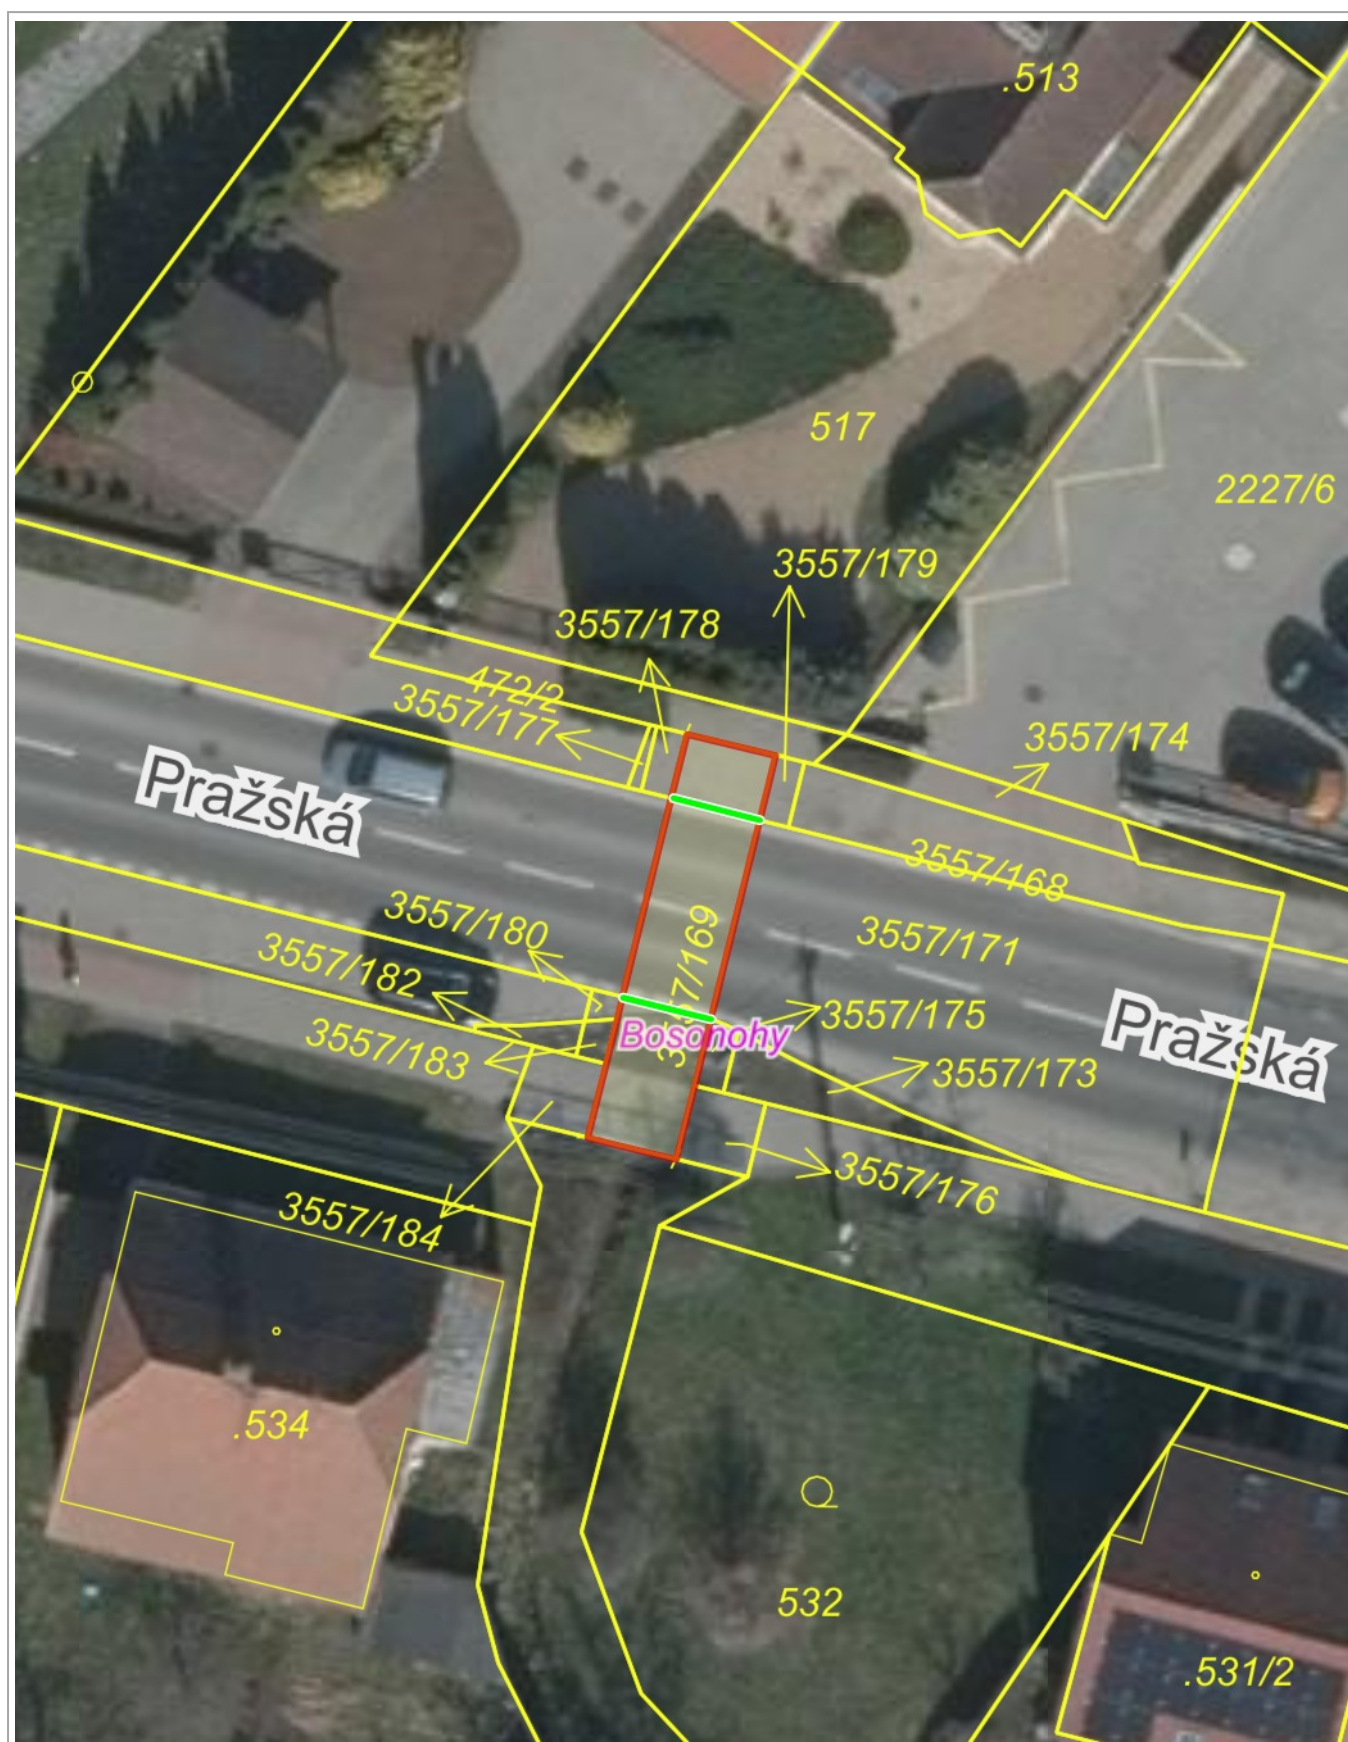

0 5 m 10 m

1 : 250