




POHLED ZÁPADNÍ – OPRAVENÝ STAV

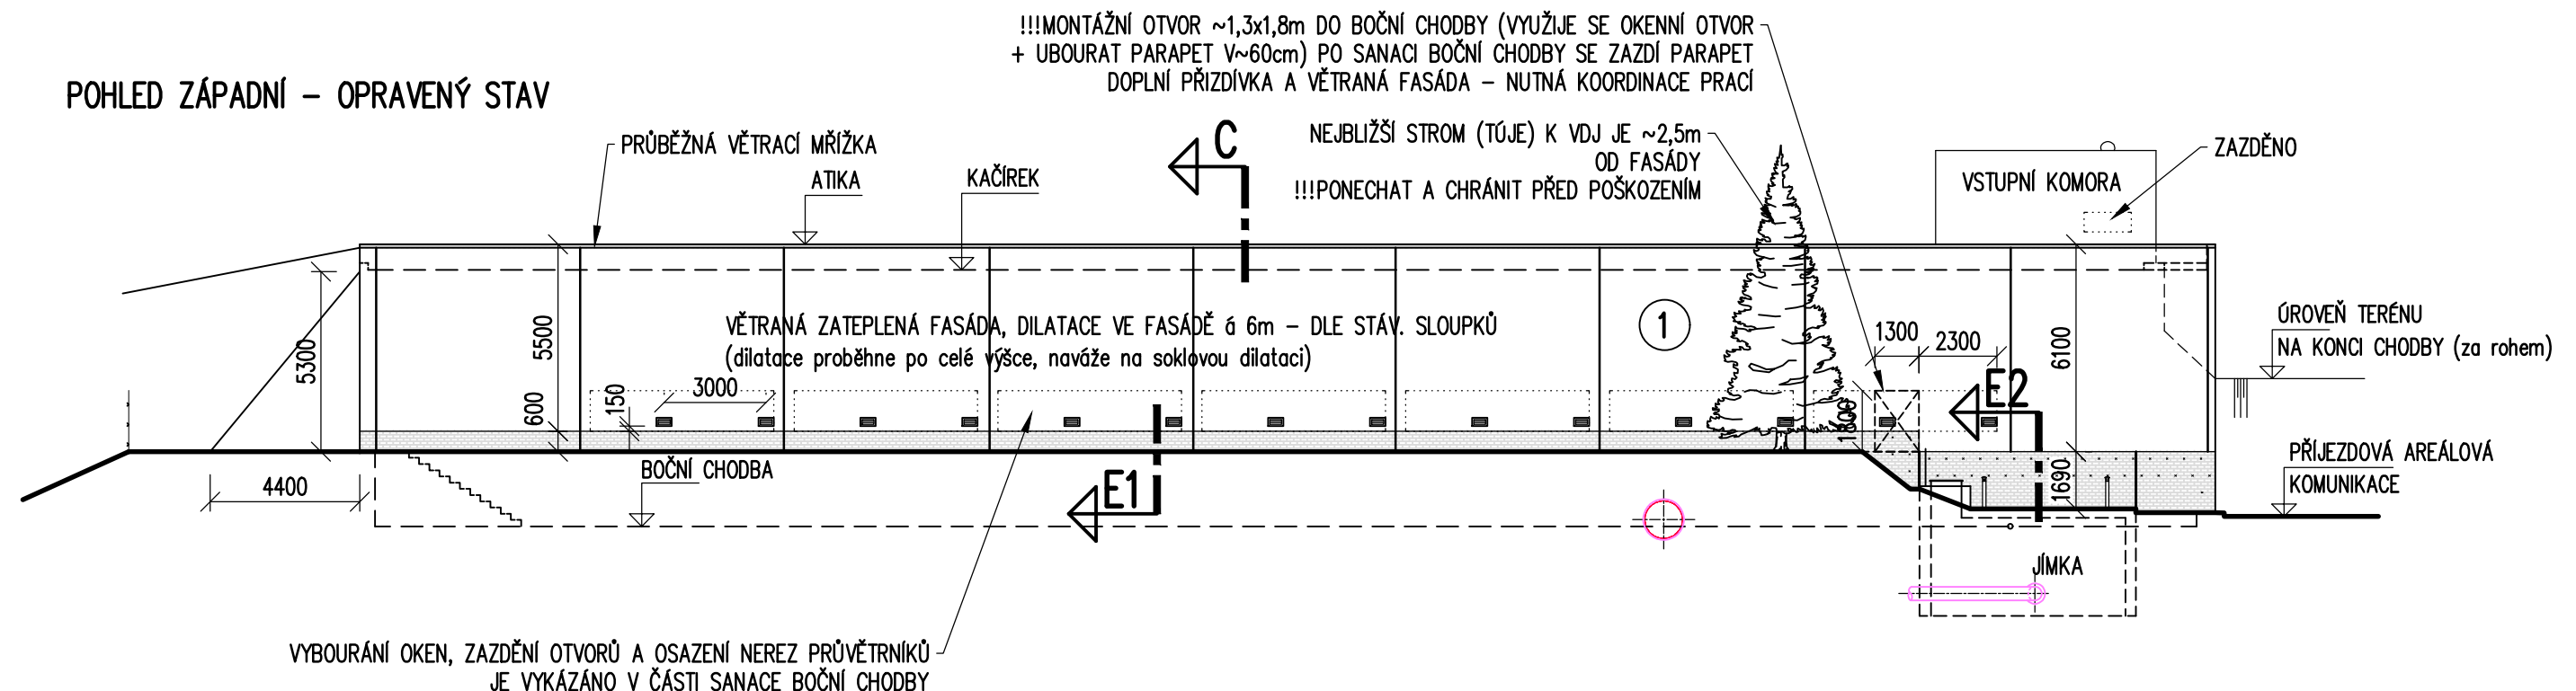


POHLED SEVERNÍ – OPRAVENÝ STAV

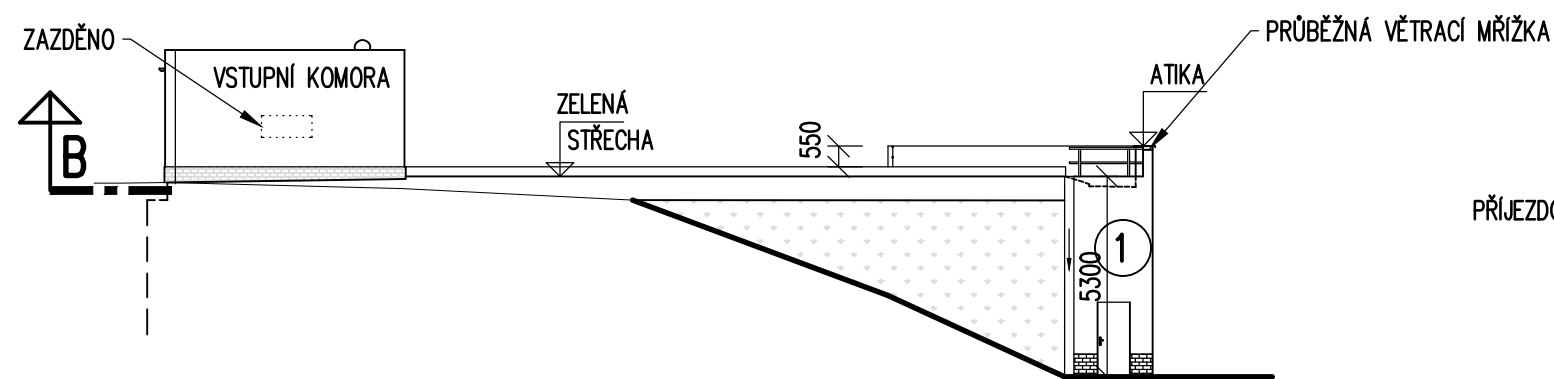

POHLED JIŽNÍ – OPRAVENÝ STAV

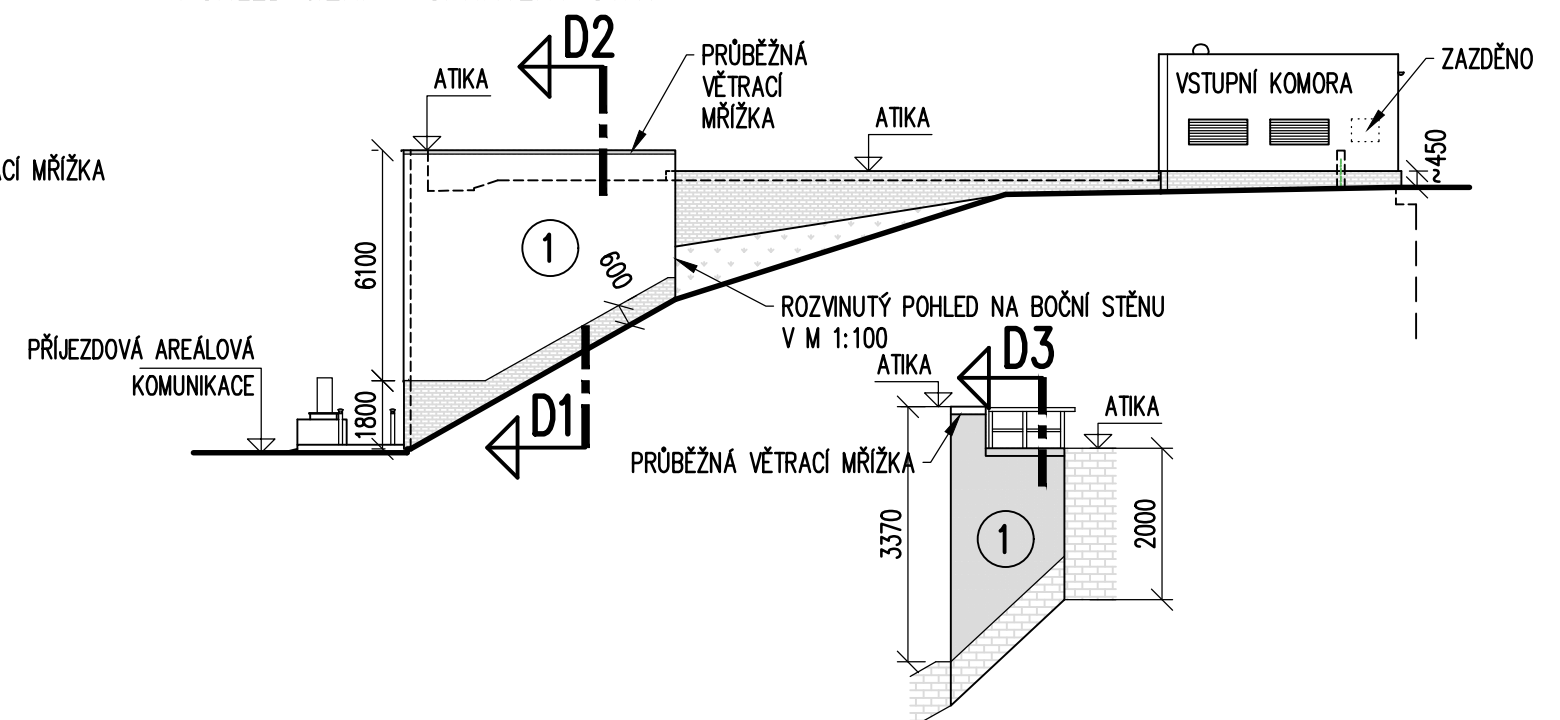

ČÁSTEČNÝ POHLED VÝCHODNÍ – OPRAVENÝ STAV

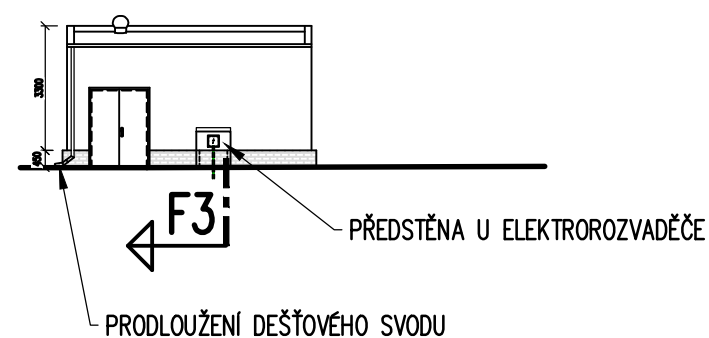

LEGENDA:

- 1 provětrávaná fasáda – skladba viz řez C

<b>STABIL</b> s. r. o., 603 00 BRNO, HLINKY 142 c			
INVESTOR	BVK a.s.	ÚŘAD	ZAK. ČÍSLO 23104
VYPRACOVAL	Ing. A. Guziurová	SPOLUPRÁCE	Ing. P. Bína
BRNO, VODOJEM PRESLOVA 7800 m <sup>3</sup> REKONSTRUKCE STAVEBNÍ ČÁSTI		ÚČEL	projekt
		DATUM	10/2023
		FORMÁT	2 A4
2. SANACE STŘECHY POHLEDY – OPRAVENÝ STAV		MĚŘITKO 1:200	VÝKRES Č. 05