


ŘEZ D2

DÉLKA CELKEM 5,5 m


STÁVAJÍCÍ STAV

1:20

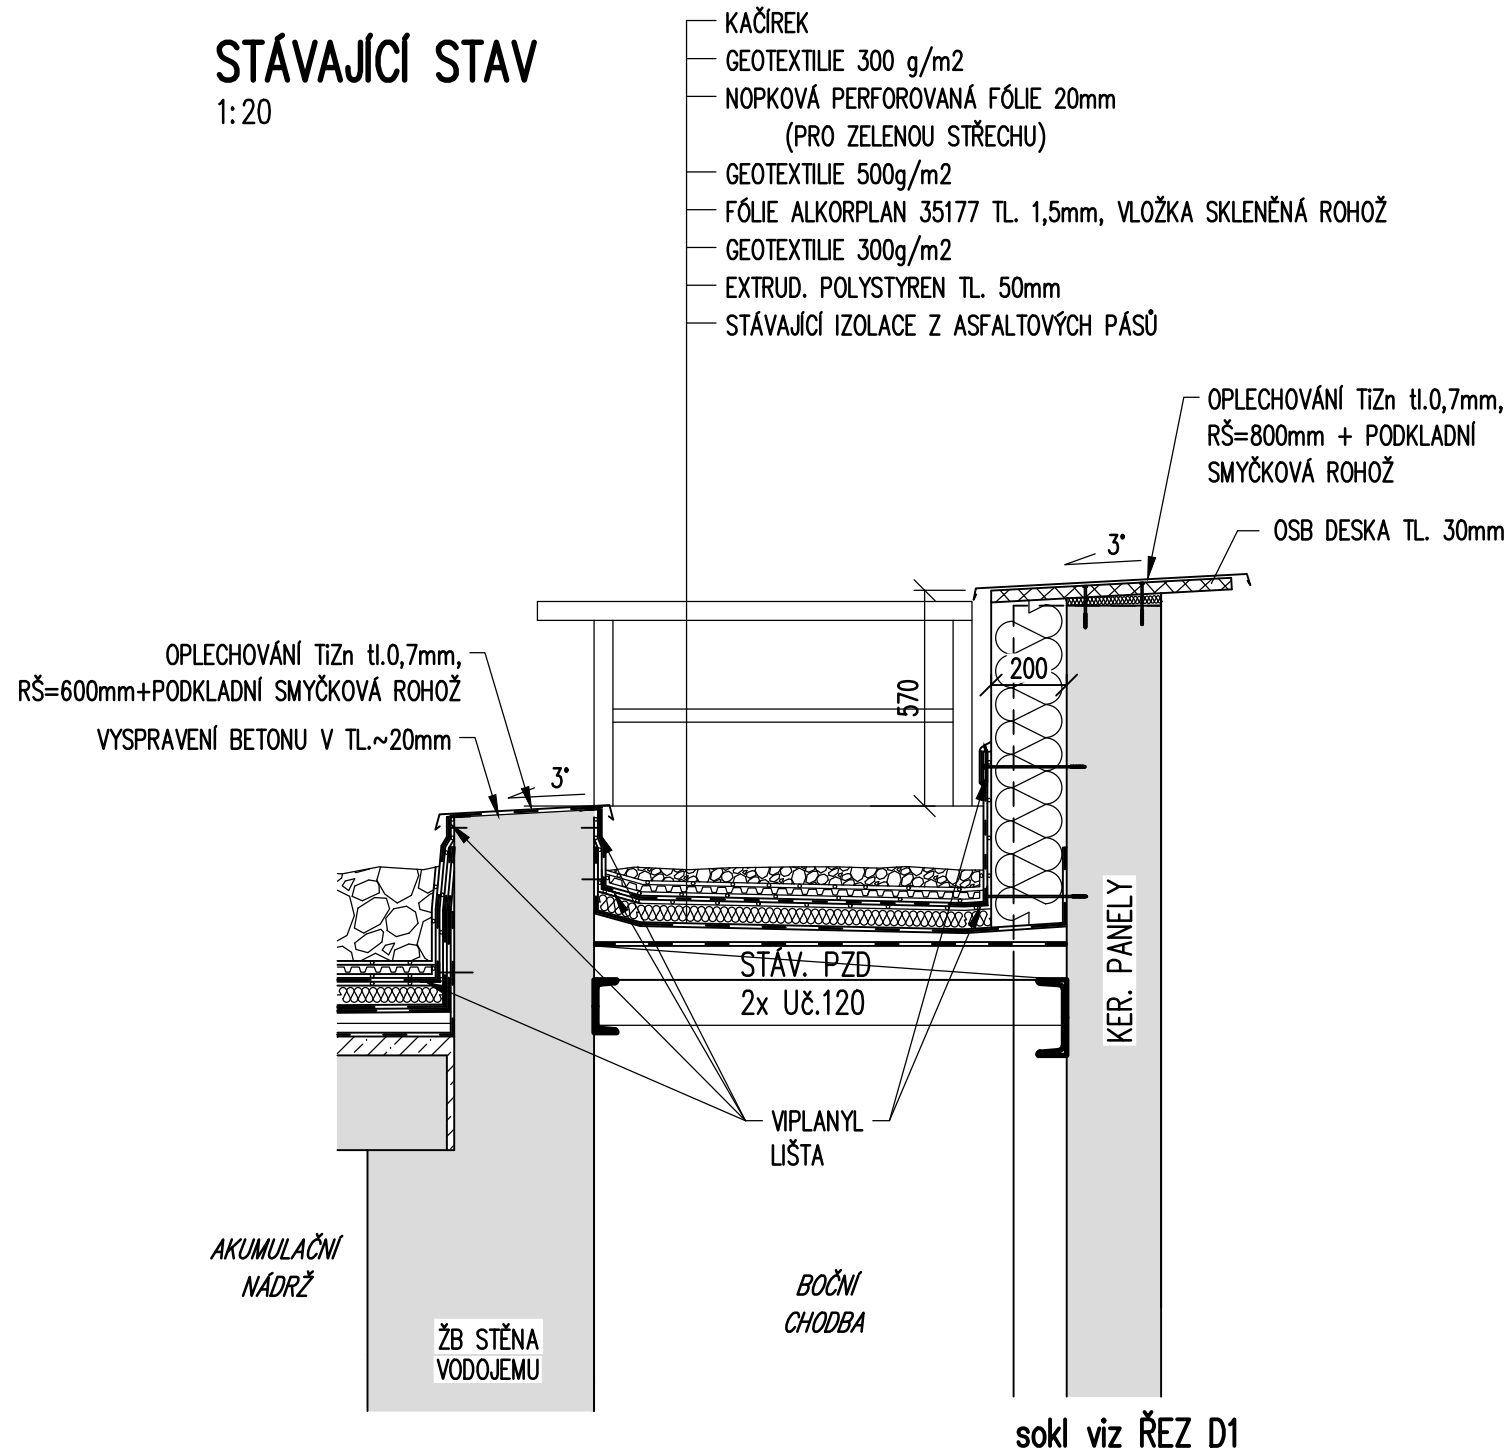

OPRAVENÝ STAV

1:20

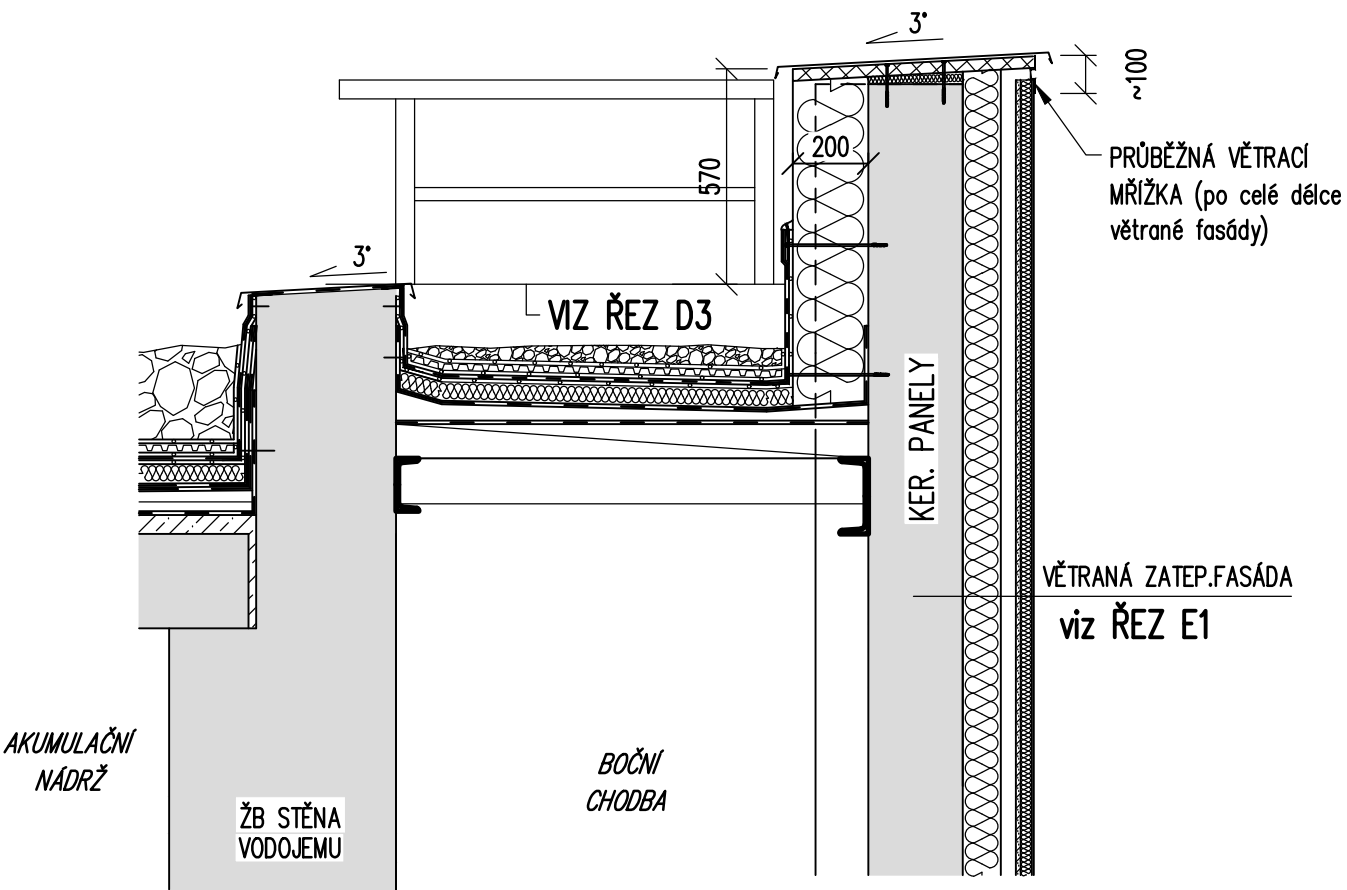

STABIL

s. r. o., 603 00 BRNO, HLINKY 142 c

INVESTOR	BVK a.s.	ÚŘAD	ZAK. ČÍSLO	23104	
VYPRACOVAL	Ing. A. Guziurová	SPOLUPRÁCE	Ing. P. Bína	ÚČEL	projekt
BRNO, VODOJEM PRESLOVA 7800 m3 REKONSTRUKCE STAVEBNÍ ČÁSTI			DATUM	10/2023	
			FORMÁT	2 A4	
2. SANACE STŘECHY ŘEZ D2			MĚŘÍTKO	VÝKRES Č.	
			1:20	08	