PŮDORYS
M 1:75

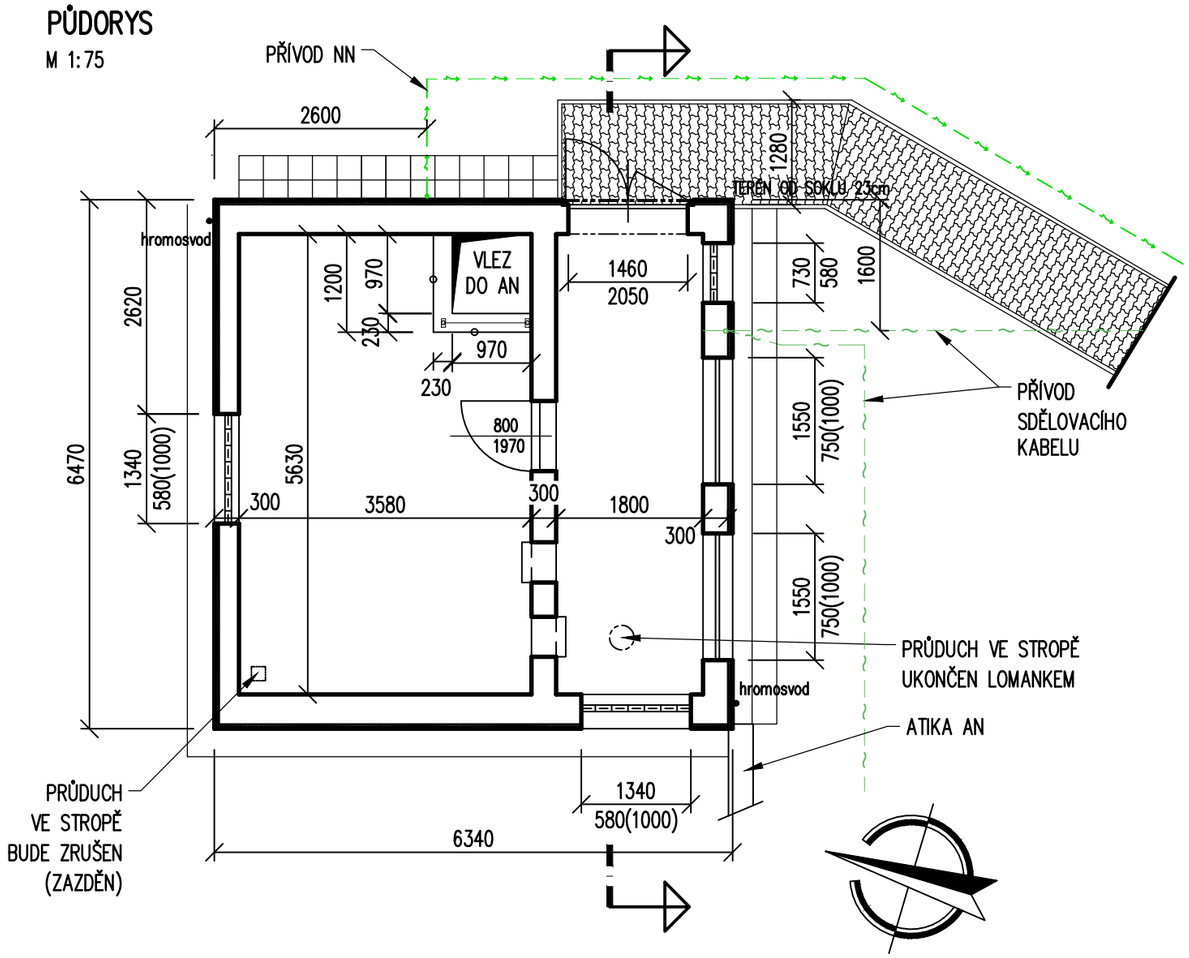

POHLEDY
M 1:100

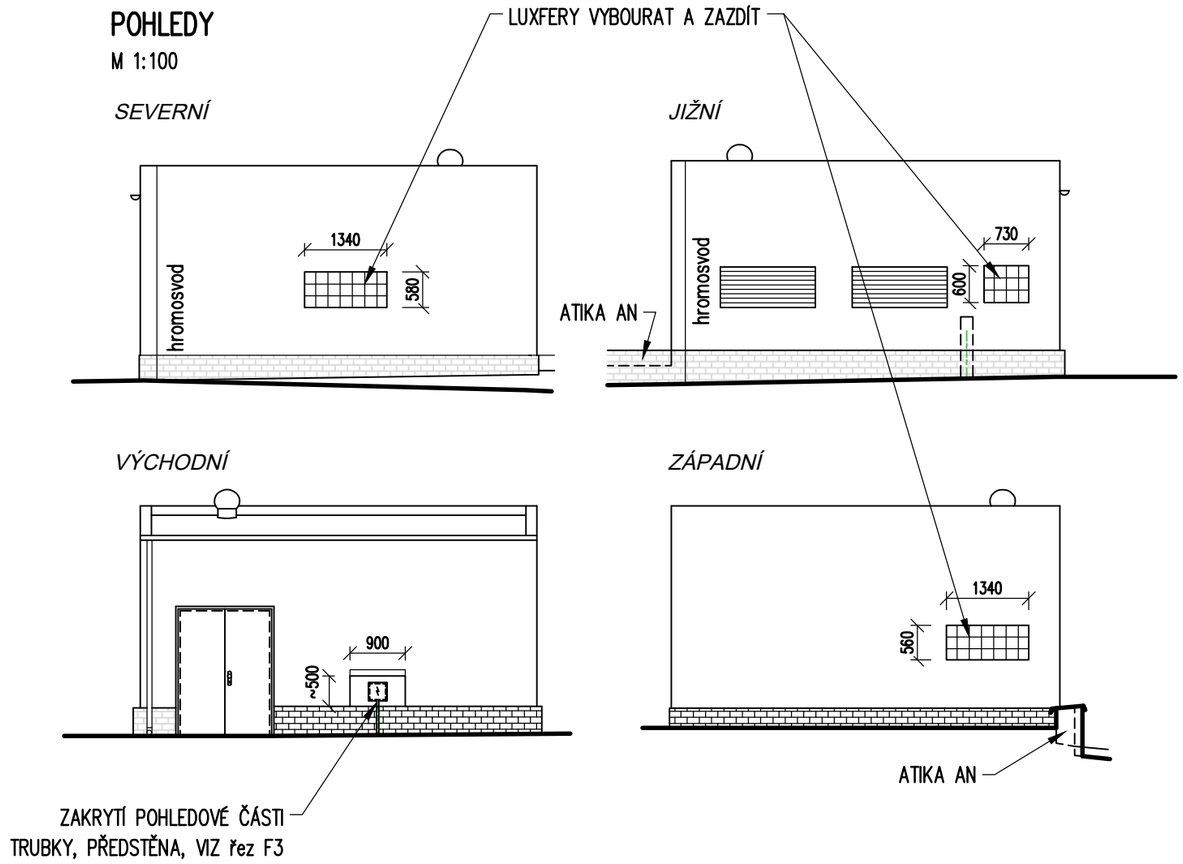

ŘEZ

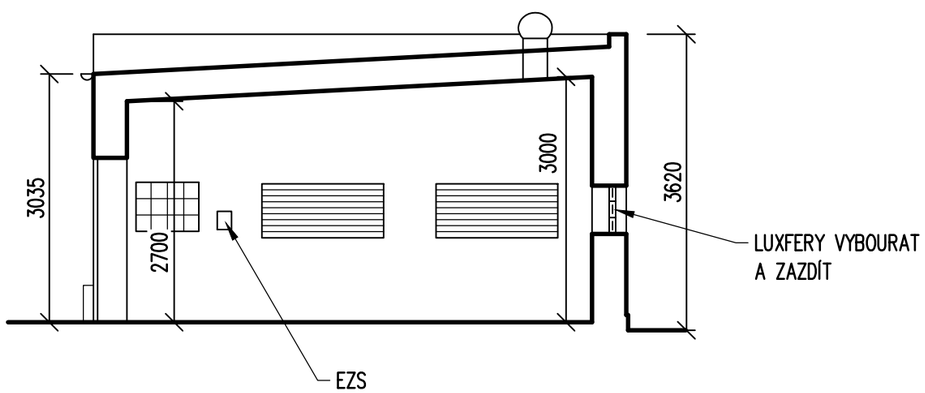

STABIL s. r. o., 603 00 BRNO, HLINKY 142 c

INVESTOR BVK a.s.	ÚŘAD	ZAK. ČÍSLO	23104
VYPRACOVAL Ing. A. Guziurová	SPOLUPRÁCE Ing. P. Bína	ÚČEL	projekt
BRNO, VODOJEM PRESLOVA 7800 m3 REKONSTRUKCE STAVEBNÍ ČÁSTI		DATUM	10/2023
		FORMÁT	2 A4
3. SANACE VSTUPNÍHO OBJEKTU PŮDORYS, ŘEZ, POHLEDY – STÁVAJÍCÍ STAV		MĚŘÍTKO 1:75, 1:100	VÝKRES Č. 13