



POHLED ZÁPADNÍ – OPRAVENÝ STAV
M 1:200

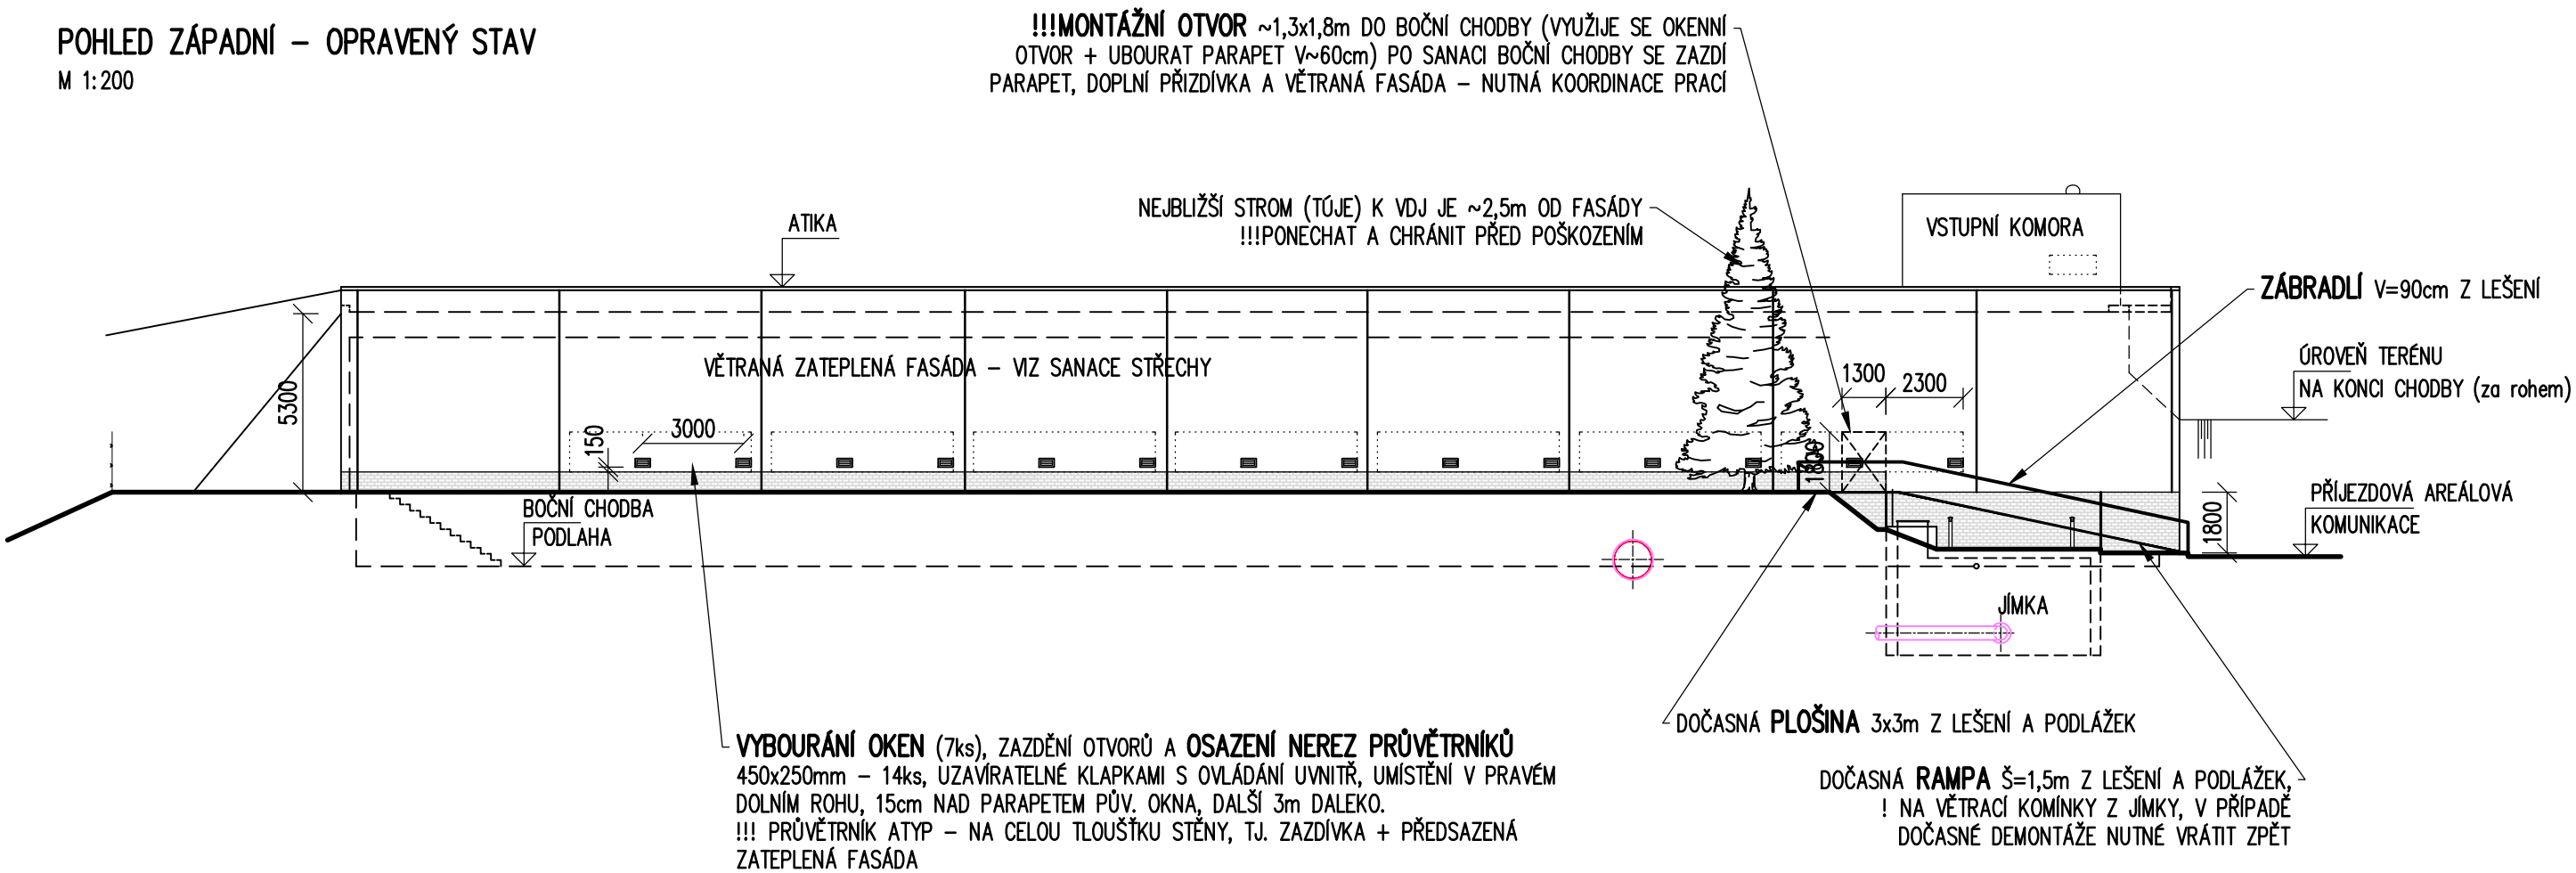

ŘEZ 1-1 PO ÚPRAVÁCH
M 1:100

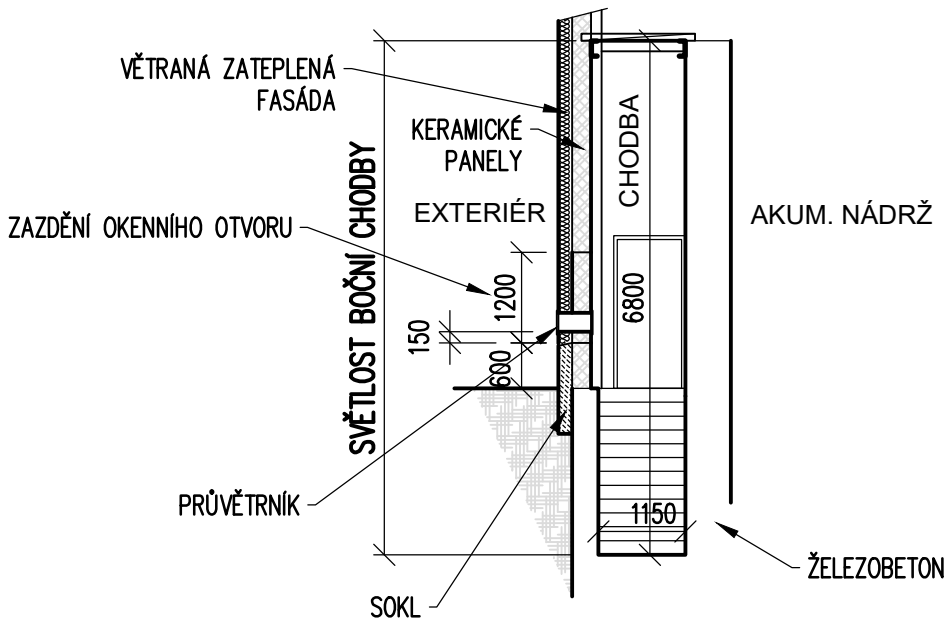

| | | | |
|---|-------------------|-------------------------|------------------|
| <div><div></div><div>STABIL</div><div>s. r. o., 603 00 BRNO, HLINKY 142 c</div></div> | | | |
| INVESTOR | BVK a.s. | ÚŘAD | ZAK. ČÍSLO 23104 |
| VYPRACOVAL | Ing. A. Guziurová | SPOLUPRÁCE Ing. P. Bína | ÚČEL projekt |
| BRNO, VODOJEM PRESLOVA 7800 m3 REKONSTRUKCE STAVEBNÍ ČÁSTI | | DATUM | 10/2023 |
| | | FORMÁT | 2 A4 |
| 1. SANACE BOČNÍ CHODBY POHLED A PŘÍČNÝ ŘEZ – ÚPRAVY | | MĚŘÍTKO 1:200, 1:100 | VÝKRES Č. 02 |