


ŘEZ E2

DÉLKA CELKEM 6,5 m


STÁVAJÍCÍ STAV


1:20

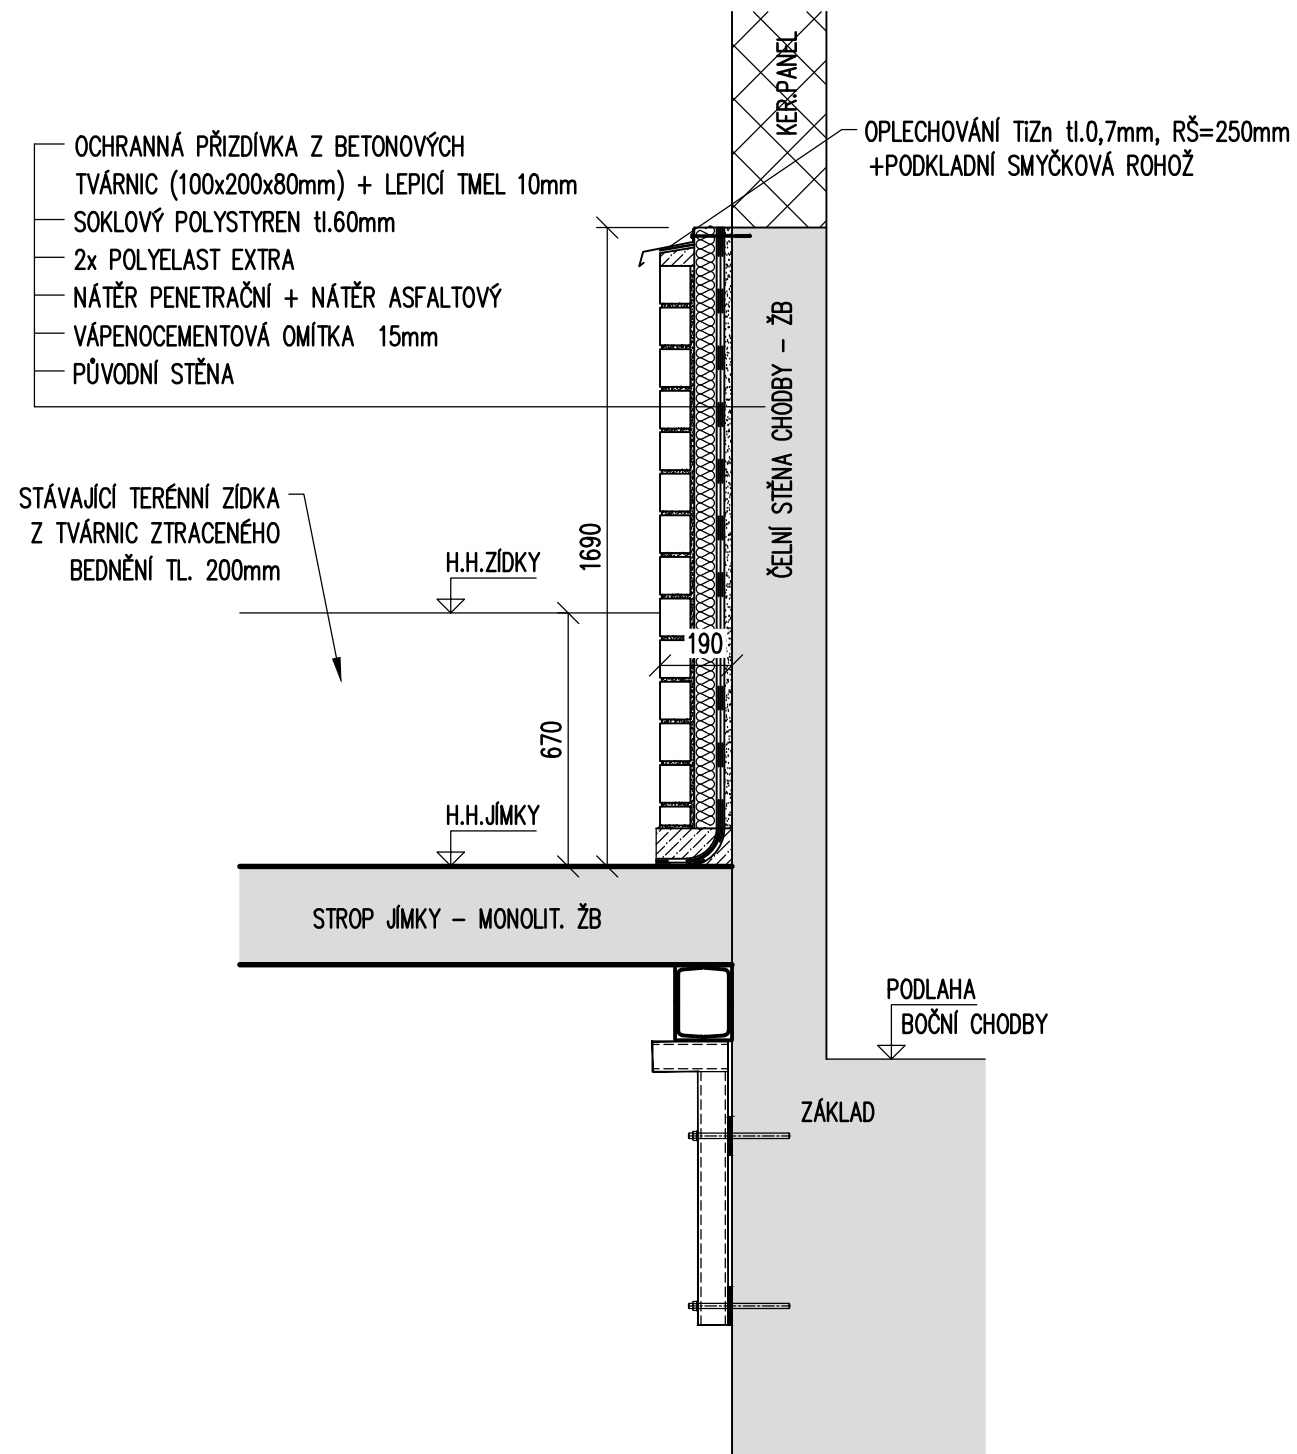

OPRAVENÝ STAV

1:20

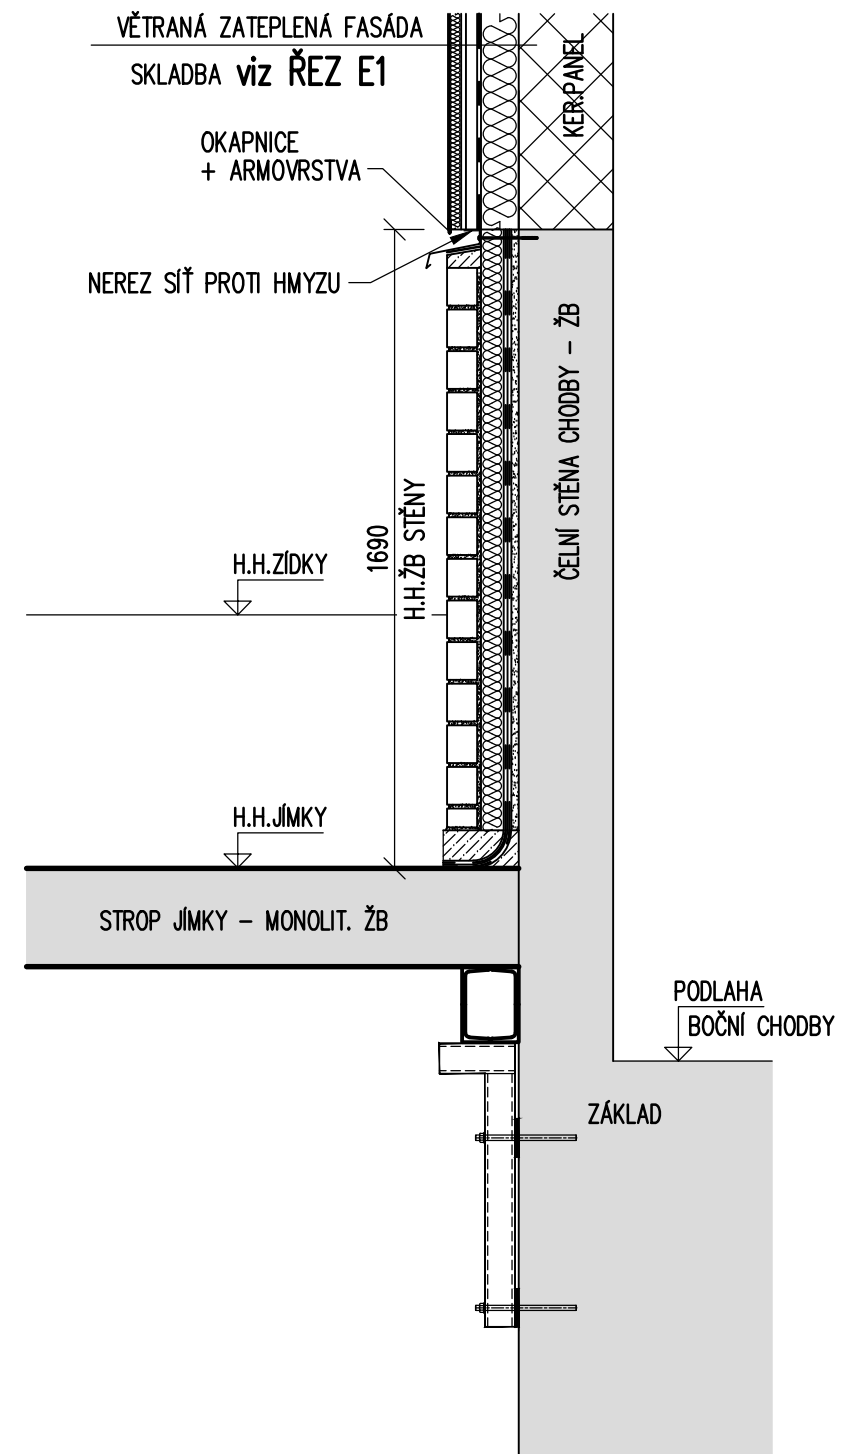

<div><div></div><div>STABIL</div><div>s. r. o., 603 00 BRNO, HLINKY 142 c</div></div>				
INVESTOR	BVK a.s.	ÚŘAD	ZAK. ČÍSLO	23104
VYPRACOVAL	Ing. A. Guziurová	SPOLUPRÁCE	Ing. P. Bína	ÚČEL
BRNO, VODOJEM PRESLOVA 7800 m ³ REKONSTRUKCE STAVEBNÍ ČÁSTI			DATUM	10/2023
			FORMÁT	2 A4
2. SANACE STŘECHY ŘEZ E2			MĚŘÍTKO 1:20, 1:50	VÝKRES Č. 11