




POHLED ZÁPADNÍ – STÁVAJÍCÍ STAV

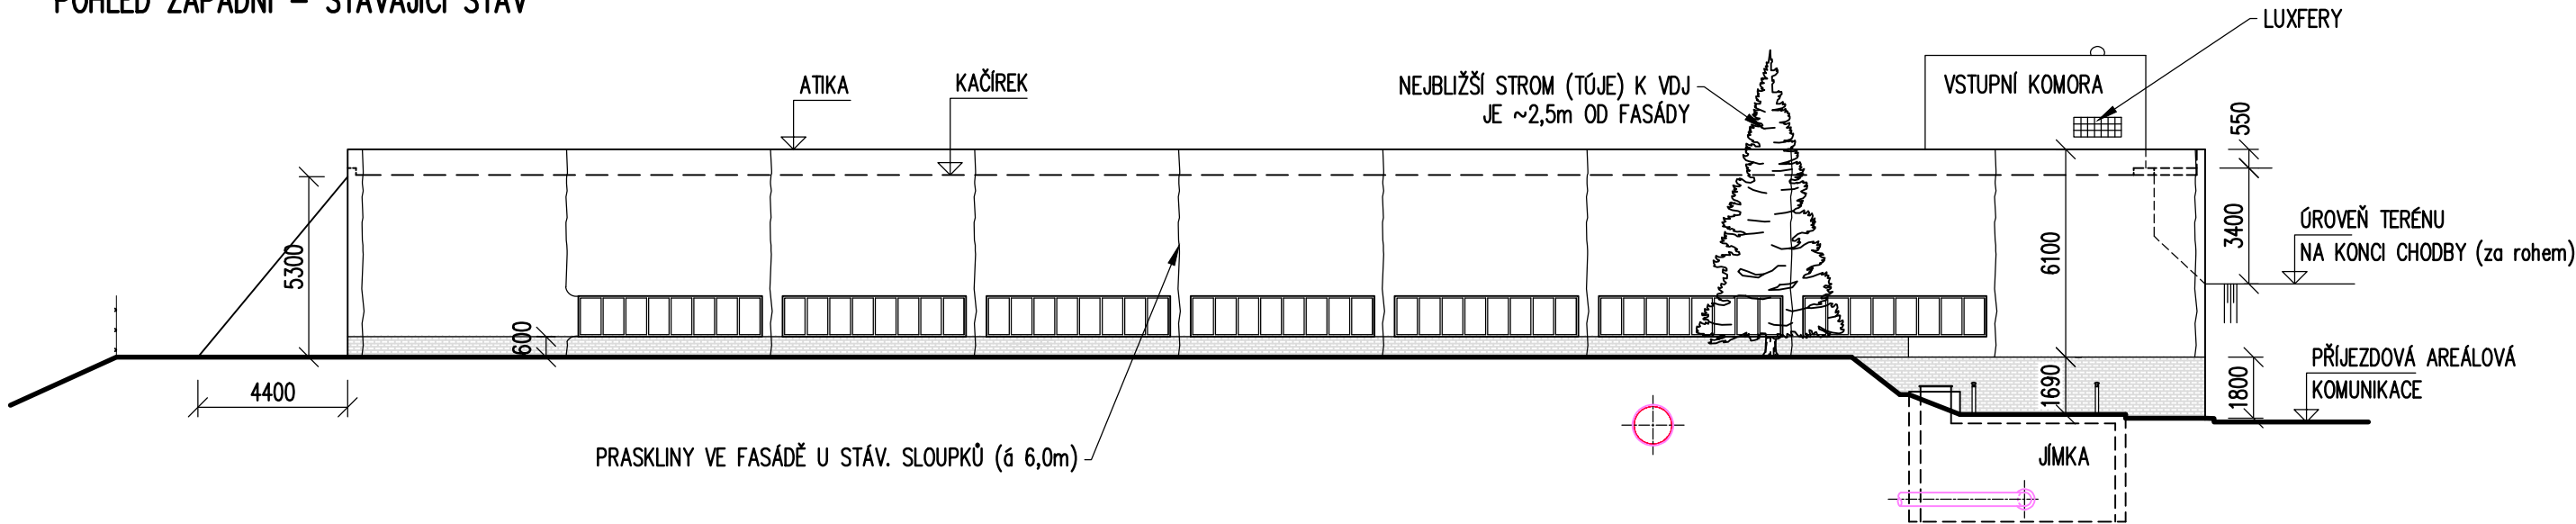


POHLED JIŽNÍ – STÁVAJÍCÍ STAV

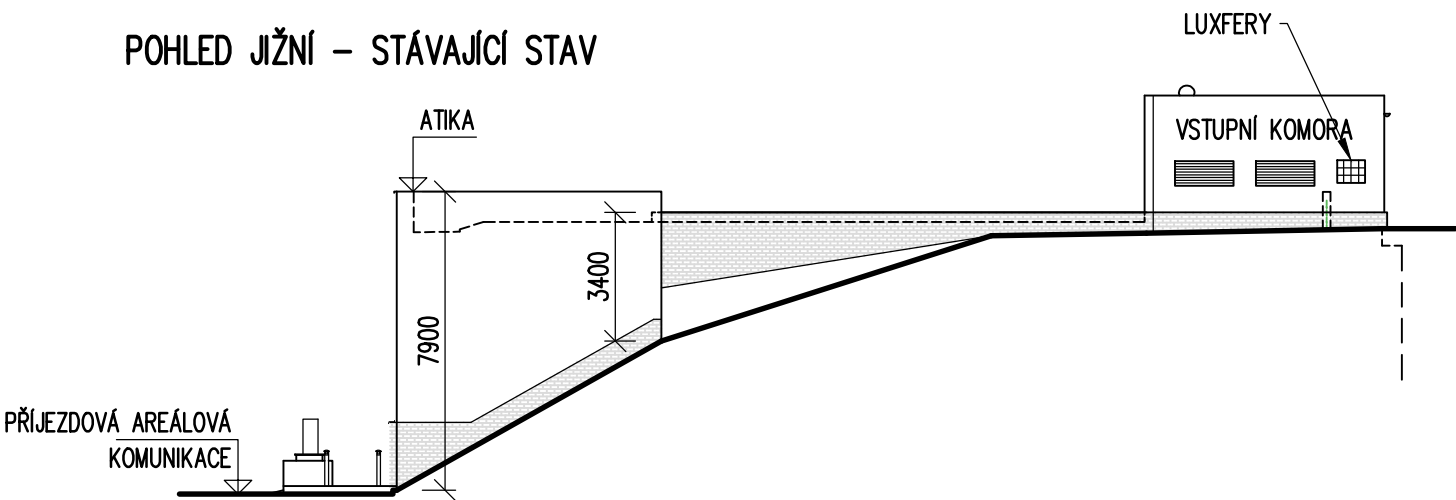


POHLED SEVERNÍ – STÁVAJÍCÍ STAV

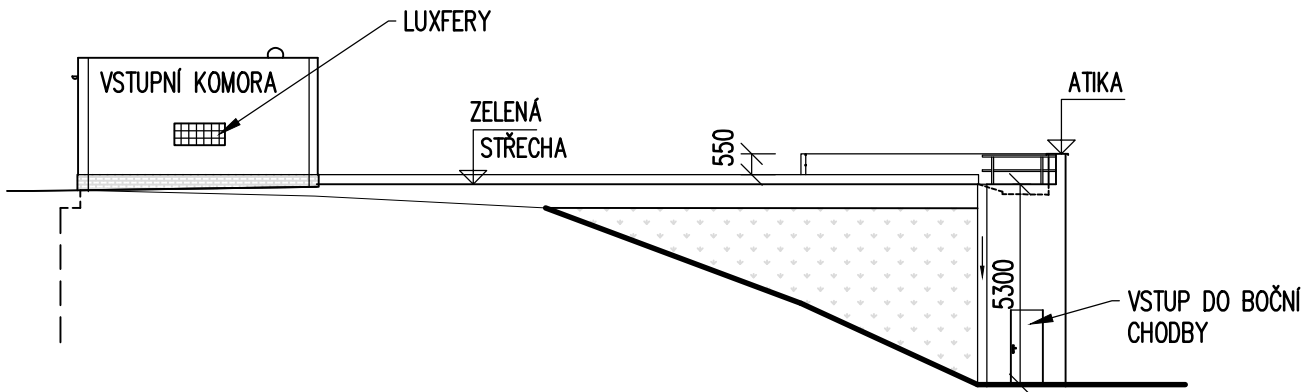

ČÁSTEČNÝ POHLED VÝCHODNÍ – STÁVAJÍCÍ STAV

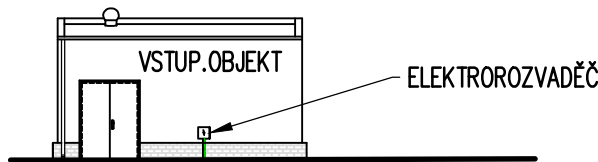

| | | | |
|---|-------------------|---------------|------------------|
| <div><div></div><div>STABIL</div><div>s. r. o., 603 00 BRNO, HLINKY 142 c</div></div> | | | |
| INVESTOR | BVK a.s. | ÚŘAD | ZAK. ČÍSLO 23104 |
| VYPRACOVAL | Ing. A. Guziurová | SPOLUPRÁCE | Ing. P. Bína |
| BRNO, VODOJEM PRESLOVA 7800 m3 REKONSTRUKCE STAVEBNÍ ČÁSTI | | DATUM | 10/2023 |
| | | FORMÁT | 2 A4 |
| | | MĚŘÍTKO 1:200 | VÝKRES Č. 04 |
| 2. SANACE STŘECHY POHLEDY – STÁVAJÍCÍ STAV | | | |