


ŘEZ D1

DÉLKA CELKEM 7,0 m


STÁVAJÍCÍ STAV

1:20

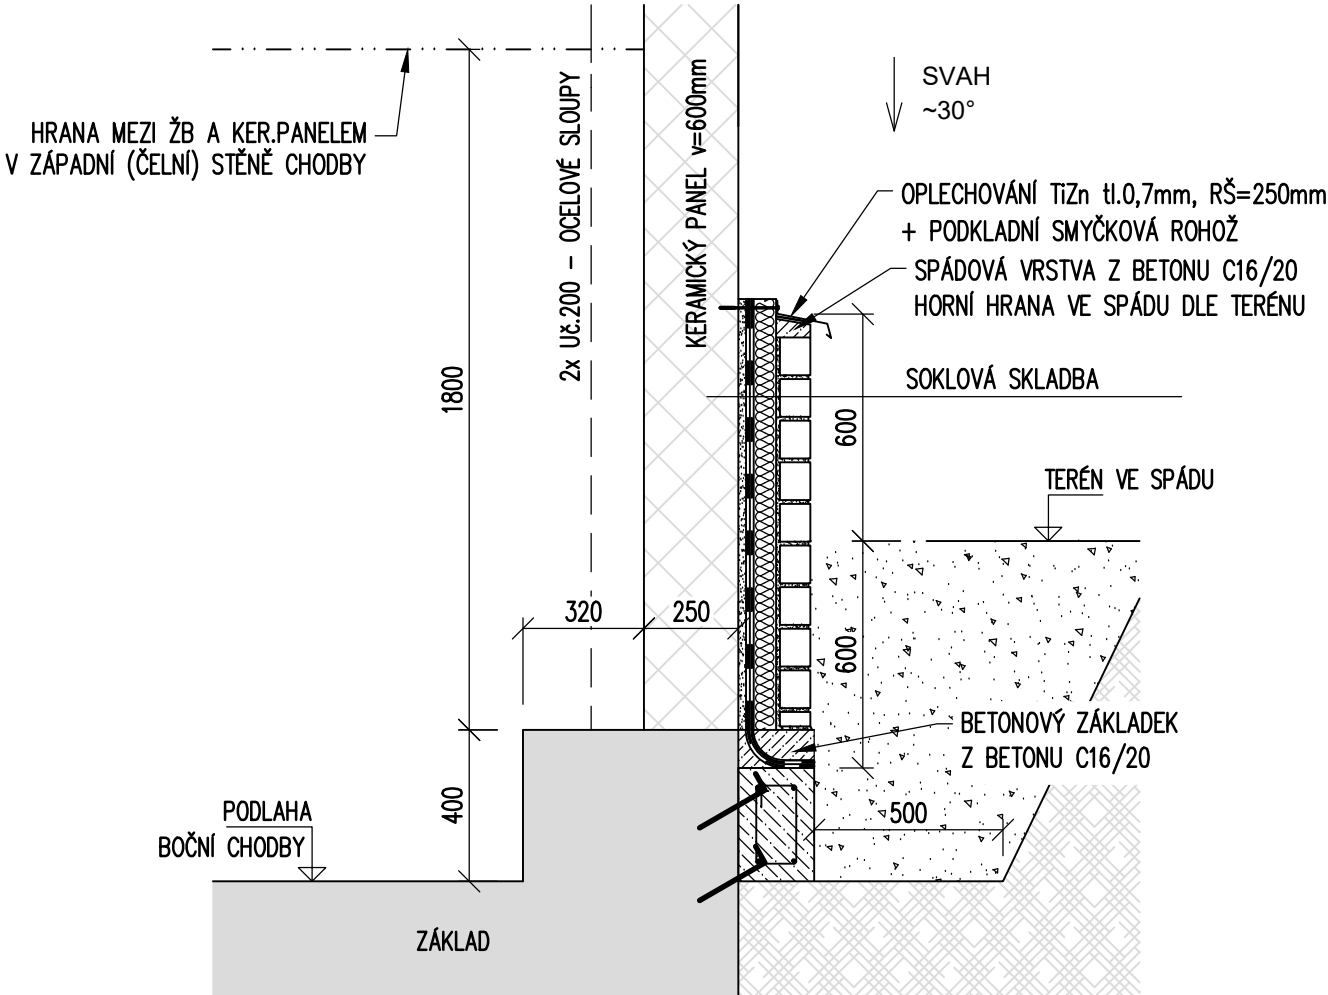


OPRAVENÝ STAV

1:20

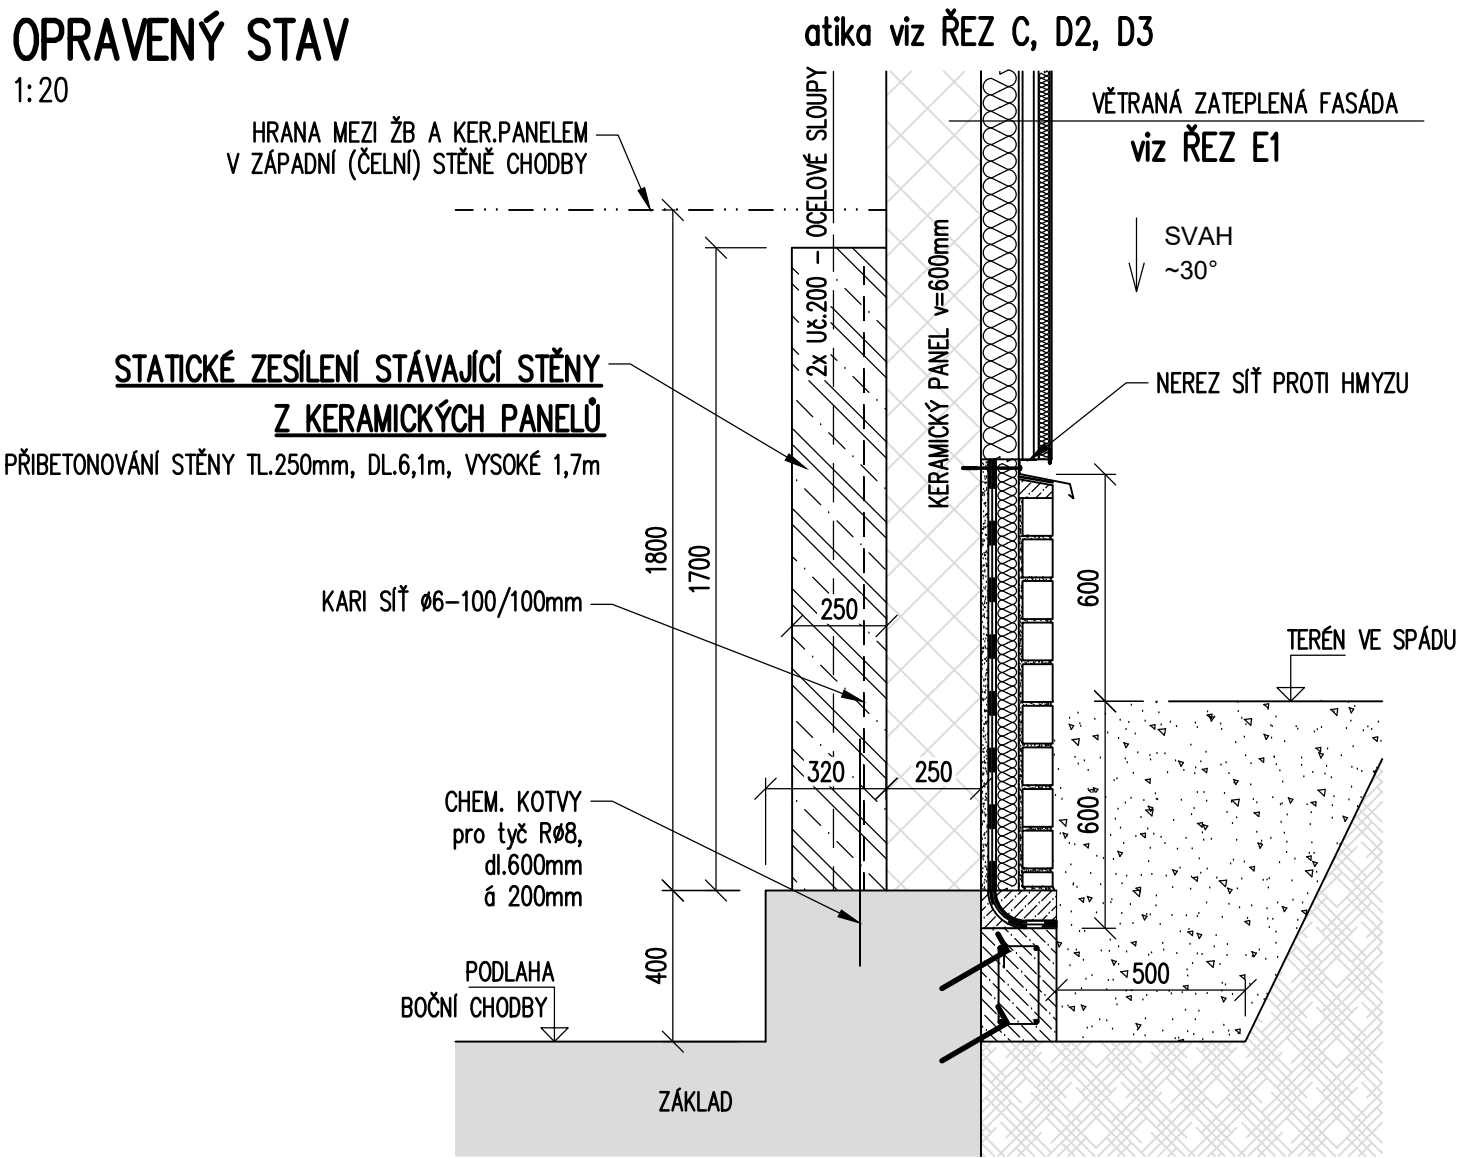


POHLED NA BOČNÍ STĚNU Z BOČNÍ CHODBY

1:100

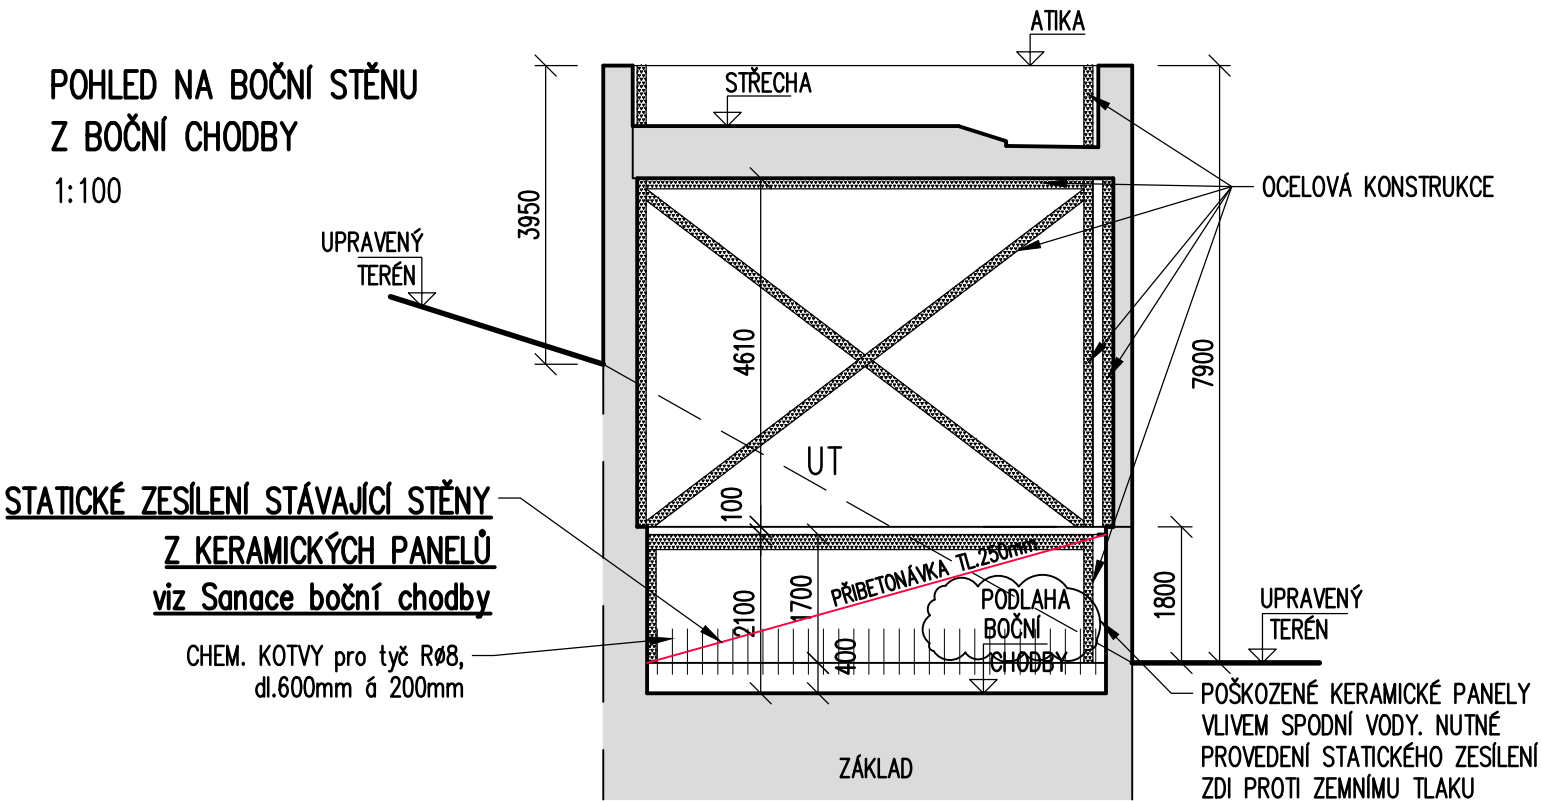

POHLED NA BOČNÍ (JIŽNÍ) STĚNU Z EXTERIÉRU

1:100

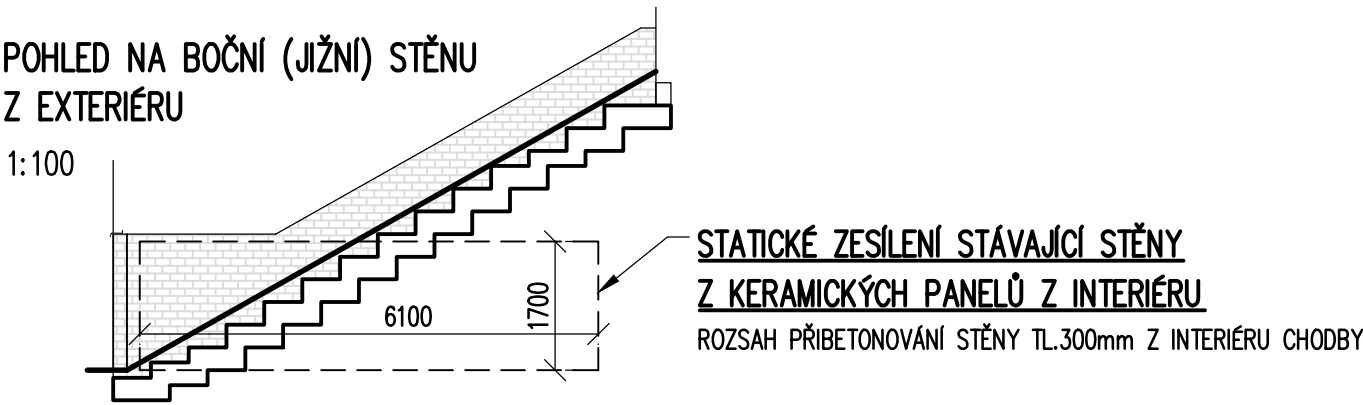

STABIL

s. r. o., 603 00 BRNO, HLINKY 142 c

INVESTOR	BVK a.s.	ÚŘAD	ZAK. ČÍSLO	23104	
VYPRACOVAL	Ing. A. Guziurová	SPOLUPRÁCE	Ing. P. Bína	ÚČEL	projekt
BRNO, VODOJEM PRESLOVA 7800 m3 REKONSTRUKCE STAVEBNÍ ČÁSTI			DATUM	10/2023	
			FORMÁT	2 A4	
2. SANACE STŘECHY ŘEZ D1			MĚŘÍTKO	VÝKRES Č.	
			1:20, 1:100	07	