


ŘEZ C
DÉLKA CELKEM 55 m

STÁVAJÍCÍ STAV


1:20


ŘEZ ODVODŇOVACÍM ŽLABEM
(PŘÍČNÝ)

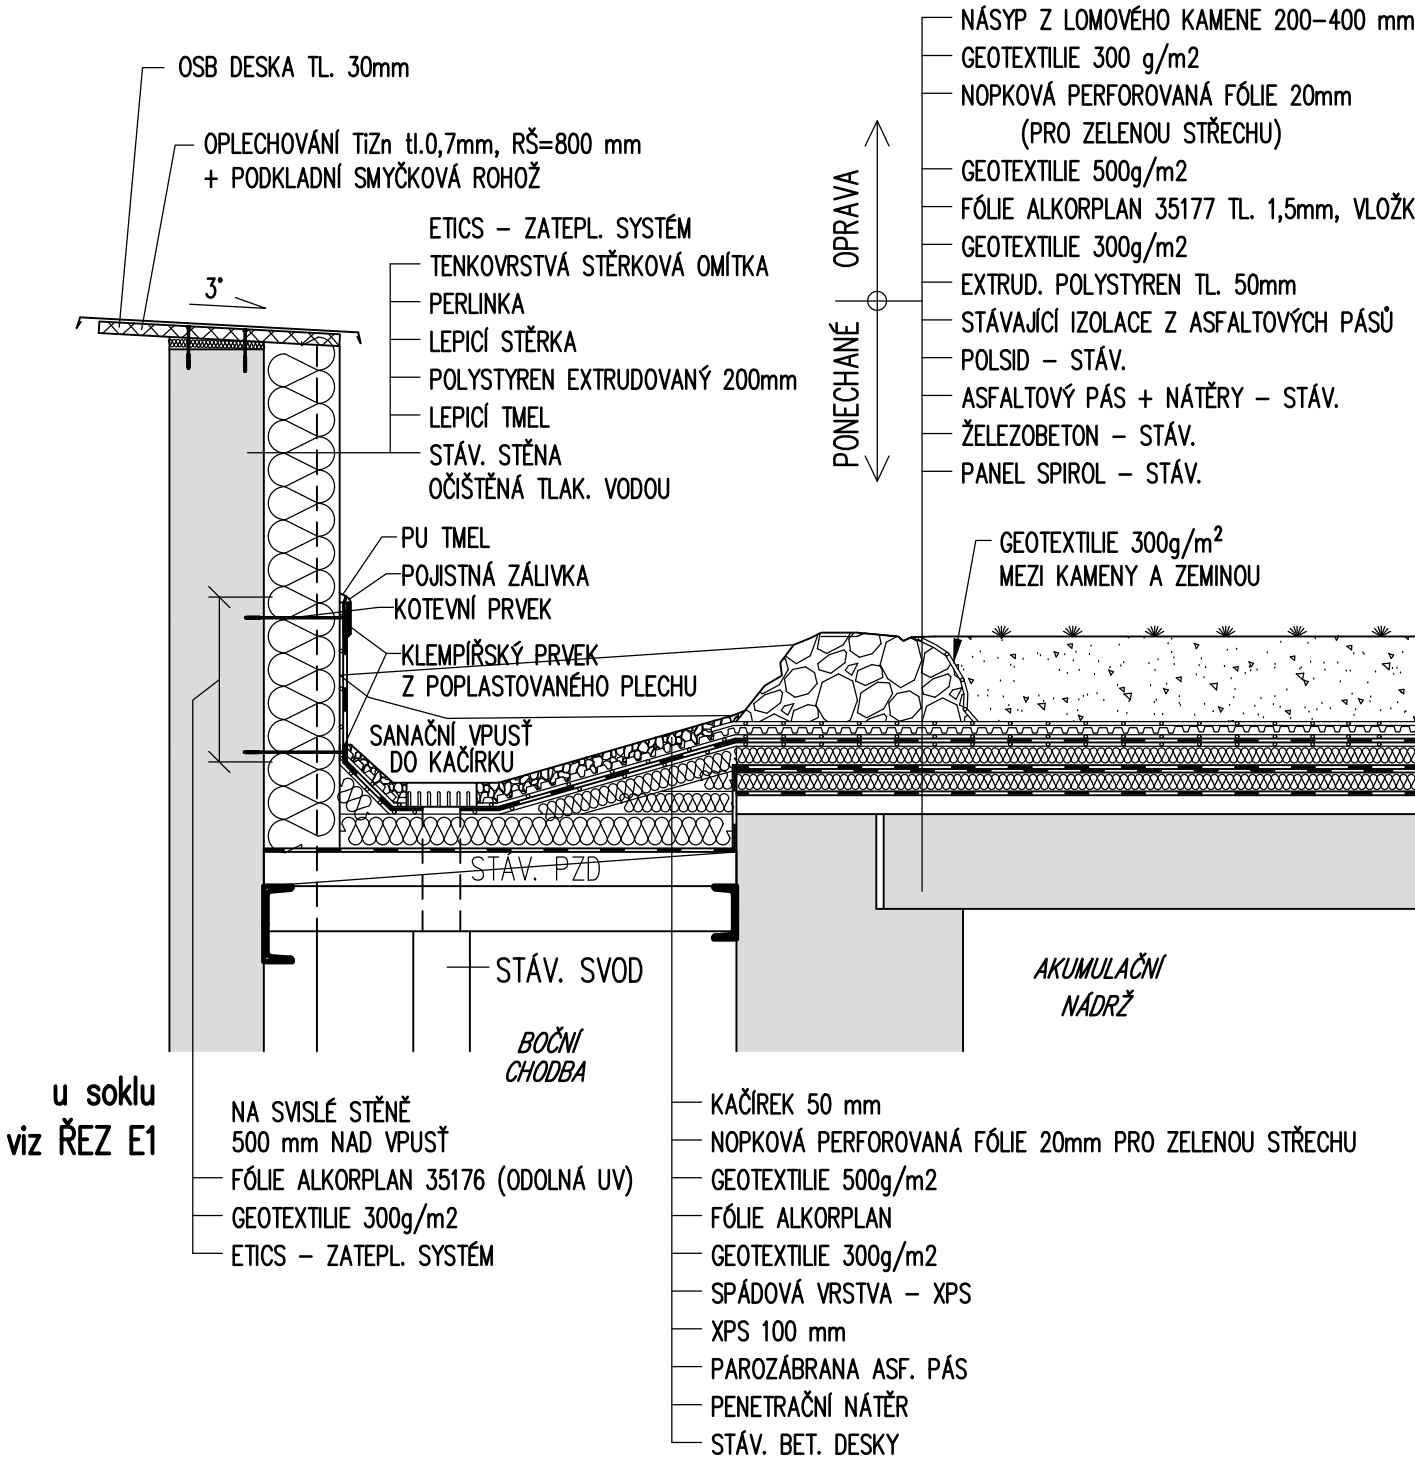

OPRAVENÝ STAV

1:20

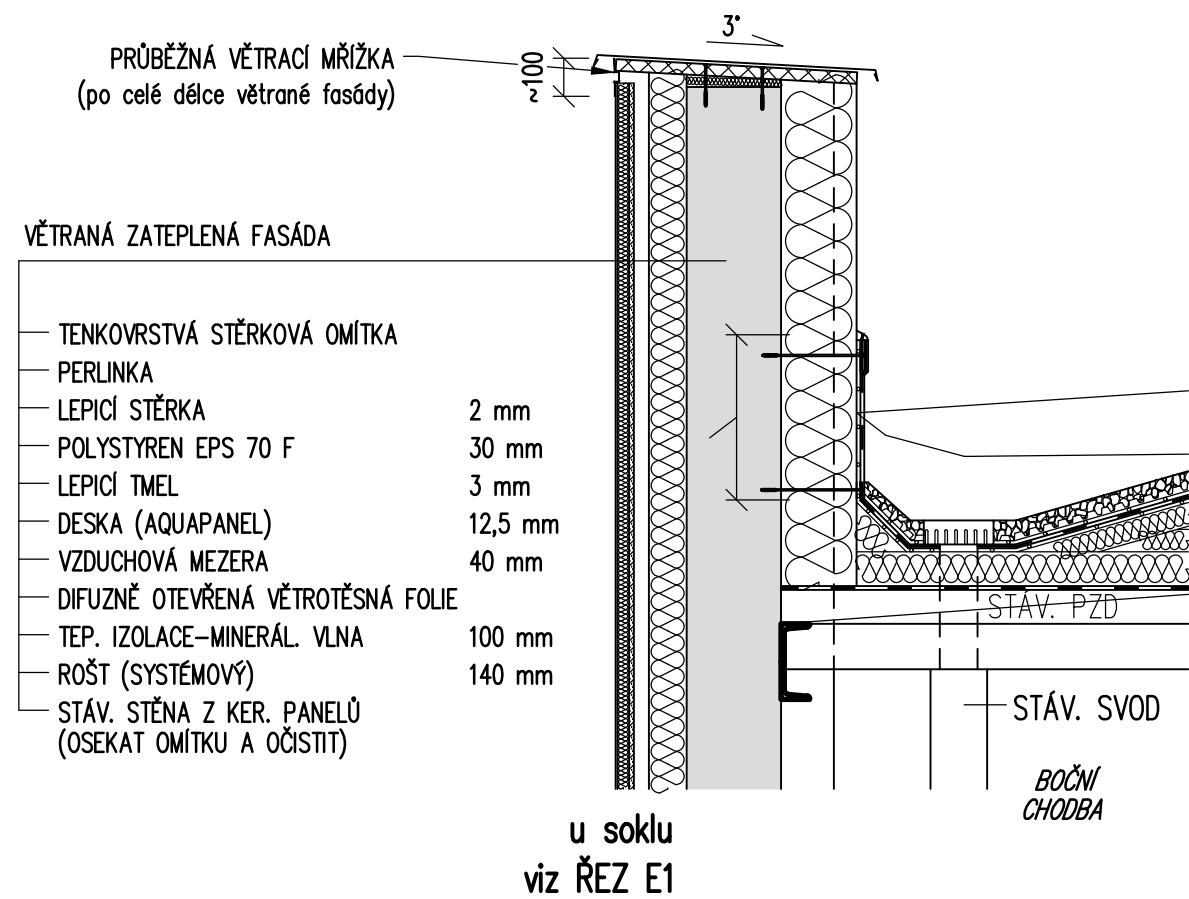

<div><div></div><div>STABIL</div><div>s. r. o., 603 00 BRNO, HLINKY 142 c</div></div>			
INVESTOR	BVK a.s.	ÚŘAD	ZAK. ČÍSLO 23104
VYPRACOVAL	Ing. A. Guziurová	SPOLUPRÁCE Ing. P. Bína	ÚČEL projekt
BRNO, VODOJEM PRESLOVA 7800 m3 REKONSTRUKCE STAVEBNÍ ČÁSTI			DATUM 10/2023
			FORMÁT 2 A4
2. SANACE STŘECHY ŘEZ C			MĚŘÍTKO 1:20 VÝKRES Č. 06