


ŘEZOPOHLED NA VSTUP A
M 1:50

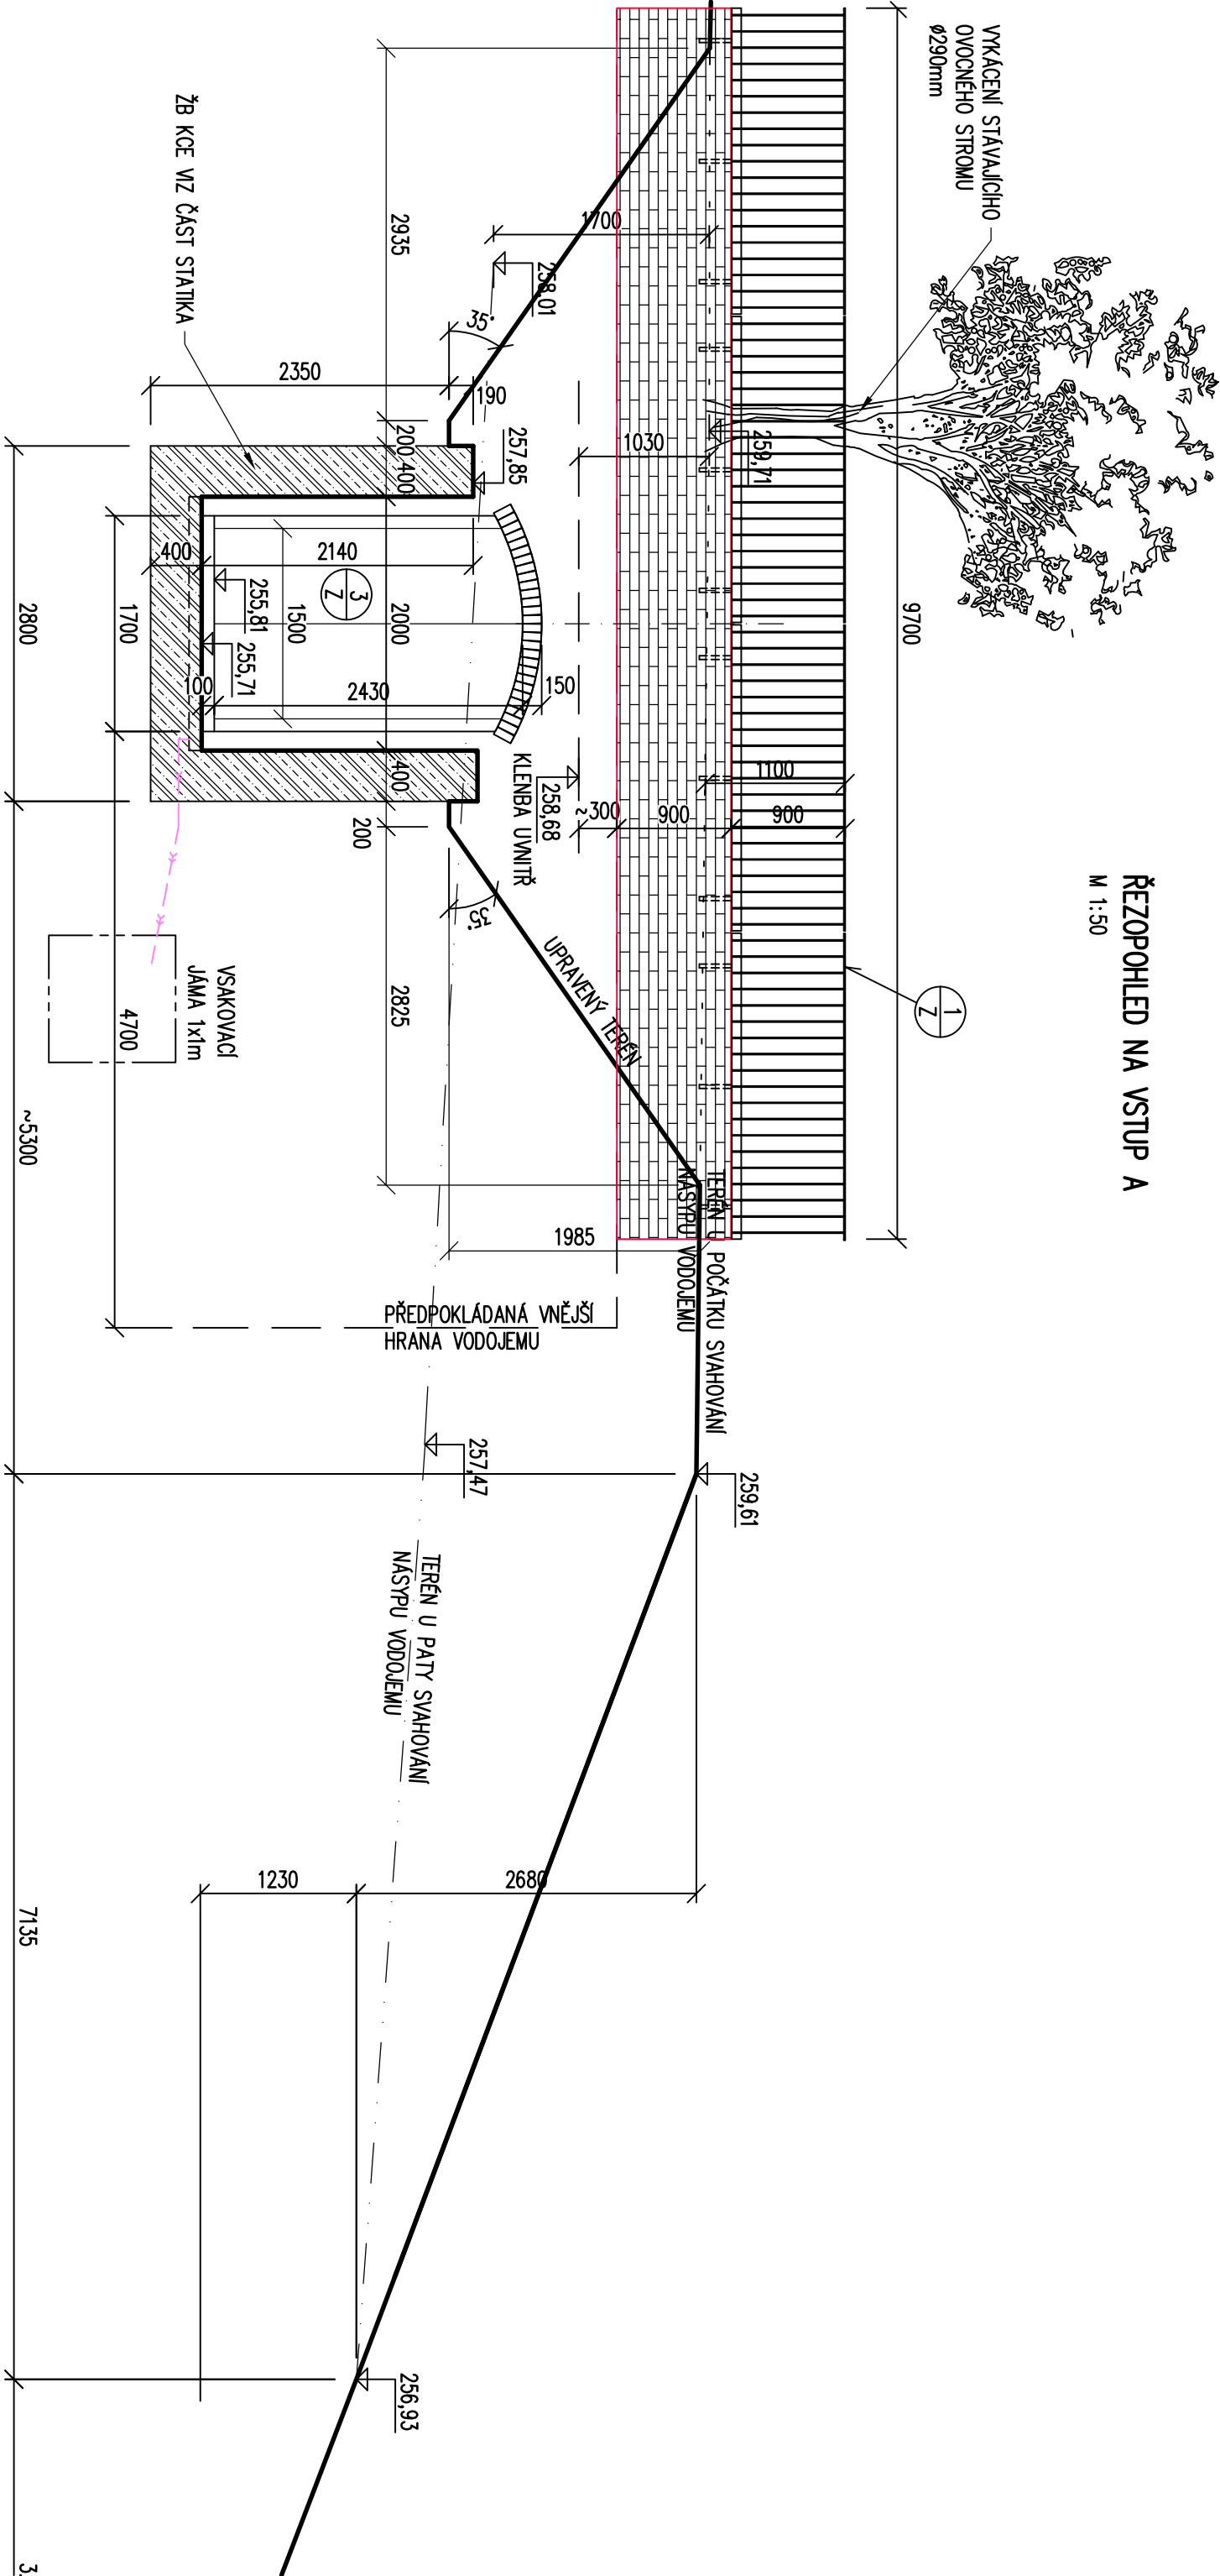

<div><div><div></div></div><div><div>STABIL</div></div></div>		s.r.o., 603 00 BRNO, HLINKY 142c		číslo paré	
INVESTOR: TIC BRNO, příspěvková organizace		ÚŘAD: ÚMČ města Brna, Brno-střed		ZAK. ČÍSLO	18110
VYPRACOVAL: Ing. Andrea Guziurová		SPOLUPRÁCE: Ing. Petr Daniel		ÚČEL	DPS
VODOJEM NA ULICI TRDÉHO V BRNĚ VYBUDOVÁNÍ DVOU VSTUPŮ				DATUM	04/2018
				FORMÁT	2x A4
				D1.1. ARCHITEKTONICKO-STAVEBNÍ ŘEŠENÍ ŘEZOPOHLED NA VSTUP A	