


LEGENDA:

- NAKROVÁKOVÉ NODÉ VSTUPY
- BOUVANÉ KONSTRUKCE
- STAVACÍ KONSTRUKCE

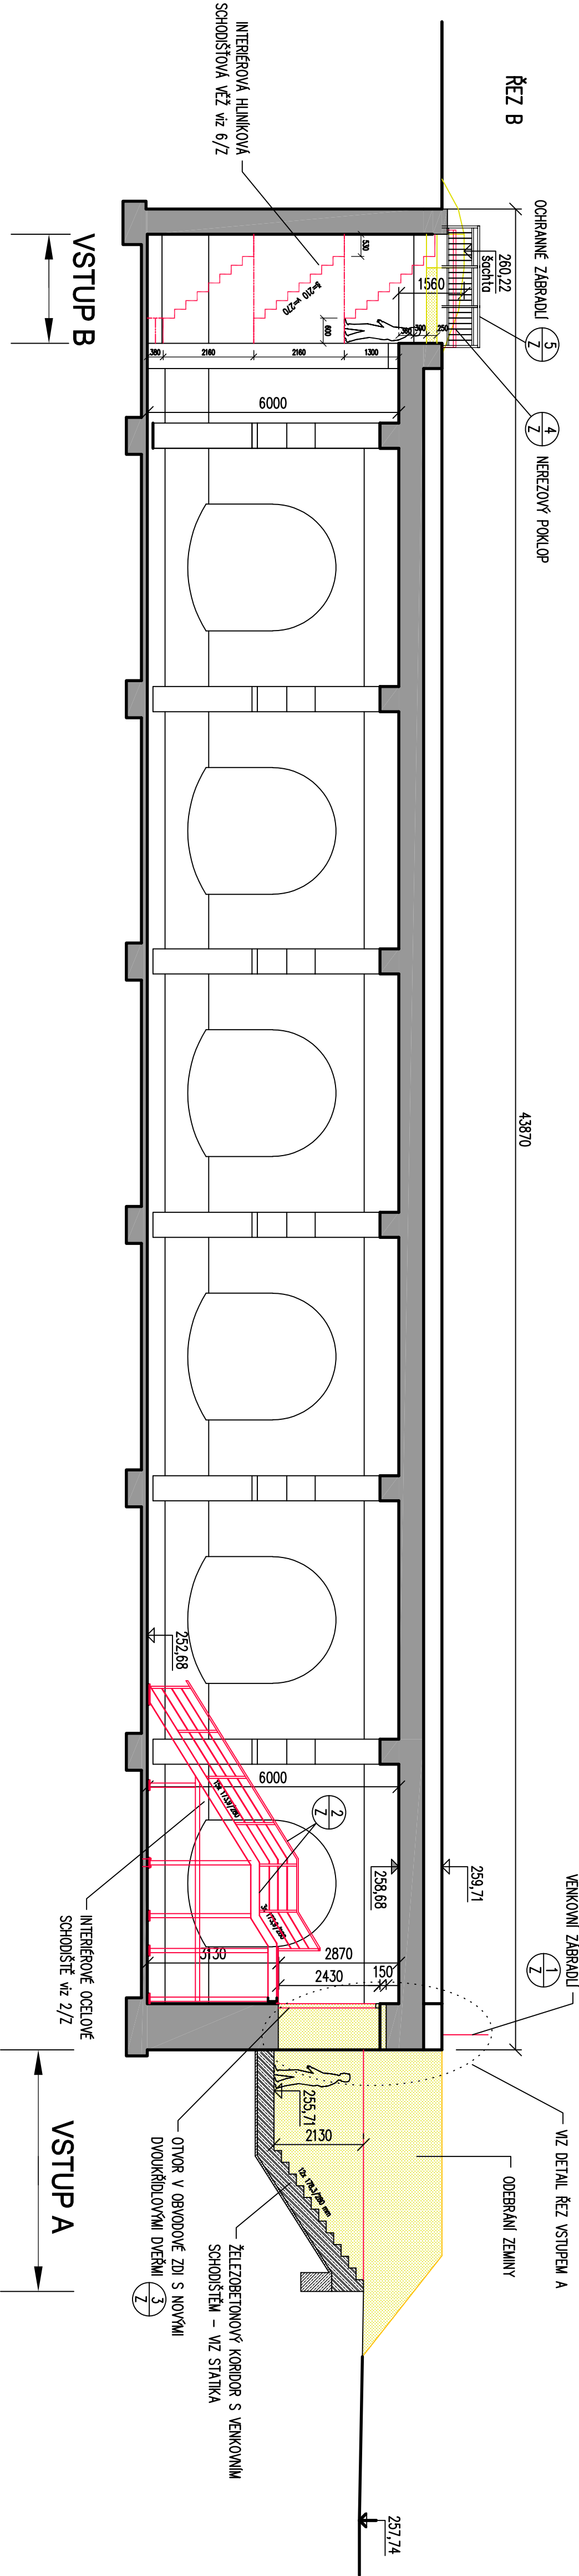

STABIL		s.r.o., 603 00 BRNO, HLINÝ 142c		1810
INVESTOR: JIC BRNO, příspěvková organizace		ÚŘAD: ONK město Brno, Brno-střed		ZK. ÚSLO
VYPRACOVAL: Ing. Andrej Džurňov		SPOLUPRÁCE: Ing. Petr Daniel		00EL
VODOLEM NA ULICI TVRDÉHO V BRNĚ		DATUM		DP5
VYBUDOVÁNÍ DVOU VSTUPŮ		FORMÁT		04/2018
D1.1. ARCHITEKTONICKO-STAVEBNÍ ŘEŠENÍ		MĚŘÍTKO		4x A4
ŘEZ A a ŘEZ B		1:100		VÝKRES Č. 3