




OSA ul.Kalová

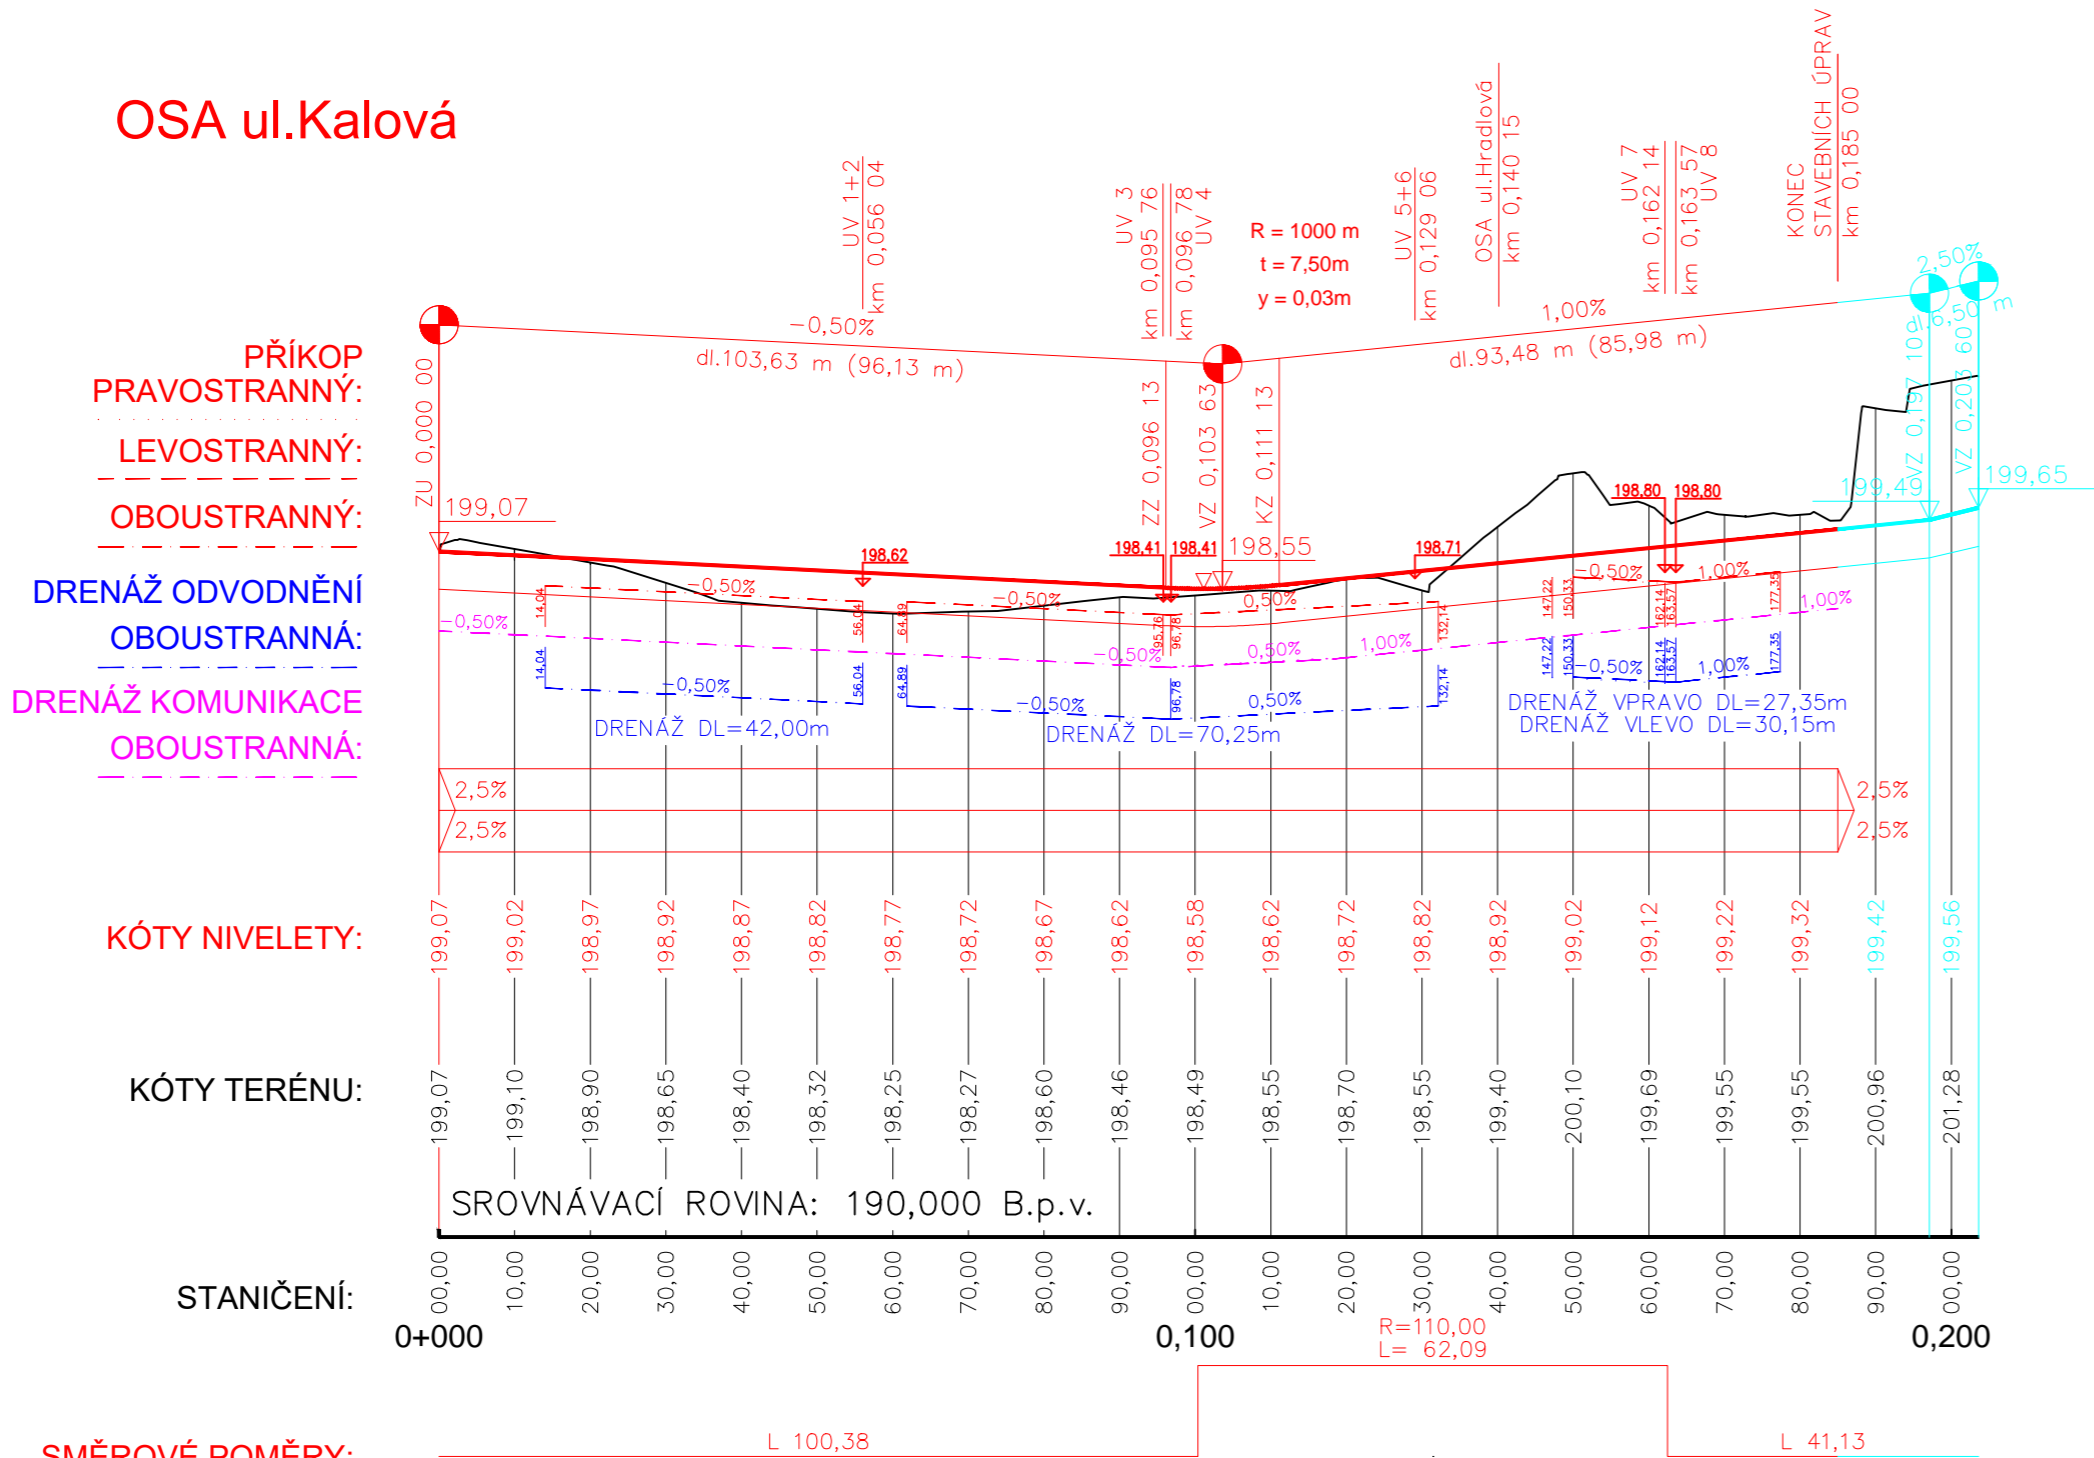


OSA ul.Hradlová

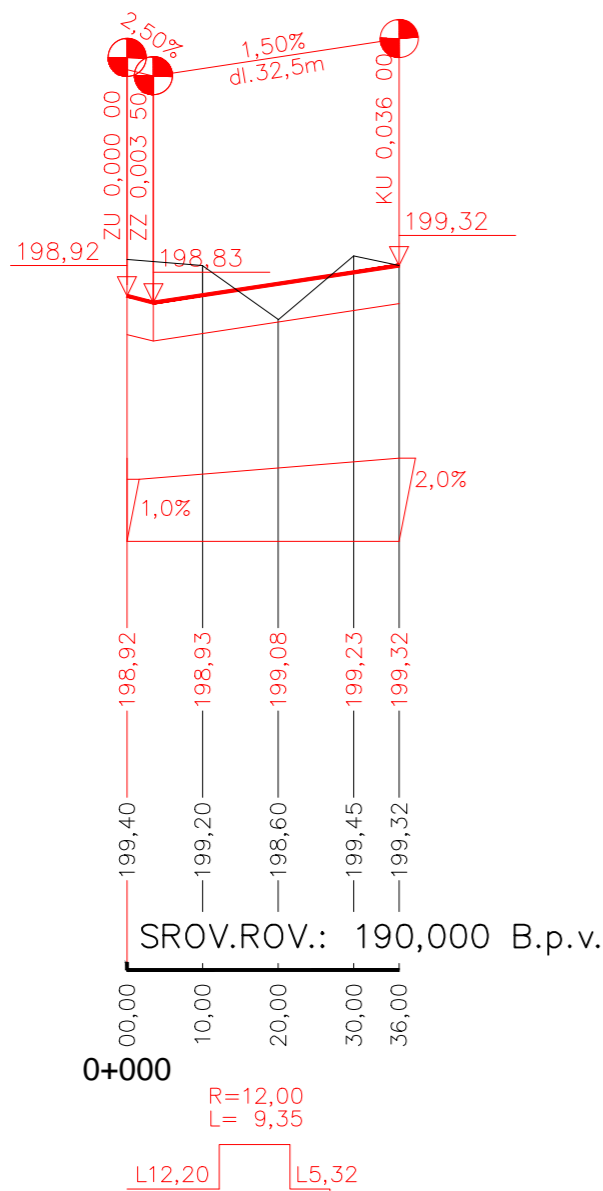

OSA 2 ul.Hradlová

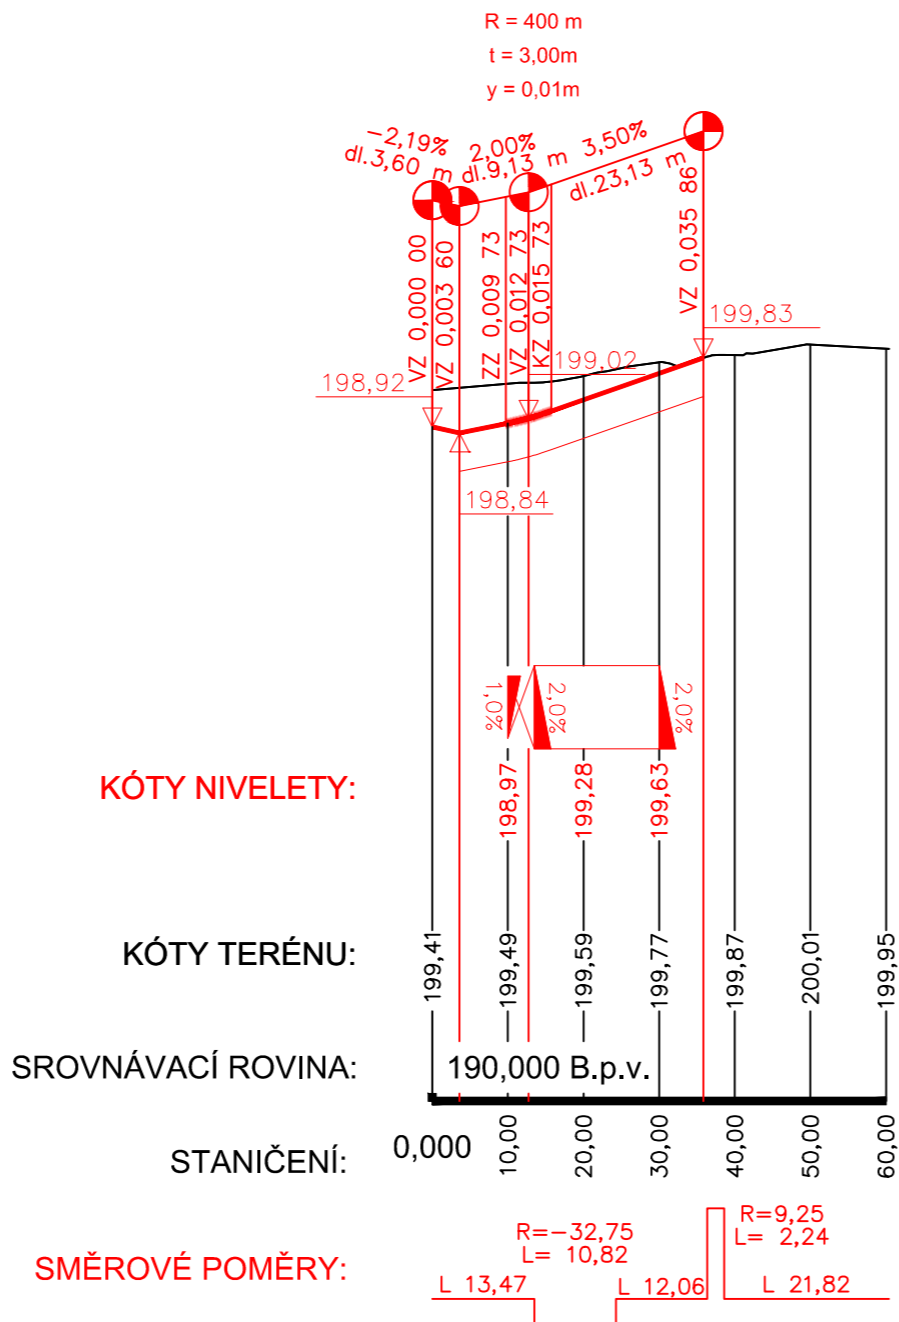

Výškový systém: B.p.v.
Souřadnicový systém: JTSK

| | | |
|---|-------------------------|------------------------------|
|  <div>Atelier DPK, s.r.o. Šumavská 416/15 602 00 Brno tel./fax: 541240616 atelier@atelier-dpk.cz</div> | GENERÁLNÍ PROJEKTANT | |
| | HLAVNÍ INŽENÝR PROJEKTU | Ing. Petr Soldán |
| | ZODPOVĚDNÝ PROJEKTANT | Ing. Kateřina Mičová Polesná |
| | VEDOUcí PROJEKTANT | Ing. Petr Soldán |
| VYPRACOVAL | | Ing. Lukáš Pěček |

| | | |
|--|----------------------------|--|
| INVESTOR Statutární město Brno Dominikánské nám. 1, 601 67 Brno | DATUM | |
| | 09/2024 | |
| | ČÍSLO ZAKÁZKY ZPRACOVATELE | |
| NÁZEV ZAKÁZKY Přestavba železničního uzlu Brno Prodloužení ulice Kalová k.ú. Komárov (611026) | 20_508 | |
| | ČÍSLO ZAKÁZKY OBJEDNATELE | |
| | | |
| STUPEŇ PROJEKTOVÉ DOKUMENTACE Dokumentace pro provedení stavby | MĚŘÍTKO | |
| | 1:1000/100 | |
| OBJEKT SO 06 – 18 – 137.1, SO 06 – 18 – 137.2 SO 100.1, SO 100.2, SO 100.3, SO 101.1, SO 101.2, SO 101.3 | FORMÁT | |
| | 6x4A | |
| ČÁST D. Dokumentace objektů technických a technologických zařízení | PARÉ | |
| | | |
| DOKUMENT (VÝKRES) Podélné profily | | ČÍSLO VÝKRESU / REVIZE D.1.2.2 |