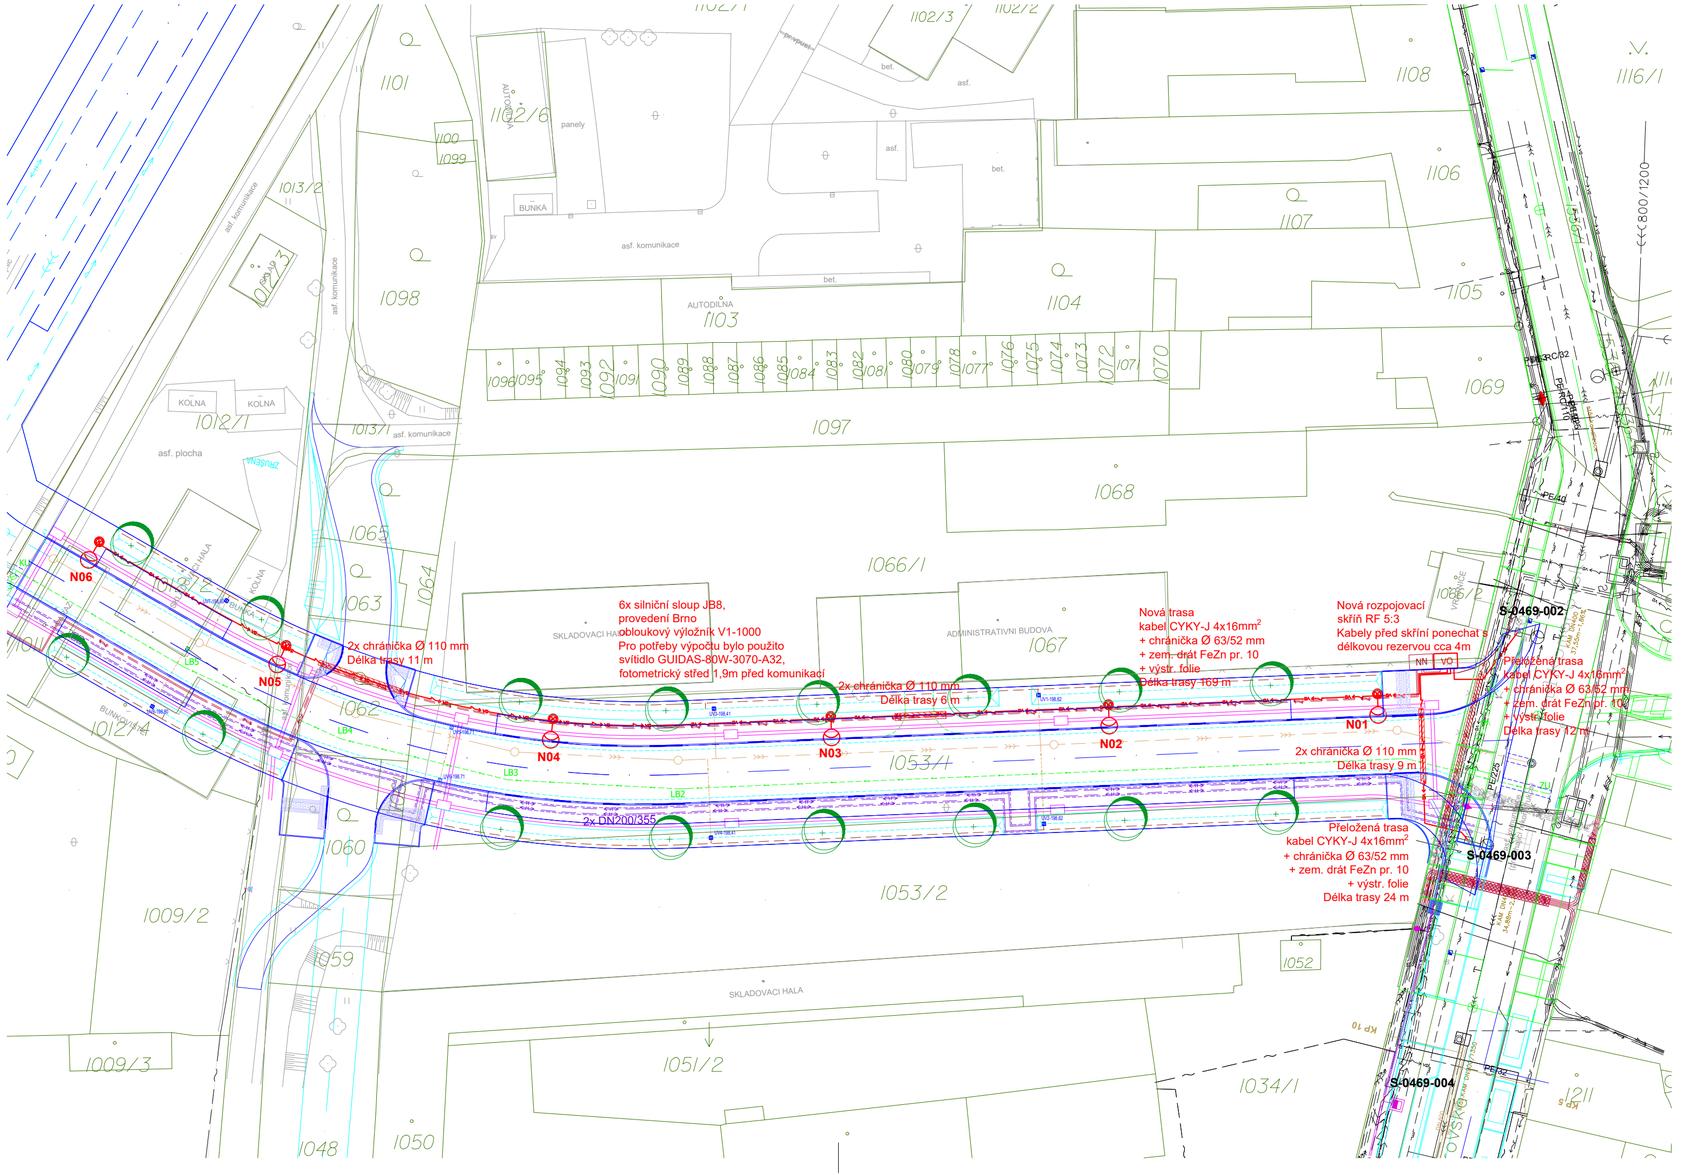

Výškový systém: B.p.v.
Souřadnicový systém: JTSK

Atelier DPK, s.r.o.
Šumavská 416/15
602 00 Brno
tel./fax: 541240616
atelier@atelier-dpk.cz

GENERÁLNÍ PROJEKTANT

HLAVNÍ INŽENÝR PROJEKTU	Ing. Petr Soldán
ZODPOVĚDNÝ PROJEKTANT	Ing. Kateřina Mičová Polesná
VEDOUCÍ PROJEKTANT	Ing. Petr Soldán

Puttner, s.r.o.
ŠUMAVSKÁ 416/15, 602 00 BRNO
tel. 541 210 038, fax. 541 212 207
e-mail: info@puttner.cz
ZAK.Č.: 024-0000xxx

PROJEKTANT ČÁSTI PD

ZODPOVĚDNÝ PROJEKTANT	Bc. Radim Pala
VEDOUCÍ PROJEKTANT	Bc. Radim Pala
VYPRACOVAL	Bc. Radim Pala

INVESTOR Statutární město Brno Dominikánské nám. 1, 601 67 Brno	DATUM 09/2024
NÁZEV ZAKÁZKY **Přestavba železničního uzlu Brno** **Prodloužení ulice Kalová** k.ú. Komárov (611026)	ČÍSLO ZAKÁZKY ZPRACOVATELE 20_508
STUPEŇ PROJEKTOVÉ DOKUMENTACE Dokumentace pro provedení stavby	MĚŘÍTKO 1:500
OBJEKT 06-06-66 "Veřejné osv. – část dostavba Komárova, Větev D – část 1,2 , Větev 6 – část 2 Větev 4-část 1"	FORMÁT 3A4
ČÁST Kabelové rozvody nn	PARÉ
DOKUMENT (VÝKRES) SITUACE	ČÍSLO VÝKRESU / REVIZE 06-06-66.b-01