




DETAIL – VÝSADBOVÝ PÁS SE STRUKTURÁLNÍM SUBSTRÁTEM

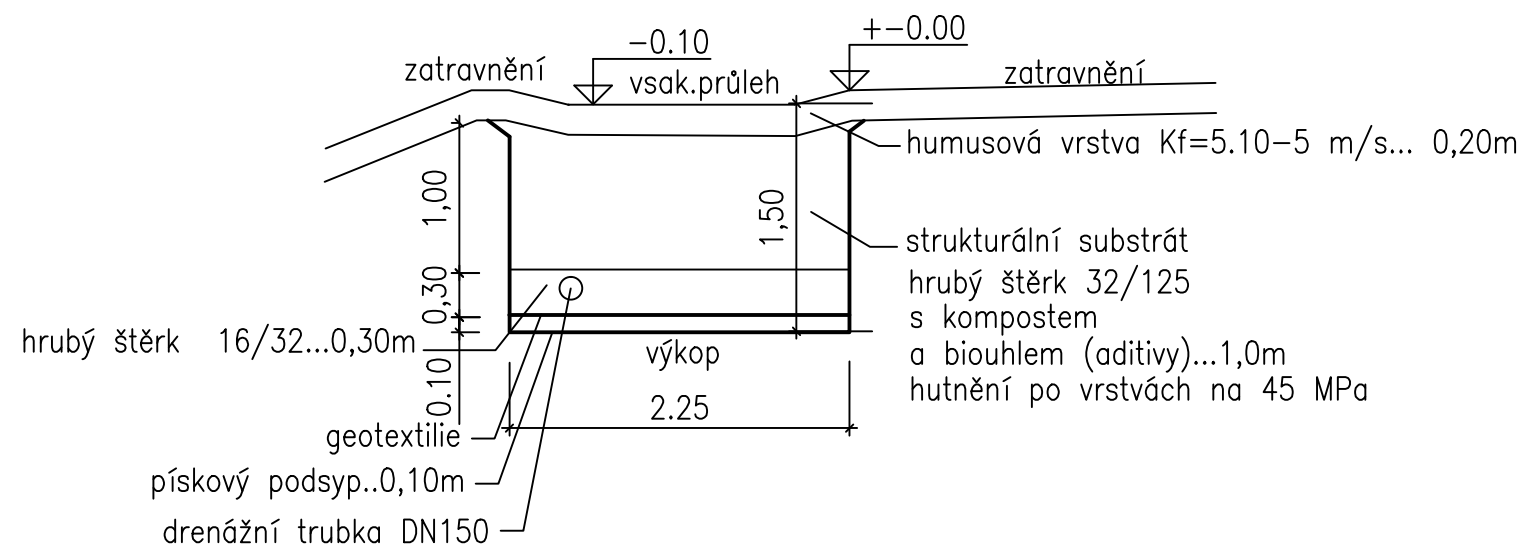


DETAIL – SCHÉMA KOŘENOVÝCH CEST

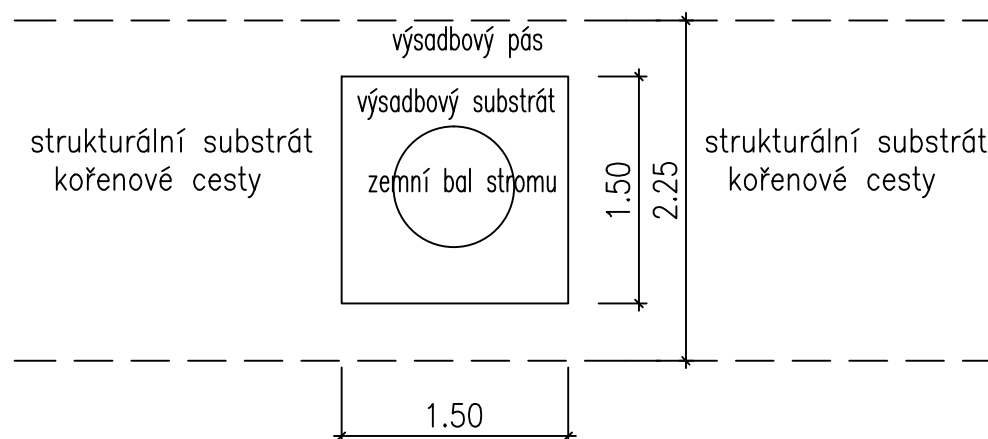

DETAIL – VÝSADBA STROMU VE STRUKTURÁLNÍM SUBSTRÁTU

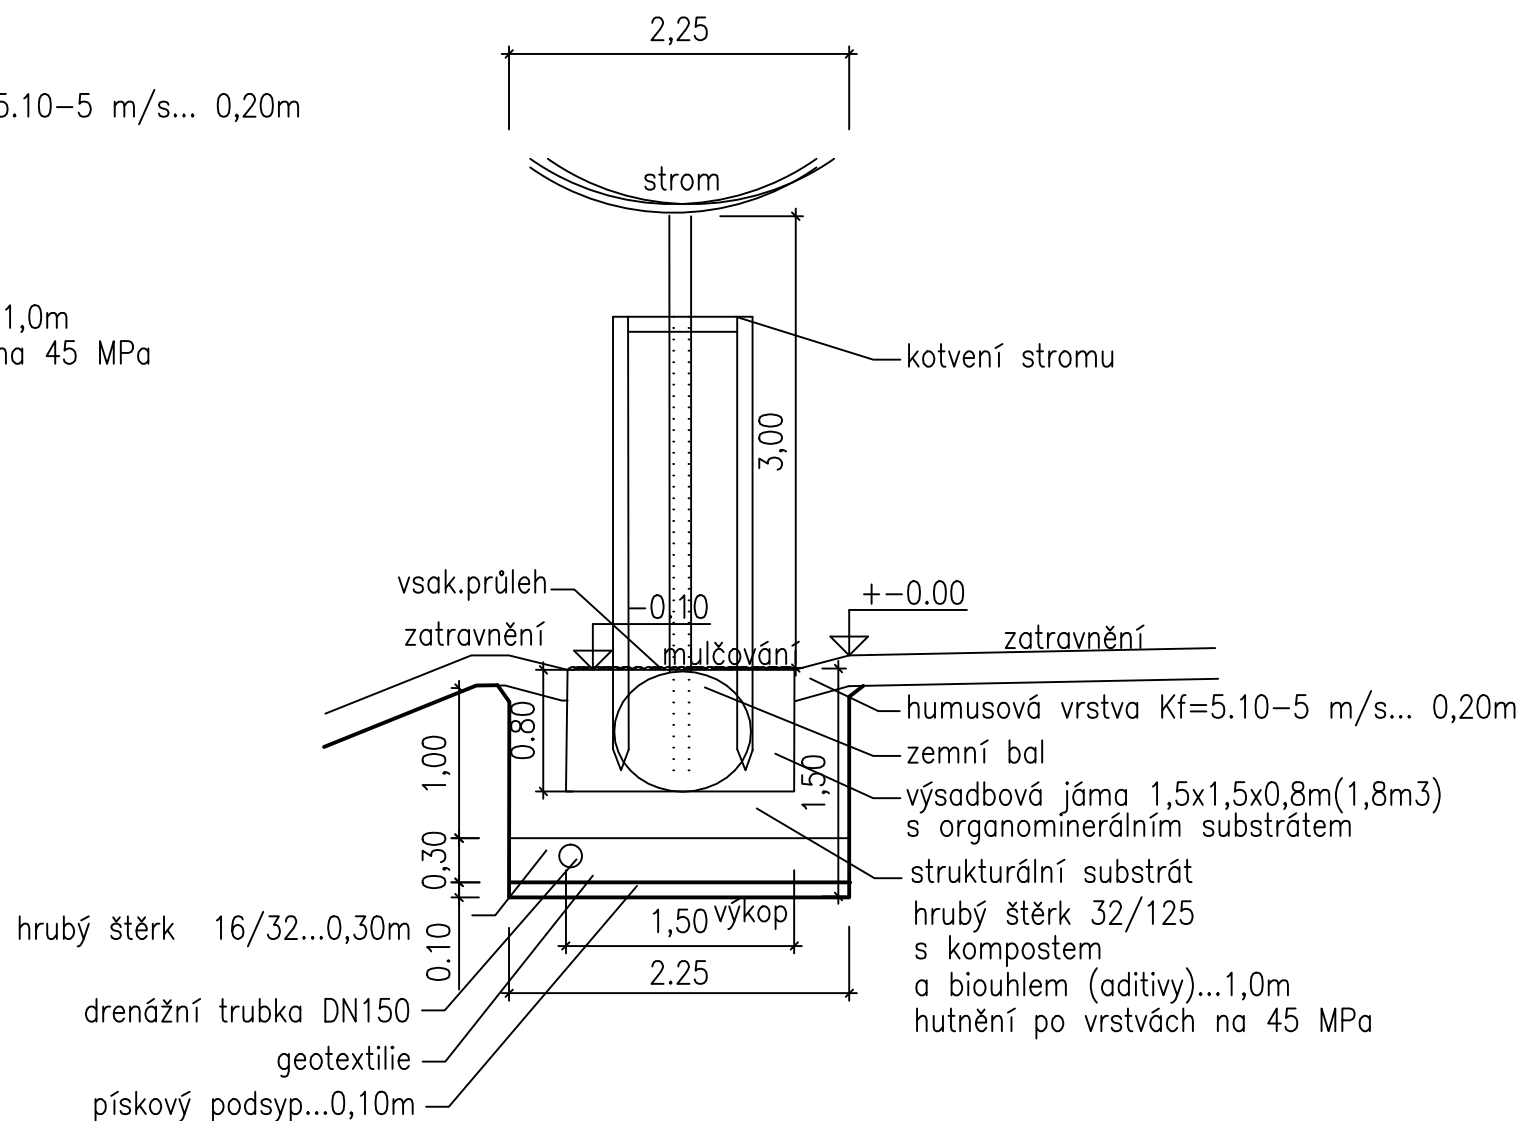

Výškový systém: B.p.v.
Souřadnicový systém: JTSK

 <p>Atelier DPK, s.r.o. Šumavská 416/15 602 00 Brno tel./fax: 541240616 atelier@atelier-dpk.cz</p>	GENERÁLNÍ PROJEKTANT	
	HLAVNÍ INŽENÝR PROJEKTU	
	Ing. Petr Soldán	
	ZODPOVĚDNÝ PROJEKTANT	
	Ing. Kateřina Mičová Polesná	
	VEDOUČÍ PROJEKTANT	
	Ing. Petr Soldán	

<u>Zahradní architektura</u> <u>ING.DAGMAR HAWERLANDOVÁ</u> Lacinova 8, 621 00 BRNO IČO: 47379065 DIČ: CZ6559267154 tel.773 091 027 e-mail: hawerlandova@volny.cz	PROJEKTANT ČÁSTI PD	
	ZODPOVĚDNÝ PROJEKTANT	Ing.Dagmar Hawerlandová
	VEDOUcí PROJEKTANT	Ing.Dagmar Hawerlandová
	VYPRACOVAL	Ing.Dagmar Hawerlandová

INVESTOR	DATUM
Statutární město Brno	09/2024
Dominikánské nám. 1, 601 67 Brno	ČÍSLO ZAKÁZKY ZPRACOVATELE
NÁZEV ZAKÁZKY	20_508
Přestavba železničního uzlu Brno	
Prodloužení ulice Kalová	
k.ú. Komárov (611026)	
STUPEŇ PROJEKTOVÉ DOKUMENTACE	MĚŘÍTKO
Dokumentace pro provedení stavby	1:50
OBJEKT	FORMÁT
SO 06 – 39 – 06 Sadové úpravy - etapa 1B – výstavby	
ČÁST	PARÉ
Sadové úpravy	
DOKUMENT (VÝKRES)	ČÍSLO VÝKRESU / REVIZE
VZOROVÉ ŘEZY	06-39-06.b-02