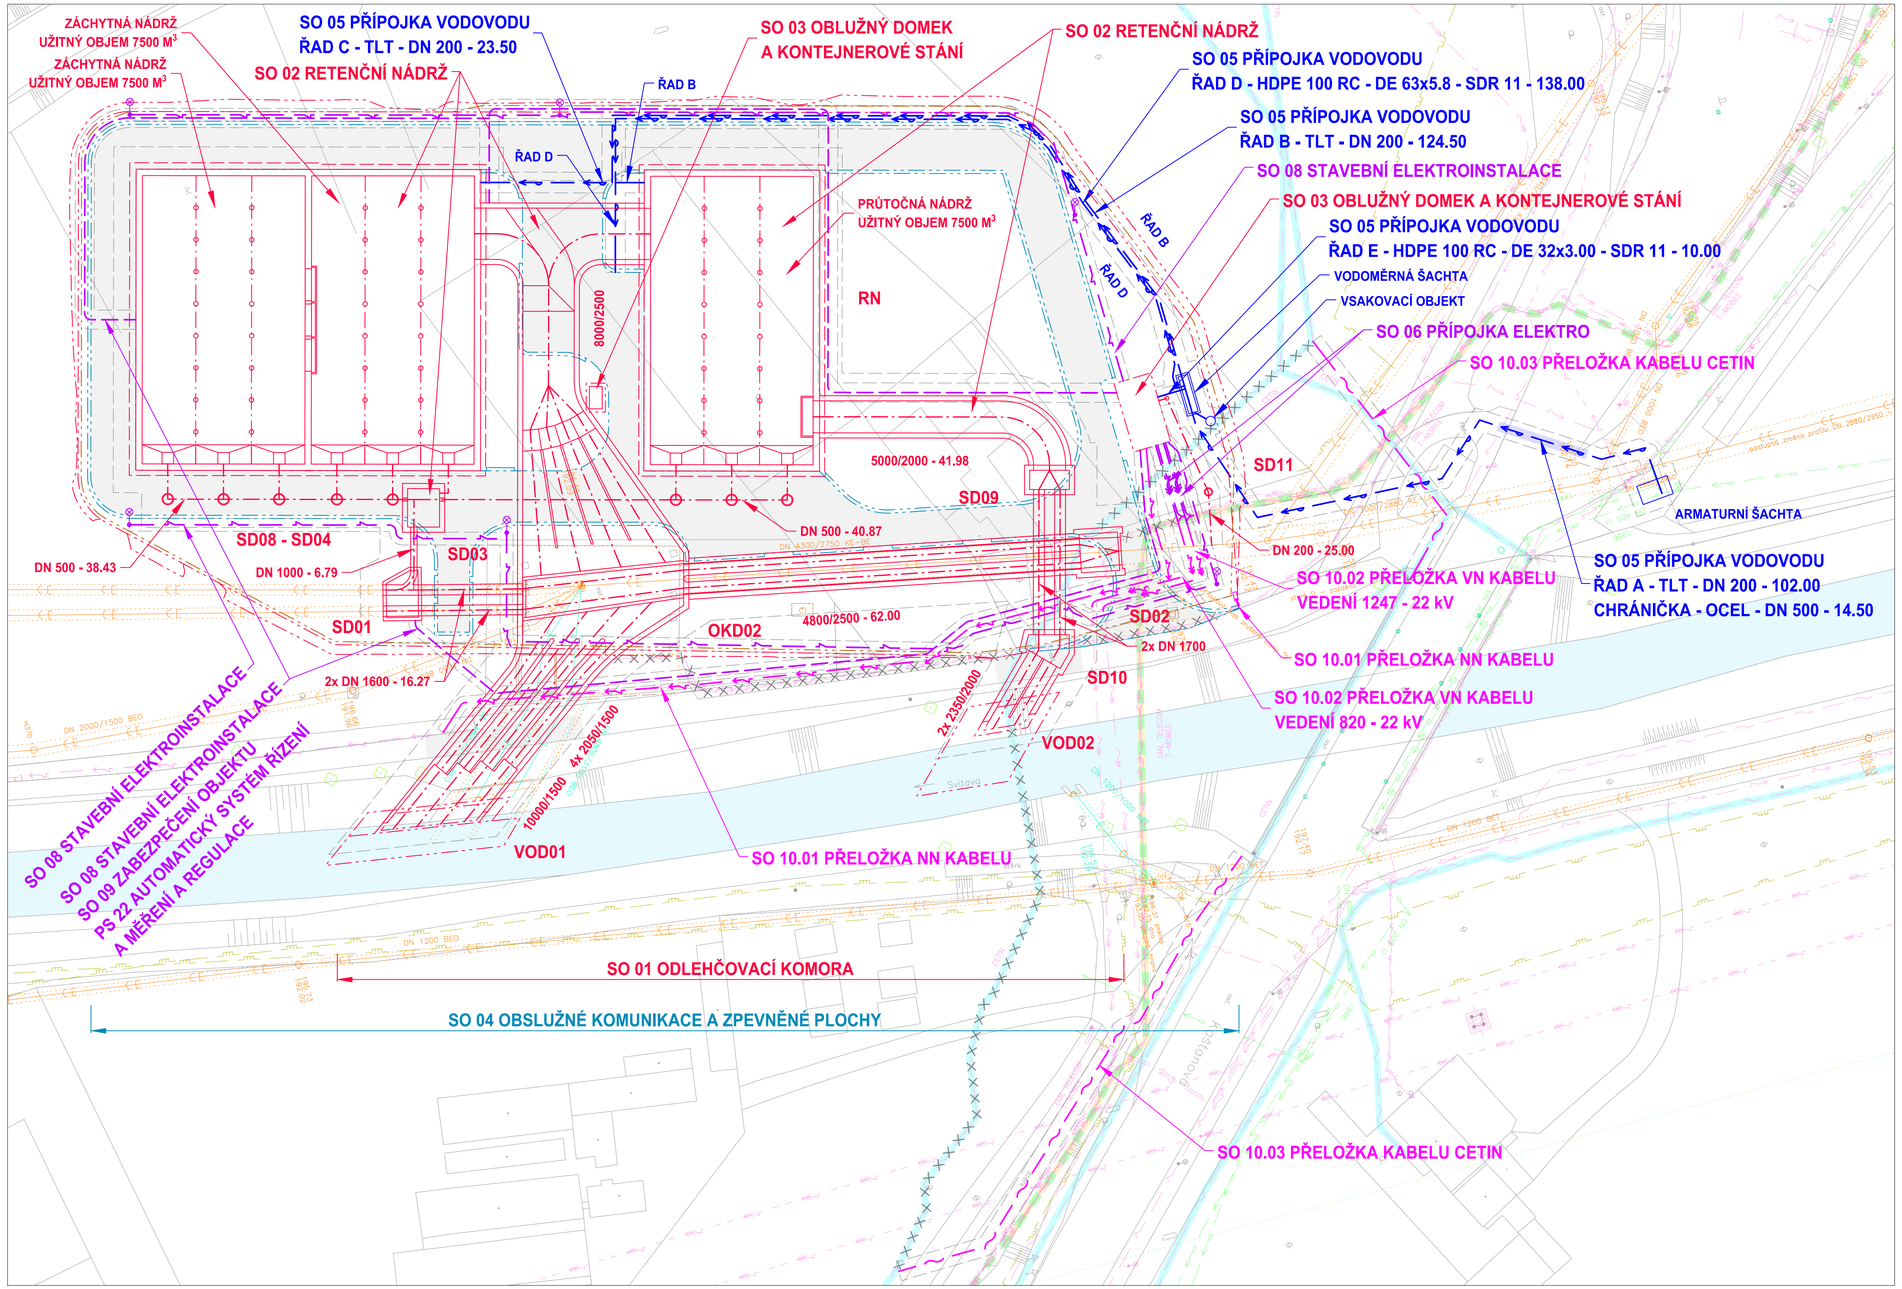

LEGENDA

- NAVRHOVANÁ KANALIZACE
- PROFIL - DÉLKA — FORMÁT POPISU NAVRHOVANÉ KANALIZACE
- NAVRHOVANÝ KABEL TECHNOLOGIE
- NAVRHOVANÉ VENKOVNÍ OSVĚTLENÍ
- NAVRHOVANÁ PŘÍPOJKA VODOVODU
- NAVRHOVANÁ PŘÍPOJKA VODOVODU PROVÁDĚNÁ BEZVÝKOPOVOU TECHNOLOGIÍ
- NAVRHOVANÁ PŘÍPOJKA VN
- NAVRHOVANÁ PŘELOŽKA SDĚLOVACÍHO KABELU
- NAVRHOVANÁ PŘELOŽKA KABELU NN
- NAVRHOVANÁ PŘELOŽKA KABELU VN
- NAVRHOVANÉ KOMUNIKACE A ZPEVNĚNÉ PLOCHY
- NAVRHOVANÉ OPLOCENÍ
- ZRUŠENÁ STÁVAJÍCÍ INŽENÝRSKÁ SÍŤ
- OCHRANNÉ PÁSMO NAVRHOVANÉ KONSTRUKCE
- STÁVAJÍCÍ JEDNOTNÁ KANALIZACE
- STÁVAJÍCÍ SPLAŠKOVÁ KANALIZACE
- STÁVAJÍCÍ DEŠŤOVÁ KANALIZACE
- STÁVAJÍCÍ VODOVOD
- STÁVAJÍCÍ NTL PLYNOVOD
- STÁVAJÍCÍ ŠTL PLYNOVOD
- STÁVAJÍCÍ VTL PLYNOVOD
- STÁVAJÍCÍ PODZEMNÍ KABEL NN
- STÁVAJÍCÍ NADZEMNÍ KABEL NN
- STÁVAJÍCÍ PODZEMNÍ KABEL VN
- STÁVAJÍCÍ NADZEMNÍ KABEL VN
- STÁVAJÍCÍ PODZEMNÍ KABEL VVN
- STÁVAJÍCÍ NADZEMNÍ KABEL VVN
- STÁVAJÍCÍ KABEL VO
- STÁVAJÍCÍ NADZEMNÍ SDĚLOVACÍ KABEL
- STÁVAJÍCÍ PODZEMNÍ SDĚLOVACÍ KABEL
- STÁVAJÍCÍ PODZEMNÍ SDĚLOVACÍ KABEL CETIN
- STÁVAJÍCÍ PODZEMNÍ SDĚLOVACÍ KABEL DIAL TELECOM
- STÁVAJÍCÍ PODZEMNÍ SDĚLOVACÍ KABEL T-MOBILE
- STÁVAJÍCÍ ZEMNÍCÍ KABEL
- STÁVAJÍCÍ HORKOVOD
- STÁVAJÍCÍ PAROVOD
- OSA STÁVAJÍCÍ KOLEJE

SOUŘADNICOVÝ SYSTÉM S-JTSK

VÝŠKOVÝ SYSTÉM BPV

Pore

Hlavní projektant: **AQUATIS a.s.** Botanická 834/56, 602 00 Brno	Hlavní inženýr projektu: ING. ONDŘEJ PAVLÍK, Ph.D.	AQUATIS
Zakázkové číslo hlavního projektanta: 019041A	Vedoucí střediska: ING. FILIP KLIMŠA	
Projektant: **AQUATIS a.s.** Botanická 834/56, 602 00 Brno	Objednatel: BRNĚNSKÉ KOMUNIKACE a.s., Renneská třída 787/1A, 639 00 Brno	
Zakázkové číslo projektanta: 019041A	Zodpovědný projektant: ING. ONDŘEJ PAVLÍK, Ph.D.	
	Vypracoval: RADEK BALCAŘÍK	
	Kontroloval: ING. FILIP KLIMŠA	

Akce: **BRNO, RETENČNÍ NÁDRŽ KRÁLOVKY** C. SITUAČNÍ VÝKRESY	Stupeň dokumentace: DÚR	
	Datum: DUBEN, 2019	
	Měřítko: 1 : 500	
Příloha: **KOORDINAČNÍ SITUAČNÍ VÝKRES**	Číslo přílohy: C.3	