PŮDORYS 1.NP

M 1:75

Tabulka místností – 1.NP

Číslo	Název	Plocha [m²]	Podlaha	Stěny	Strop	Poznámka
1.01	SCHODIŠTĚ	14,42	PVC	P8 POHL. BETON + UZAV.NÁT.	POHL. BETON + UZAV.NÁT.	PVC sokl 50mm
1.02	CHODBA	6,07	PVC	P3a OMYVATELNÁ MALBA	POHL. BETON + UZAV.NÁT.	s.v. 3,1m, PVC sokl 50mm
1.03	CHODBA	4,86	PVC	P3a OMYVATELNÁ MALBA	POHL. BETON + UZAV.NÁT.	s.v. 3,1m, PVC sokl 50mm
1.04	HALA MŠ	23,41	TEXT. ROHOŽ	P9 OMYVATELNÁ MALBA	AKUSTICKÝ–PODHLED "B"	s.v. 2,975m, rohož sokl 50mm
1.05	ZÁDVEŘÍ	2,66	PVC	P3a OMYVATELNÁ MALBA	POHL. BETON + UZAV.NÁT.	s.v. 3,1m, PVC sokl 50mm
1.06	SCHODIŠTĚ	14,23	PVC	P8 POHL. BETON + UZAV.NÁT.	POHL. BETON + UZAV.NÁT.	PVC sokl 50mm
1.07	MANIPULACE	15,97	PVC	P3a OMYVATELNÁ MALBA	POHL. BETON + UZAV.NÁT.	s.v. 3,1m, PVC sokl 50mm
1.07a	OKLIDOVÁ KOMORA	2,39	PVC	P3b OMYVATELNÁ MALBA	SDK– PODHLED "A"	s.v. 2,5m, PVC sokl 50mm
1.08	PŘÍPRAVNA JÍDEL	39,08	PVC	P3a KER. OBKLAD DO 2,4m + OMYVATELNÁ MALBA	POHL. BETON + UZAV.NÁT.	s.v. 3,1m
1.09	JÍDELNA	76,34	PVC	P3a OMYVATELNÁ MALBA	AKUSTICKÝ–PODHLED "B"	s.v. 2,775m, PVC sokl 50mm
1.10	CHODBA	49,96	PVC	P3a OMYVATELNÁ MALBA	POHL. BETON + UZAV.NÁT.	s.v. 2,85m, PVC sokl 50mm
1.11	WC CHLAPCI	4,21	PVC	P3b OMYVATELNÁ MALBA	SDK– PODHLED "A"	s.v. 2,5m, PVC sokl 50mm
1.12	WC DÍVKY	4,48	PVC	P3b OMYVATELNÁ MALBA	SDK– PODHLED "A"	s.v. 2,5m, PVC sokl 50mm
1.13	HALA ZŠ	28,84	TEXT. ROHOŽ	P9 OMYVATELNÁ MALBA	AKUSTICKÝ–PODHLED "B"	s.v. 2,975m, rohož sokl 50mm
1.14	ŠATNA ŽÁCI	41,24	PVC	P3a OMYVATELNÁ MALBA	AKUSTICKÝ–PODHLED "B"	s.v. 2,975m, PVC sokl 50mm
1.15	SKLAD ZAHRADNÍCH HRAČEK A POTŘEB	32,47	PVC	P3a OMYVATELNÁ MALBA	TEP.IZOL.LAMELY	s.v. 3,0m, PVC sokl 50mm
1.16	ÚKLID	3,37	PVC	P3b OMYVATELNÁ MALBA	SDK– PODHLED "A"	s.v. 2,9m, PVC sokl 50mm

– ZDĚNÉ STĚNY JSOU OPATŘENY SÁDROVOU OMÍTKOU + MALBOU, SDK STĚNY PAK JEN MALBOU RESP. OBKLADEM

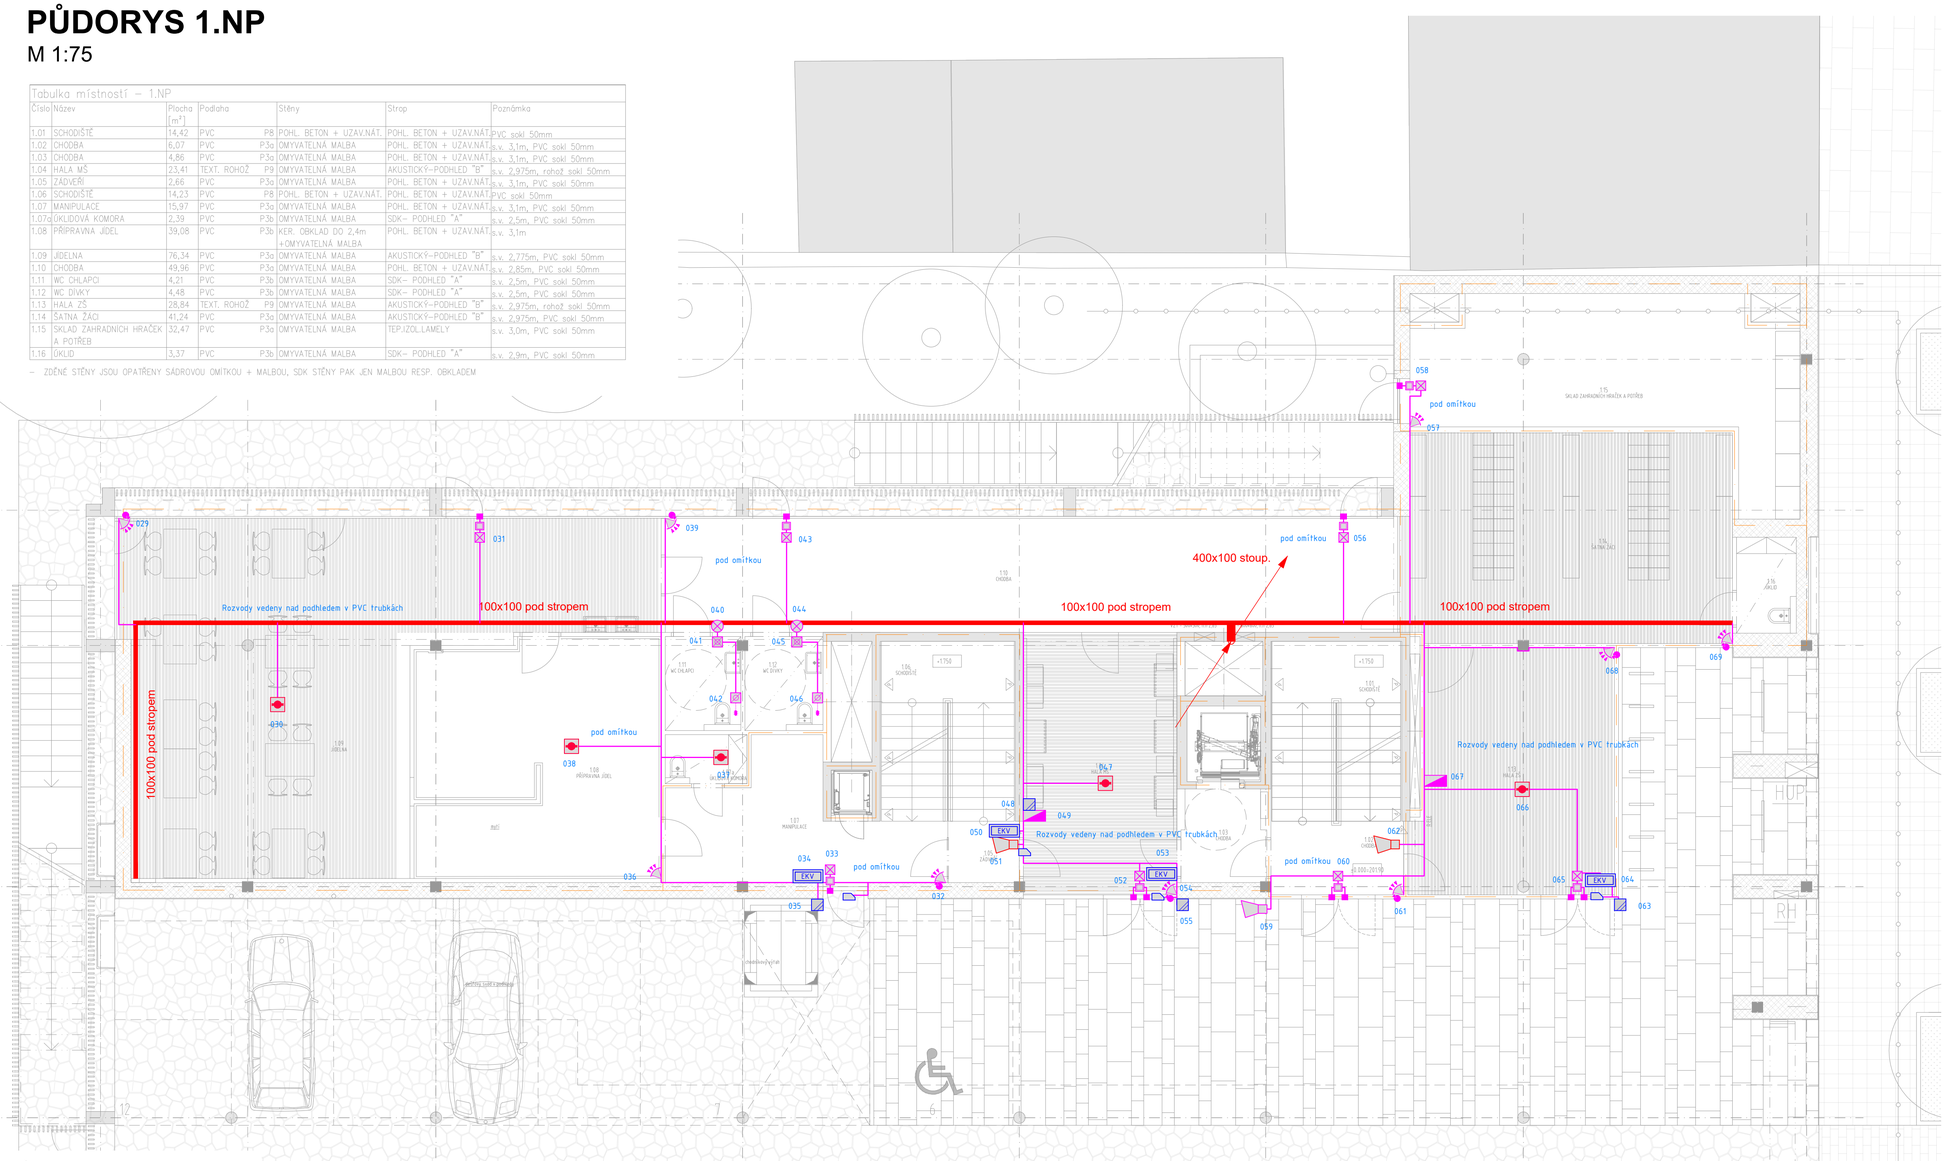

POZNÁMKA:

Všechny rozměry je třeba doměřit na stavbě před jejím prováděním!

LEGENDA PZTS :

(POPLACHOVÝ ZABEZPEČOVACÍ A TÍSŇOVÝ SYSTÉM)

- ČIDLO PROSTOROVÉ (PIR)
- ČIDLO KOMBINOVANÉ PROSTOROVÉ A TŘ.SKLA
- PASIVNÍ INFRAČERVENÝ DETEKTOR POHYBU STROPNÍ
- ČIDLO OTEVŘENÍ (MAGNETICKÝ KONTAKT)
- ROZBOČOVACÍ KRABICE POVRCHOVÁ SE SVORKOVNCÍ A OCHRANNÝM KONTAKTEM
- VSTUPNÍ MODUL PRO NEADRESNÉ HLÁSIČE
- OPTICKO-KOUŘOVÝ DETEKTOR
- KLÁVESNICE PZTS
- ÚSTŘEDNA PZTS
- VNITŘNÍ SIRÉNA PZTS
- VENKOVNÍ SIRÉNA PZTS
- TÍSŇOVÉ TLAČÍTKO NA WC PRO INVALIDY S TÁHLEM
- TÍSŇOVÉ TLAČÍTKO NA WC PRO INVALIDY
- SVĚTELNÁ SIGNALIZACE SOS
- MODUL PRO OVLÁDÁNÍ DVEŘNÍHO ZÁMKU
- BEZKONTAKTNÍ ČTEČKA KARET
- POMOCNÝ NAPÁJECÍ ZDROJ PRO EKV
- ELEKTRICKÝ SAMOZAMYKACÍ ZÁMEK
- KABELOVÁ TRASA PZTS

Poznámka :

- Páteřní rozvody budou vedeny nad podhledem ve žlabu a v trubkách PVC, pevně přichycenými ke stropní kci,
- K čidlům budou rozvody vedeny v trubkách pod omítkou.
- PIR čidla budou umístěna na stěně ve výšce 2,5m.
- Klávesnice PZTS umístěna na stěně ve výšce 1,6m (horní hrana).

± 0.00 = 201,90 m.n.m. B.p.v.

INVESTOR :	STATUTÁRNÍ MĚSTO BRNO	DOMINIKÁNSKÉ NÁM. 196/1, 602 00 BRNO
MATEŘSKÁ A ZÁKLADNÍ ŠKOLA ŠAMALOVA, BRNO – ŽIDENICE		
STUPEŇ :	PRO PROVÁDĚNÍ STAVBY	
GENERÁLNÍ PROJEKTANT :		la arch, ateliér Slavíčkova 14, 638 00 Brno, IČO: 282 74 999, DIČ: CZ 282 74 999
PROFESE :	SLABOPROUDÉ INSTALACE	STAVEBNÍ OBJEKT : SO 01 – MŠ A ZŠ
VEDOUCÍ PROJEKTANT :	ING.ARCH. IVO ŠVÁBENSKÝ	ondřej tichý, ing., projektová činnost ve stavebnictví, autorizovaný inženýr pro slaboproudé elektrotechnická zařízení, Holzbidlova 5454/8, 627 00 Brno - Slatina, tel.:+420 731 555 302, e-mail: projekce@ondrejtichy.cz, www.projekcetichy.cz
ZODPOVĚDNÝ PROJEKTANT :	ING. ONDŘEJ TICHÝ	
VYPRACOVAL :	ING. ONDŘEJ TICHÝ	
KONTROLOVAL :	ING. ONDŘEJ TICHÝ	
NÁZEV VÝKRESU :	PZTS, EKV – PŮDORYS 1.NP	DATUM : 12/2021
		MĚŘÍTKO : 1:75
		PARÉ : ČÍSLO VÝKRESU : D.1.4.7.07