


# PŘÍČNÝ ŘEZ ULOŽENÍ POTRUBÍ VODY V ZEMI

MIMO KOMUNIKACI


V KOMUNIKACI

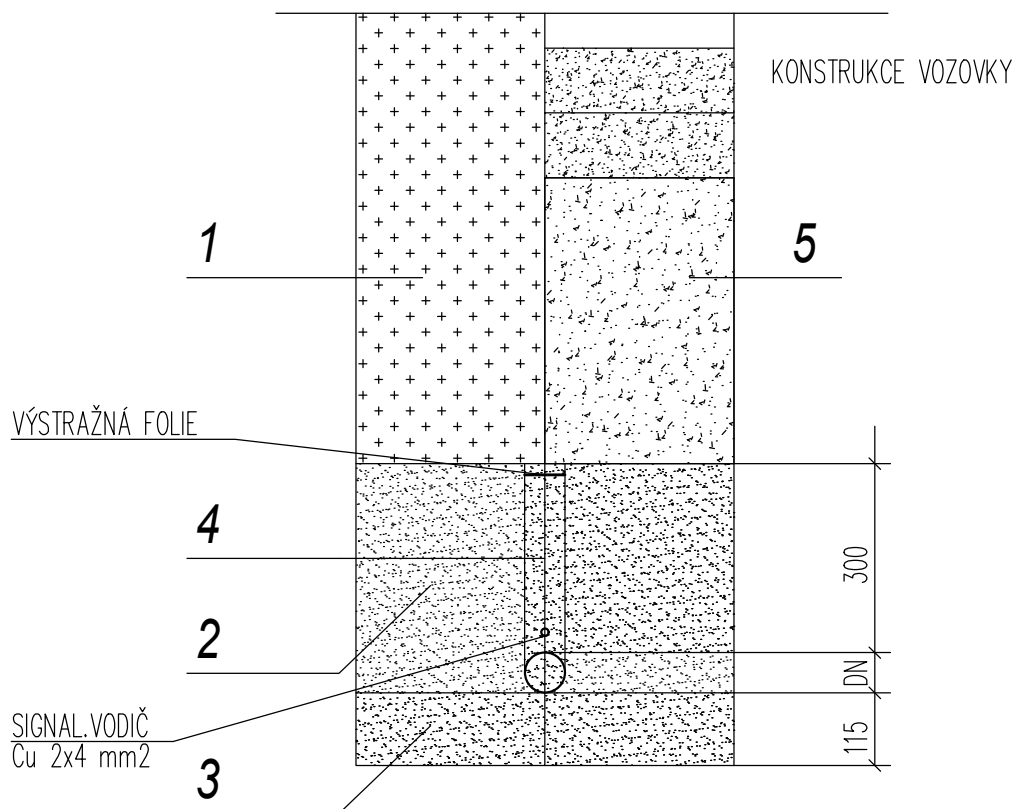

## LEGENDA

- |   |   |   |                                     |
|---|---|---|-------------------------------------|
| 1 | ZHUTNĚNÝ ZÁSYP VÝKOPKEM   | 4 | 0–300 mm NAD VRCHOLEM NEHUTNIT      |
| 2 | PÍSKOVÝ ZÁSYP, VEL. ZRN 20 mm<br>HUTNĚN PO 150 mm PO STRANÁCH POTRUBÍ           | 5 | TŘÍDĚNÁ STRUSKA – HUTNĚNO PO 300 mm |
| 3 | PÍSKOVÉ LOŽE VEL. ZRN DO 20mm – HUTNĚNO<br>HUTNĚN PO 150 mm PO STRANÁCH POTRUBÍ |   |                                     |

± 0.00 = 201,90 m.n.m. B.p.v.

INVESTOR : STATUTÁRNÍ MĚSTO BRNO		DOMINIKÁNSKÉ NÁM. 196/1, 602 00 BRNO	
MATEŘSKÁ A ZÁKLADNÍ ŠKOLA ŠÁMALOVA, BRNO – ŽIDENICE			
STUPEŇ : PRO PROVEDENÍ STAVBY			
GENERÁLNÍ PROJEKTANT :		 atelier Slavičkova 1a, 638 00 Brno IČO: 282 79 999 DIČ: CZ 282 79 999	
PROFESE : Přípojka vodovodu		STAVEBNÍ OBJEKT : SO 03	
VEDOUcí PROJEKTANT : ING.ARCH. IVO ŠVÁBENSKÝ		<b>IS-ARCH s.r.o.</b> Slavičkova 827/1a 638 00 Brno IČ 28279999	
ZODPOVĚDNÝ PROJEKTANT : ING. KATEŘINA JURÁNKOVÁ			
VYPRACOVAL : ING. KATEŘINA JURÁNKOVÁ			
KONTROLOVAL : ING.ARCH. MARTIN BORÁK			
NÁZEV VÝKRESU :		DATUM : 12/2021	
PŘÍČNÝ ŘEZ ULOŽENÍ POTRUBÍ VODY		MĚŘÍTKO : 1:100	
		PARÉ :	ČÍSLO VÝKRESU : SO 03-05