

SCHÉMA ULOŽENÍ POTRUBÍ KANALIZACE VE VOLNÉM TERÉNU


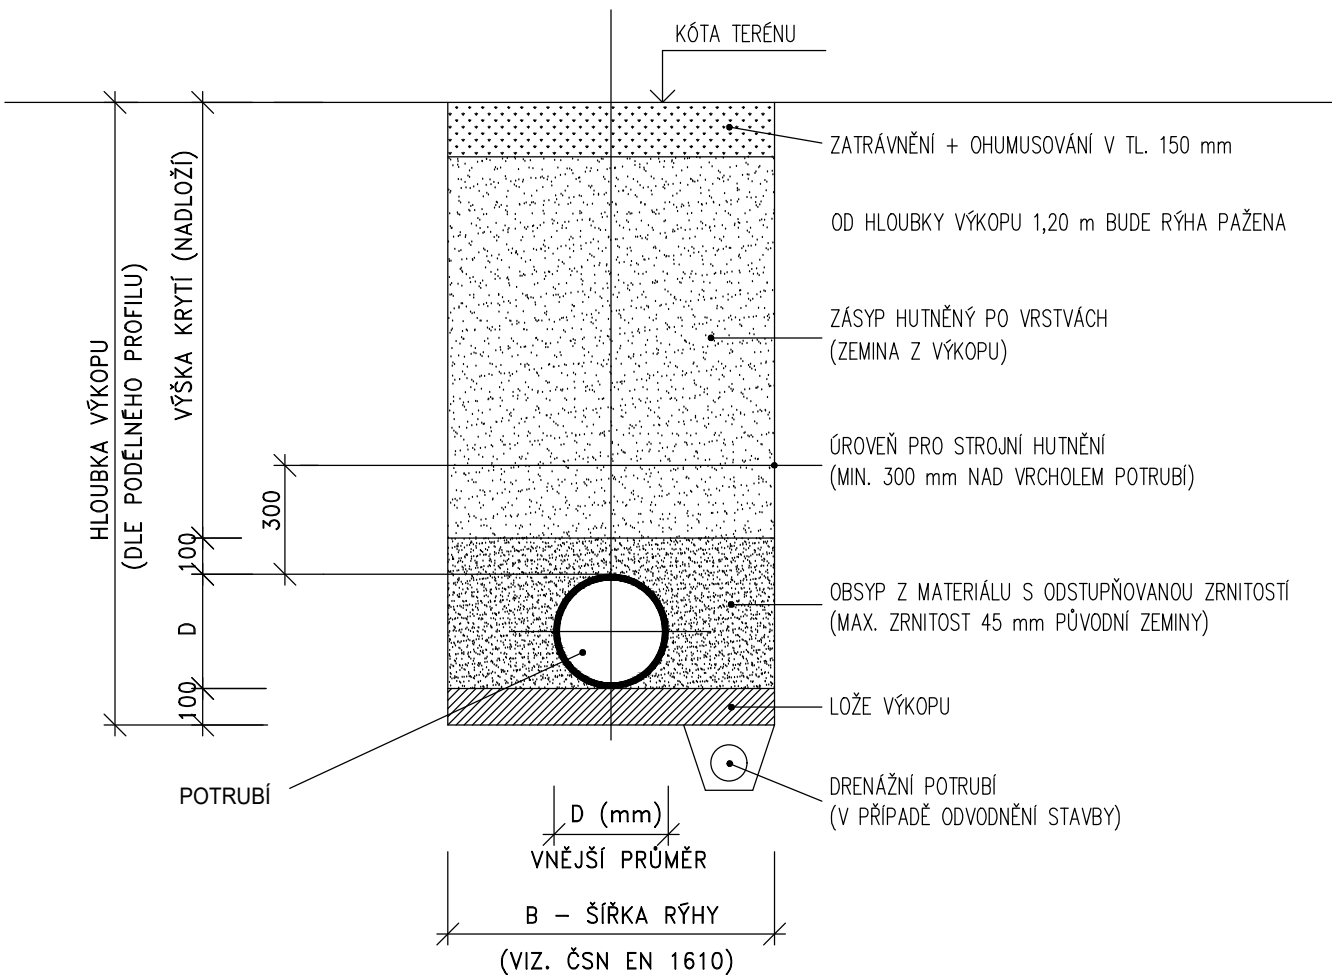


SCHÉMA ULOŽENÍ POTRUBÍ KANALIZACE V KOMUNIKACI

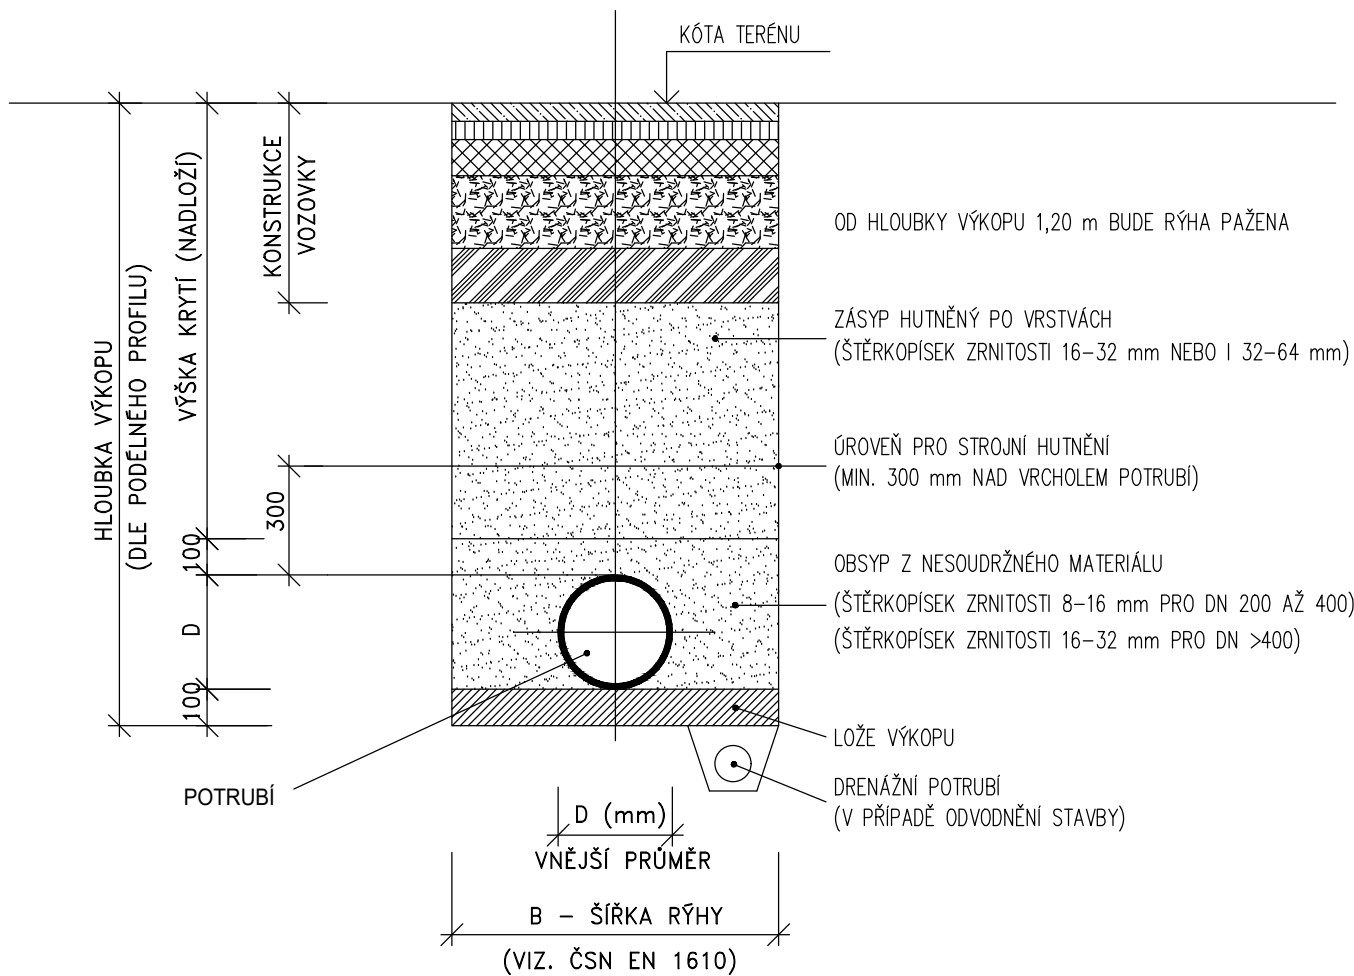

INVESTOR : STATUTÁRNÍ MĚSTO BRNO		DOMINIKÁNSKÉ NÁM. 196/1, 602 00 BRNO	
MATEŘSKÁ A ZÁKLADNÍ ŠKOLA ŠÁMALOVA, BRNO – ŽIDENICE			
STUPEŇ : PRO PROVEDENÍ STAVBY			
GENERÁLNÍ PROJEKTANT :		<div> atelier Slavičkova 1a, 638 00 Brno IČO: 282 79 999 DIČ: CZ 282 79 999</div>	
PROFESE : Přípojka kanalizace, retenční nádrž		STAVEBNÍ OBJEKT : SO 04	
VEDOUcí PROJEKTANT : ING.ARCH. IVO ŠVÁBENSKÝ		<div>IS-ARCH s.r.o.  Slavičkova 827/1a 638 00 Brno iČ 28279999</div>	
ZODPOVĚDNÝ PROJEKTANT : ING. KATEŘINA JURÁNKOVÁ			
VYPRACOVAL : ING. KATEŘINA JURÁNKOVÁ			
KONTROLOVAL : ING.ARCH. MARTIN BORÁK			
NÁZEV VÝKRESU :		DATUM : 12/2021	
PŘÍČNÝ ŘEZ POTRUBÍ KANALIZACE		MĚŘÍTKO : 1:50	
		PARÉ :	ČÍSLO VÝKRESU :  SO 04-06