


DATOVÝ ROZVÁDĚČ

IDF I
42U 800x800

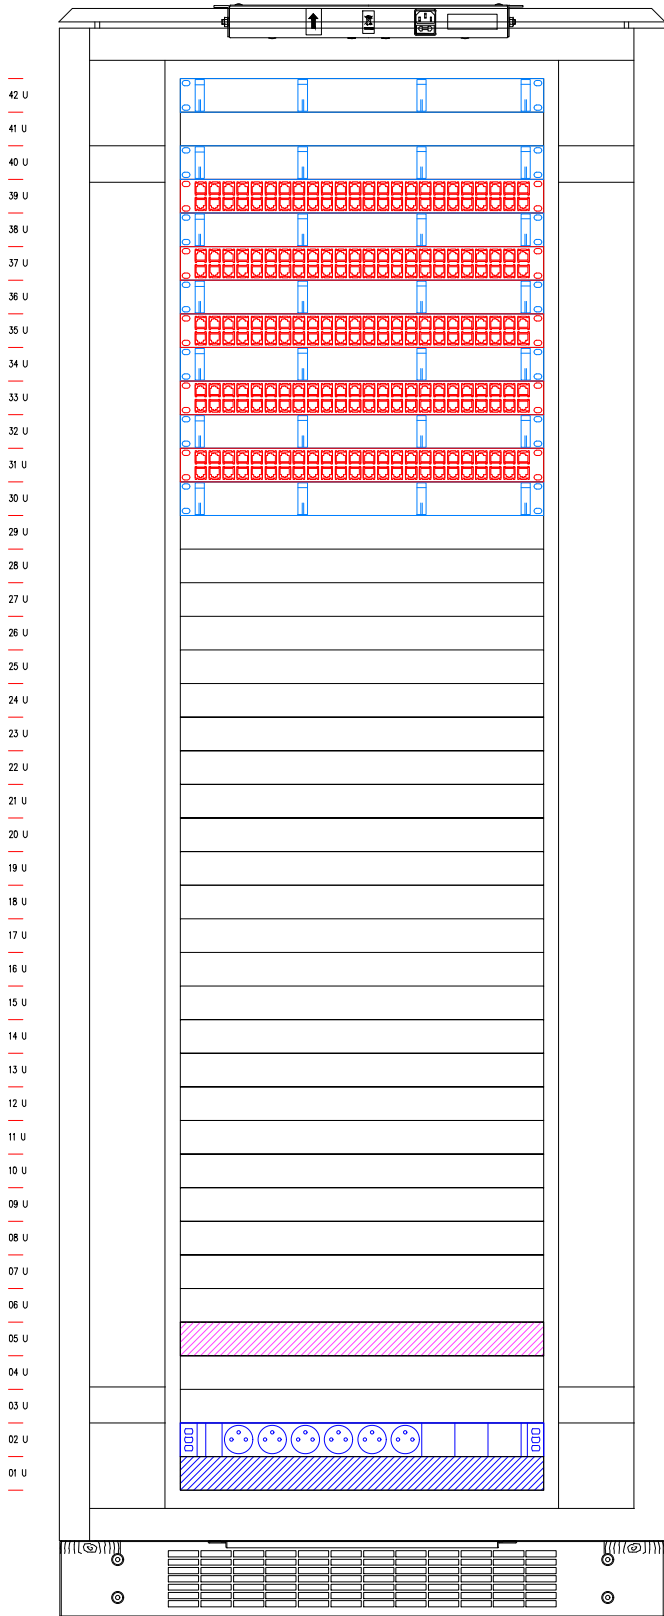

VENTILAČNÍ JEDNOTKA (6x VENTILÁTOR)

- VYVAZOVACÍ PANEL
- PROSTOR PRO MODEM POSKYTOVATELE
- VYVAZOVACÍ PANEL
- PATCH PANEL 48p 1
- VYVAZOVACÍ PANEL
- PATCH PANEL 48p 2
- VYVAZOVACÍ PANEL
- PATCH PANEL 48p 3
- VYVAZOVACÍ PANEL
- PATCH PANEL 48p 4
- VYVAZOVACÍ PANEL
- PATCH PANEL 48p 5
- VYVAZOVACÍ PANEL

VOLNÝ PROSTOR PRO AKTIVNÍ TECHNOLOGII

SWITCH

NAPÁJECÍ PANEL 230V
UPS

PODSTAVEC S FILTREM

LEGENDA / LEGEND

- VYVAZOVACÍ PANEL / CABLE MANAGEMENT PANEL
- OPTICKÁ VANA S PŘEDNÍM KABELOVÝM MANAGEMENTEM ZAKONČENO 12 vl. (6xLC duplex)
- VYSOKOHUSTOTNÍ PATCHPANEL 48 port - PRO ZÁSUVKY
- AKTIVNÍ PRVEK 48 port (SWITCH)
- ZÁSUVKOVÝ NAPÁJECÍ PANEL 6x230V
- ZÁLOŽNÍ ZDROJ UPS

± 0.00 = 201,90 m.n.m. B.p.v.

INVESTOR : STATUTÁRNÍ MĚSTO BRNO		DOMINIKÁNSKÉ NÁM. 196/1, 602 00 BRNO	
MATEŘSKÁ A ZÁKLADNÍ ŠKOLA ŠÁMALOVA, BRNO – ŽIDENICE			
STUPEŇ : PRO PROVÁDĚNÍ STAVBY			
GENERÁLNÍ PROJEKTANT :		<div>le arch</div> <div>atelier Slavičкова 1a, 638 00 Brno IČO: 282 79 999 DIČ: CZ 282 79 999</div>	
PROFESE : SLABOPROUDÉ INSTALACE		STAVEBNÍ OBJEKT : SO 01 – MŠ A ZŠ	
VEDOUcí PROJEKTANT : ING.ARCH. IVO ŠVÁBENSKÝ		<div>ondřej tichý, ing.</div> <div>projektová činnost ve výstavbě projektování elektrických zařízení Hviezdoslavova 545/41 627 00 Brno - Slatina M: +420 777 935 382 E: ondrej@projekctichy.cz www.projekctichy.cz</div>	
ZODPOVĚDNÝ PROJEKTANT : ING. ONDŘEJ TICHÝ			
VYPRACOVAL : ING. ONDŘEJ TICHÝ			
KONTRLOVAL : ING. ONDŘEJ TICHÝ			
NÁZEV VÝKRESU :		DATUM : 12/2021	
DATOVÝ ROZVÁDĚČ		MĚŘÍTKO : -	
		PARÉ :	ČÍSLO VÝKRESU :
		D.1.4.7.17	