


PODÉLNÝ ŘEZ VJEZDOVÉ ÚPRAVY

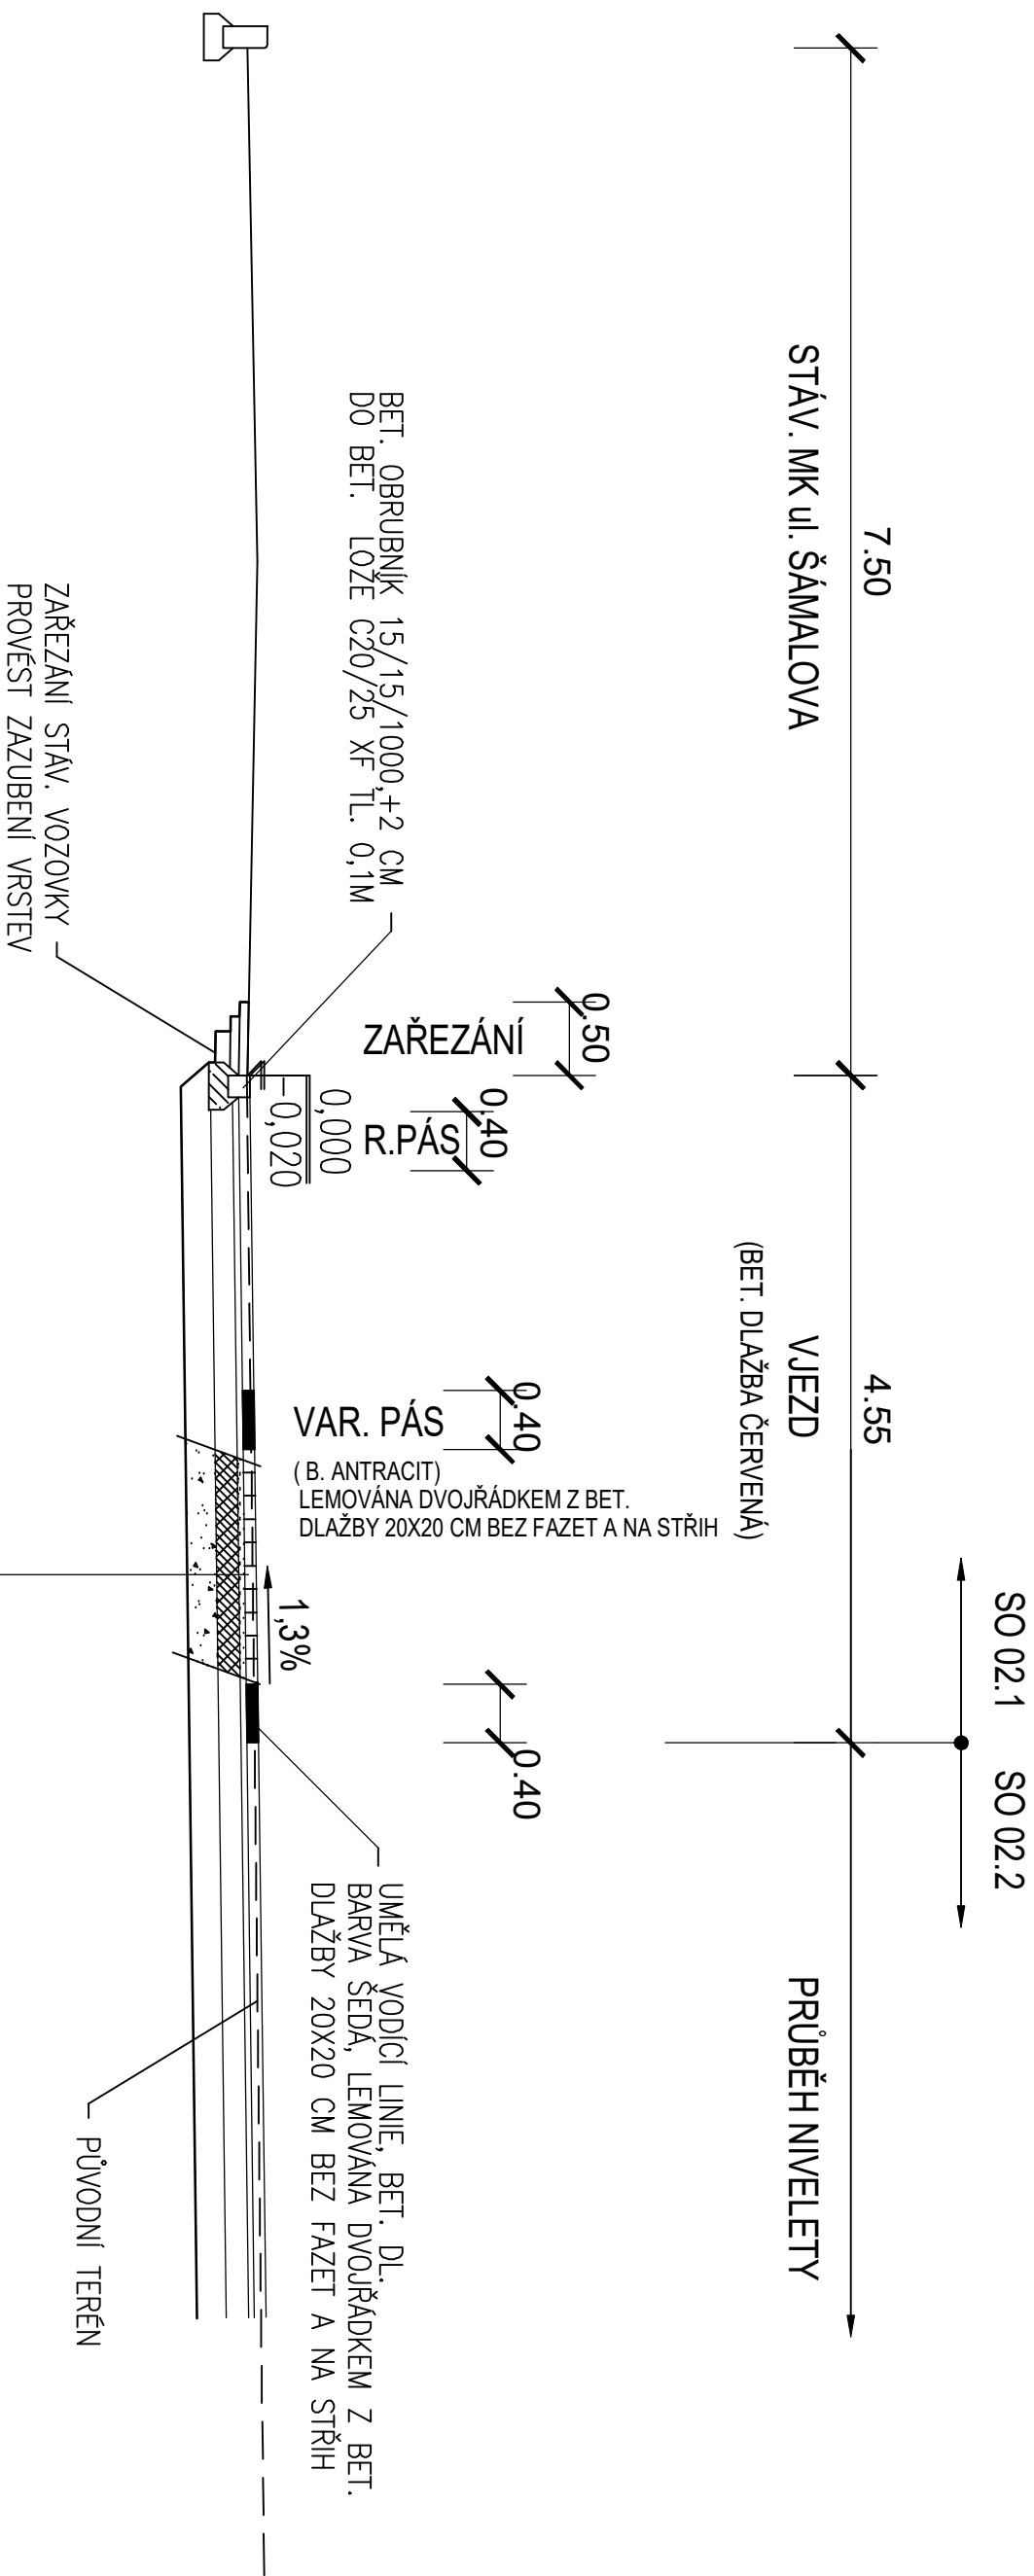

KONSTRUKCE VJEZDU

BET. DLAŽBA 20x10 CM (ČERVENÁ)	DL I	80 MM	—
DRCENÉ KAM. FR. 0-8	DK	40 MM	—
STABILIZACE CEMENTEM ŠD 0-32 + C _{8/10}	SC	150 MM	—
DRCENÉ KAM. FR. 0-63	ŠD _B	min. 200 MM	—
ZUTUHNĚNÍ NA MIN. 45 MPa			—
CELKEM		min. 470 MM	

+ 0,00 = 201,90 m.n.m. B.p.v.	
INVESTOR :	STAVITELNÍ MĚSTO BRNO
DOMKUNIAKSKÉ NÁM. 196/1, 602 00 BRNO	
MATEŘSKÁ A ZÁKLADNÍ ŠKOLA ŠÁMALOVA, BRNO – ŽIDENICE	
STUPEŇ :	PRO PROVEDENÍ STAVBY
GENERALNÍ PROJEKTANT :	
PROJEKT :	
D. DOKUMENTACE OBJEKTŮ	
STAVBNÍ OBJEKT :	
S0 02 KOMUNIKACE A CHODNÍKY	
VEDOUcí PROJEKTANT :	ING.ARCH. IVO ŠVABENSKÝ
ZODPOVĚDNÝ PROJEKTANT :	ING.ARCH. MARTIN BORKK
VYPRACOVAL :	MARTIN ŠURF, DIS.
KONTROLOVAL :	ING. KATEŘINA ŠURFA
NAZEV VÝKRESU :	
PODÉLNÝ ŘEZ VJEZDOVÉ ÚPRAVY KOMUNIKACE SO 02	
DATUM :	
12./2021	
MĚŘÍTKO :	1:50
PARÉ :	DISLO VÝKRESU :
D02.3	
ie arch	
adler Stránská 1a, 638 00 Brno IČO: 282 79 996, CZ 282 79 999	