



ROZVADĚČ R3

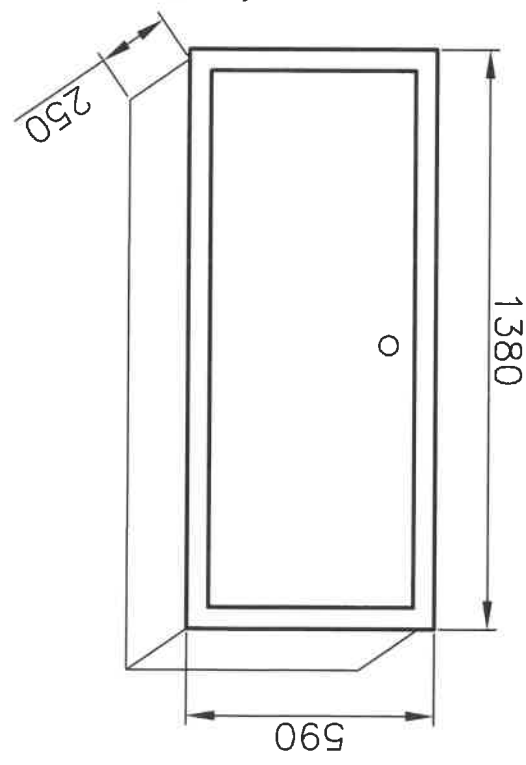

OCELOPLECHOVÁ ROZVODNICE S PODSTAVCEM 100mm, 189 MODULŮ
ZAPUSTNÁ MONTÁŽ, PLNĚ DVEŘE – BARVA ŠEDÁ
KRYTÍ: IP30/20
VNITŘNÍ KRYT S VŘEZY PRO MODULÁRNÍ PŘÍSTROJE
PŘÍSTROJE OZNAČIT POPIS.ŠTÍTKY
PŘÍVOD A VÝVODY: VRACHEM
TABULKY NB 3.01.01, 1.43.01, 4.61.31 (ČSN 01 8010)

3NPE, 400/230V, 50Hz stř. TN-S
AUTOMATICKÉ ODPOJENÍ OD ZDROJE
REVIZE 1-02/2025

INVESTOR : STATUTÁRNÍ MĚSTO BRNO		DOMINIKÁNSKÉ NÁM. 196/1, 602 00 BRNO	
MATEŘSKÁ A ZÁKLADNÍ ŠKOLA ŠAMALOVA, BRNO – ŽIDENICE			
STUPĚŇ : DOKUMENTACE PRO REALIZACI STAVBY			
GENERALNÍ PROJEKTANT :			
dielekter Slavičkovo 1a, 638 00 Brno IČO: 282 79 999 DIČ: CZ 282 79 999			
PROJESE :		D.1.4.6 SILNOPROUDĚ INSTALACE	
SO 01 – MŠ A ZŠ		STAVEBNÍ OBJEKT :	
VEDOUcí PROJEKTANT :		ING.ARCH. IVO ŠVABENSKÝ	
ZODPOVĚDNÝ PROJEKTANT :		ING. NADĚŽDA RYSOVÁ	
VYPRACOVAL :		ING. NADĚŽDA RYSOVÁ	
KONTROLOVAL :		ING.ARCH. MARTIN BORÁK	
NÁZEV VÝKRESU :		ROZVADĚČ R3	
DATUM :		12/2021	
MĚŘÍTKO :		PÁŘE :	
ČÍSLO VÝKRESU :		D.1.4.6.20	

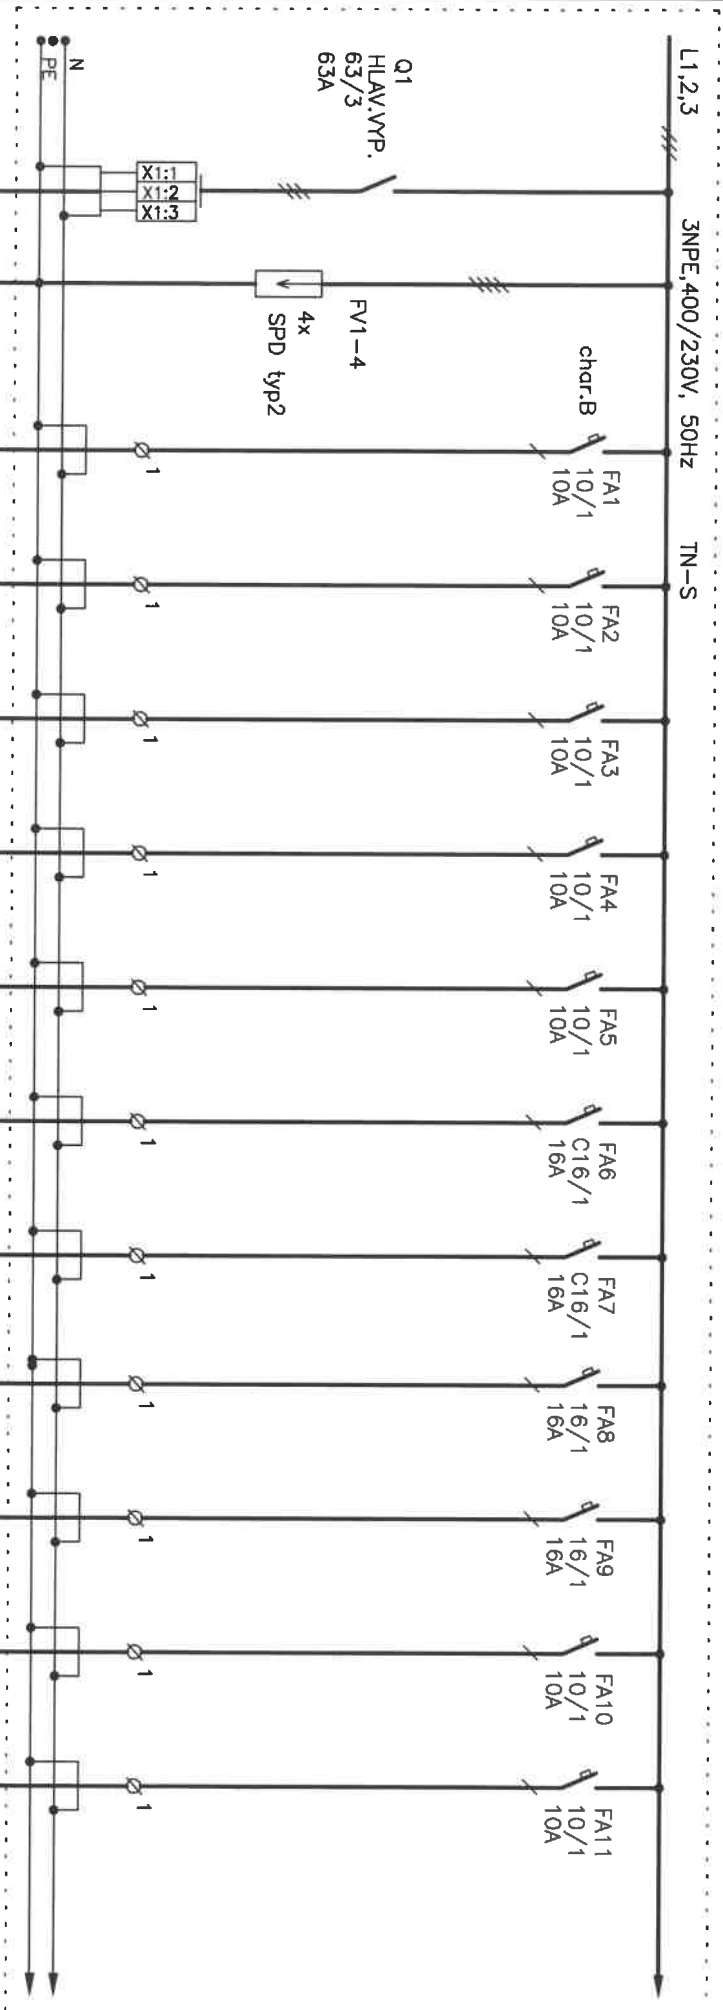

POZICE
kW:

0,039	NOUZ.OSVĚTLENÍ	0,031	NOUZ.OSVĚT-UČEBNA 1	0,034	NOUZ.OSVĚT-UČEBNA 3		ZDROJ SIGN.HANDICAP		AUTOM.PISOÁRU/NAPÁJENÍ	2x5,5	KLIMA JEDNOTKA-2x	2x5,5,5,8	KLIMA JEDNOTKA-3x		OKENICE-3x		OKENICE-4x	0,75	ROLETY-5x/UČEBNA 1	0,45	ROLETY-3x/UČEBNA 2
	HALA,CHODBA,WC-CHL		UČEBNA 2		PRACOVNA PEDAGOGŮ						(POMŮCKY,DEN.MÍSTNOST)		(PRACOVNA PEDAGOGŮ-3x)		(UČEBNA 1-2x		PRACOVNA PEDAGOGŮ				
	WC-D,WC-M,WC-Ž														DENNÍ MÍSTNOST)						

WL R3
CYKY-J5x16

WL1	WL2	WL3	WL4	WL5	WL6	WL7	WL8	WL9	WL10	WL11
CYKY-J3x1,5	CYKY-J3x1,5	CYKY-J3x1,5	CYKY-J3x1,5	CYKY-J3x1,5	CYKY-J3x2,5	CYKY-J3x2,5	CYKY-J3x2,5	CYKY-J3x2,5	CYKY-J3x1,5	CYKY-J3x1,5

Pi celkem=cca 33,0kW
Pp celkem=cca 16,0kW

L1,2,3

Názov akcie:

**MATERSKÁ A ZÁKLADNÍ ŠKOLA
ŠÁMALOVA, BRNO – ŽIDENICE**

Obsah výkresu:

ROZVADEČ R3


listů celkem	vykres č.
7	

7

2

D.1.4.6.20

1	2	3	4	5	6	7	8	9	10	11	12	13	14	15
---	---	---	---	---	---	---	---	---	----	----	----	----	----	----

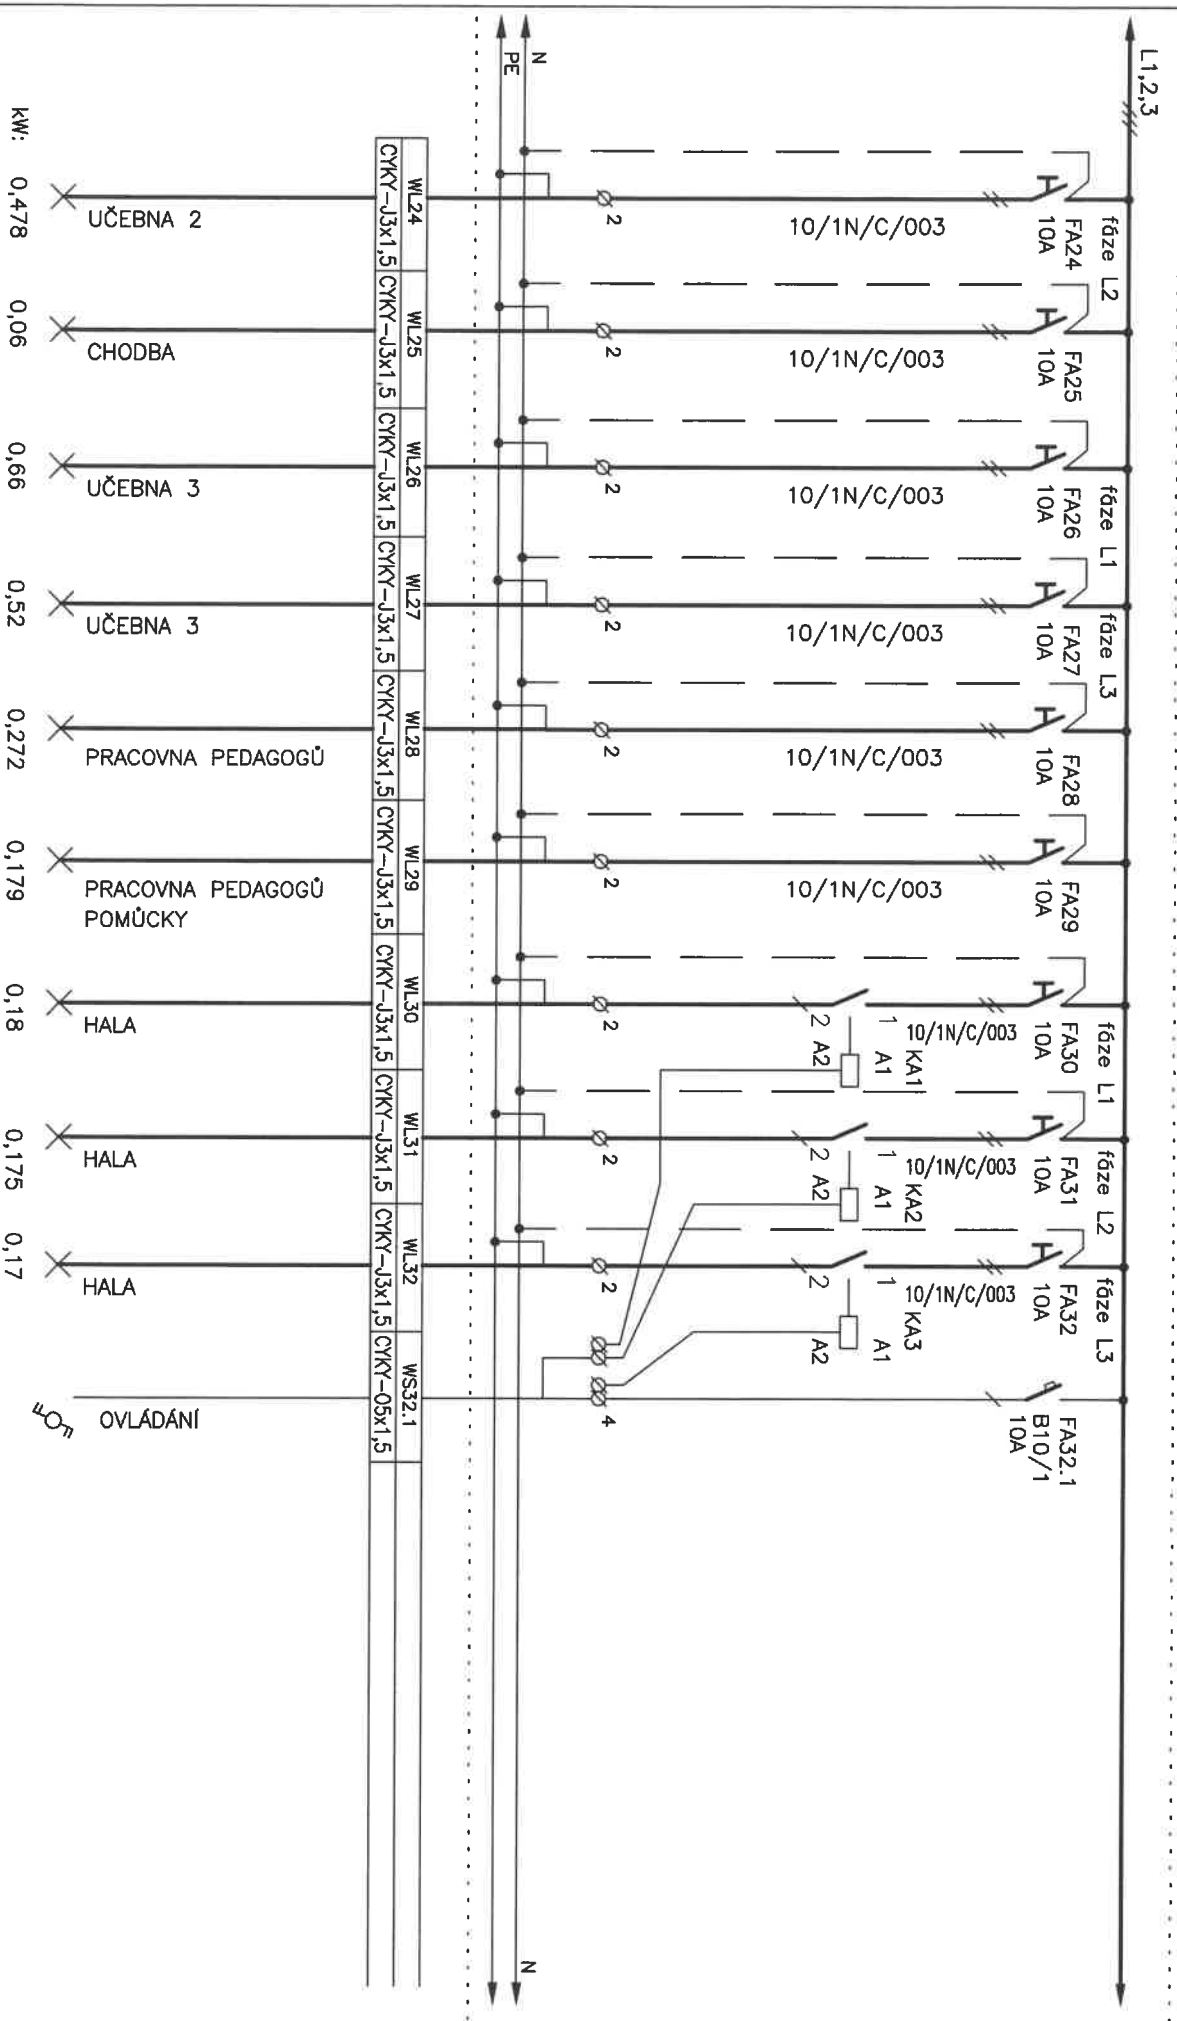

REVIZE 1-02/2025

Název dílce:

MATEŘSKÁ A ZÁKLADNÍ ŠKOLA ŠAMALOVA, BRNO – ŽIDENICE

Obsah výkresu:

ROZVADEČ R3


listů celkem

7

list č.

3

D.1.4.6.20

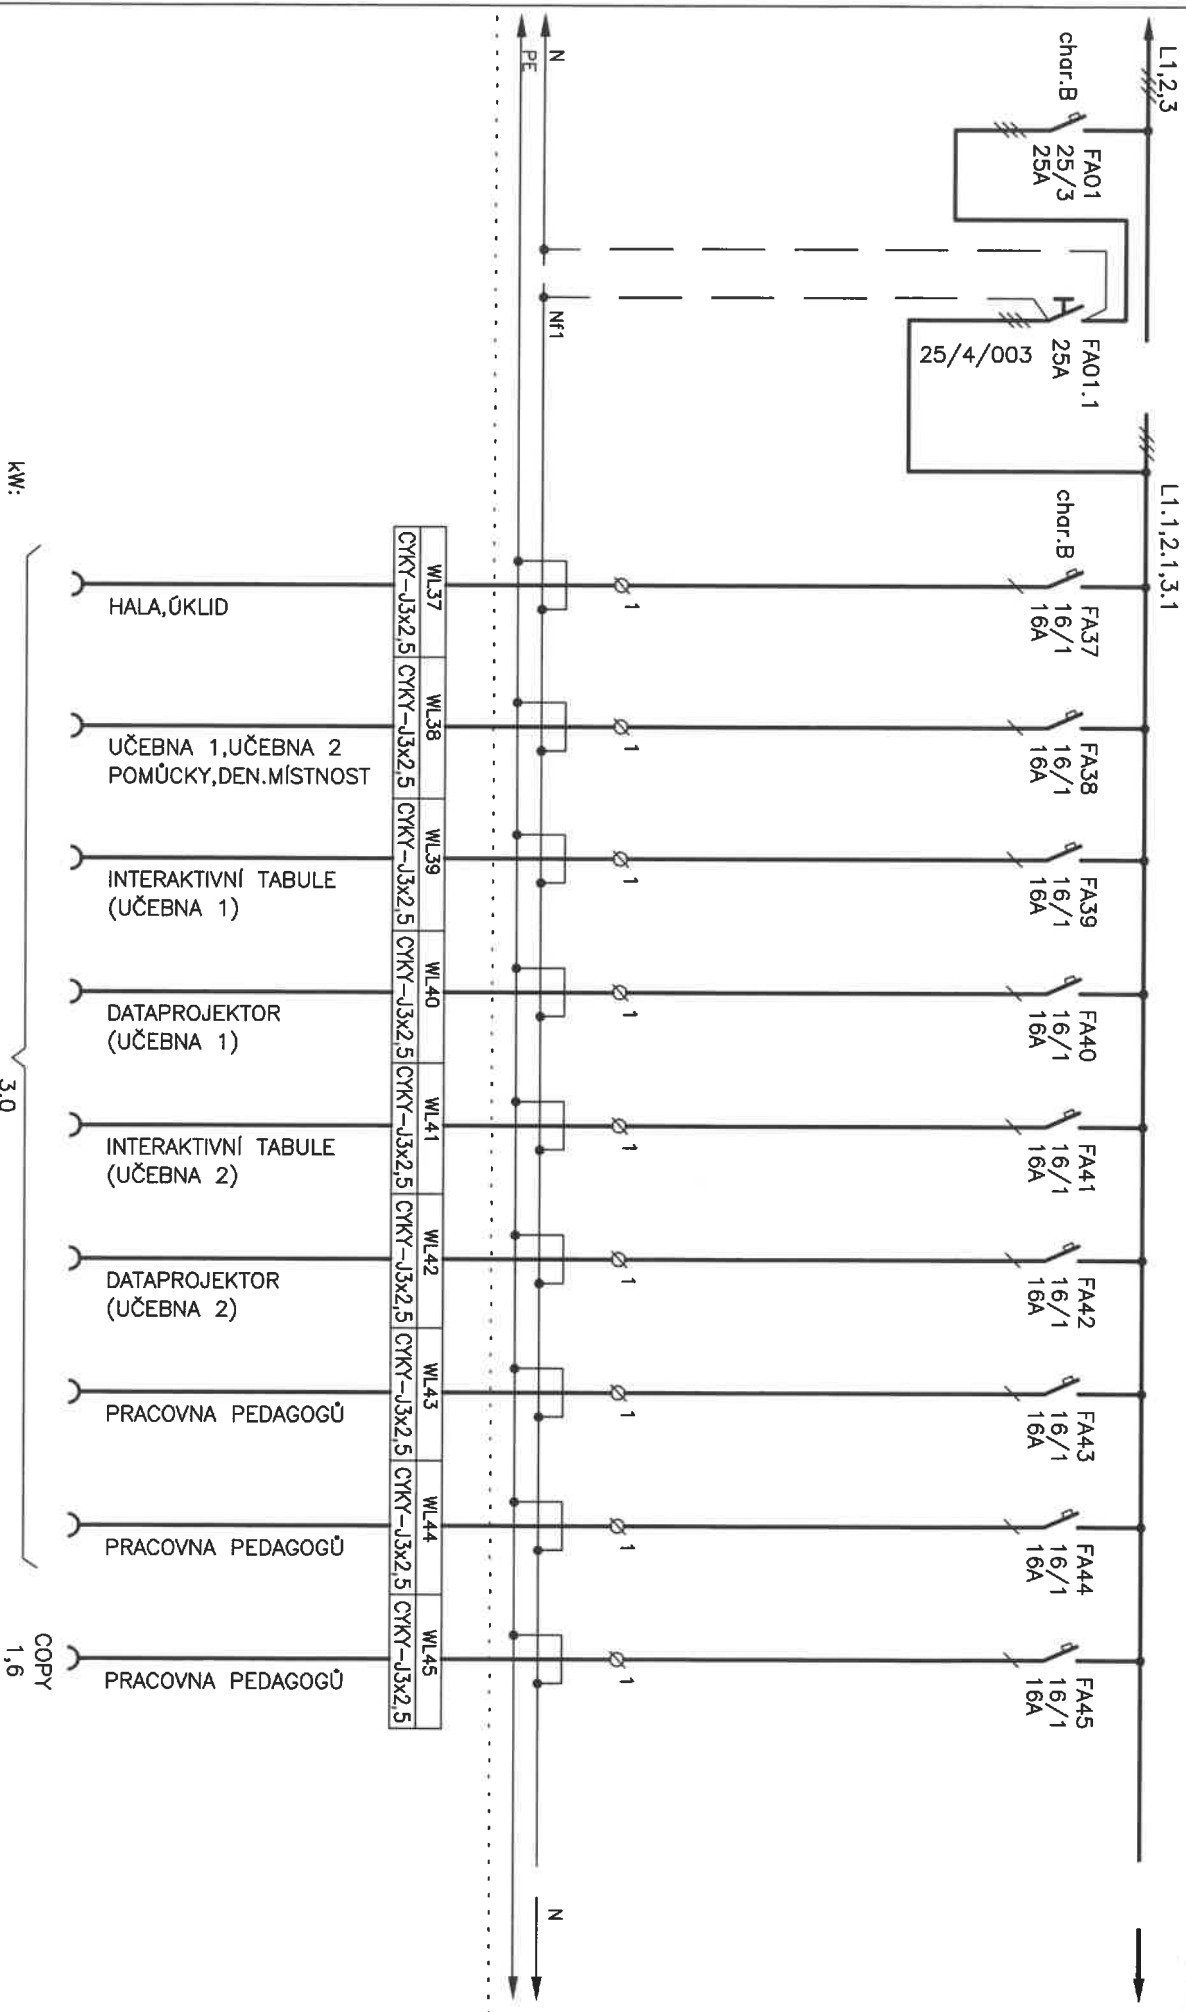

REVIZE 1-02/2025

Název dílce:
MATEŘSKÁ A ZÁKLADNÍ ŠKOLA
ŠAMALOVA, BRNO – ŽIDENICE

Obsah výkresu:
ROZVADĚČ R3

listů celkem 7
list č. 4
D.1.4.6.20

L1.2.3

L1.2.2.3.2

char.B
25/3
25A

25/4/003

char.B
16/1
16A

16/1
16A

16/1
16A

16/1
16A

16/1
16A

16/1
16A

16/1
16A

16/1
16A

N

NF2

N

WL48	WL49	WL50	WL51	WL52	WL53	WL54	WL55
CYKY-J3x2,5	CYKY-J3x2,5	CYKY-J3x2,5	CYKY-J3x2,5	CYKY-J3x2,5	CYKY-J3x2,5	CYKY-J3x2,5	CYKY-J3x2,5

PRACOVNA PEDAGOGŮ
POMŮCKY, UČEBNA 3

INTERAKTIVNÍ TABULE
(UČEBNA 3)

DATAPROJEKTOR
(UČEBNA 3)

MIKROSKOPY-UČEBNA 3

MIKROSKOPY-UČEBNA 3

LABOR.STŮL-UČEBNA 3

LABOR.STŮL-UČEBNA 3

PRAC.MÍSTA-HALA

kW:

5,0


REVIZE 1-02/2025

Název akce:
MATEŘSKÁ A ZÁKLADNÍ ŠKOLA
ŠAMALOVA, BRNO – ŽIDENICE

Obsah výkresu:
ROZVADĚČ R3

listů celkem
7
list č.
5

D.1.4.6.20

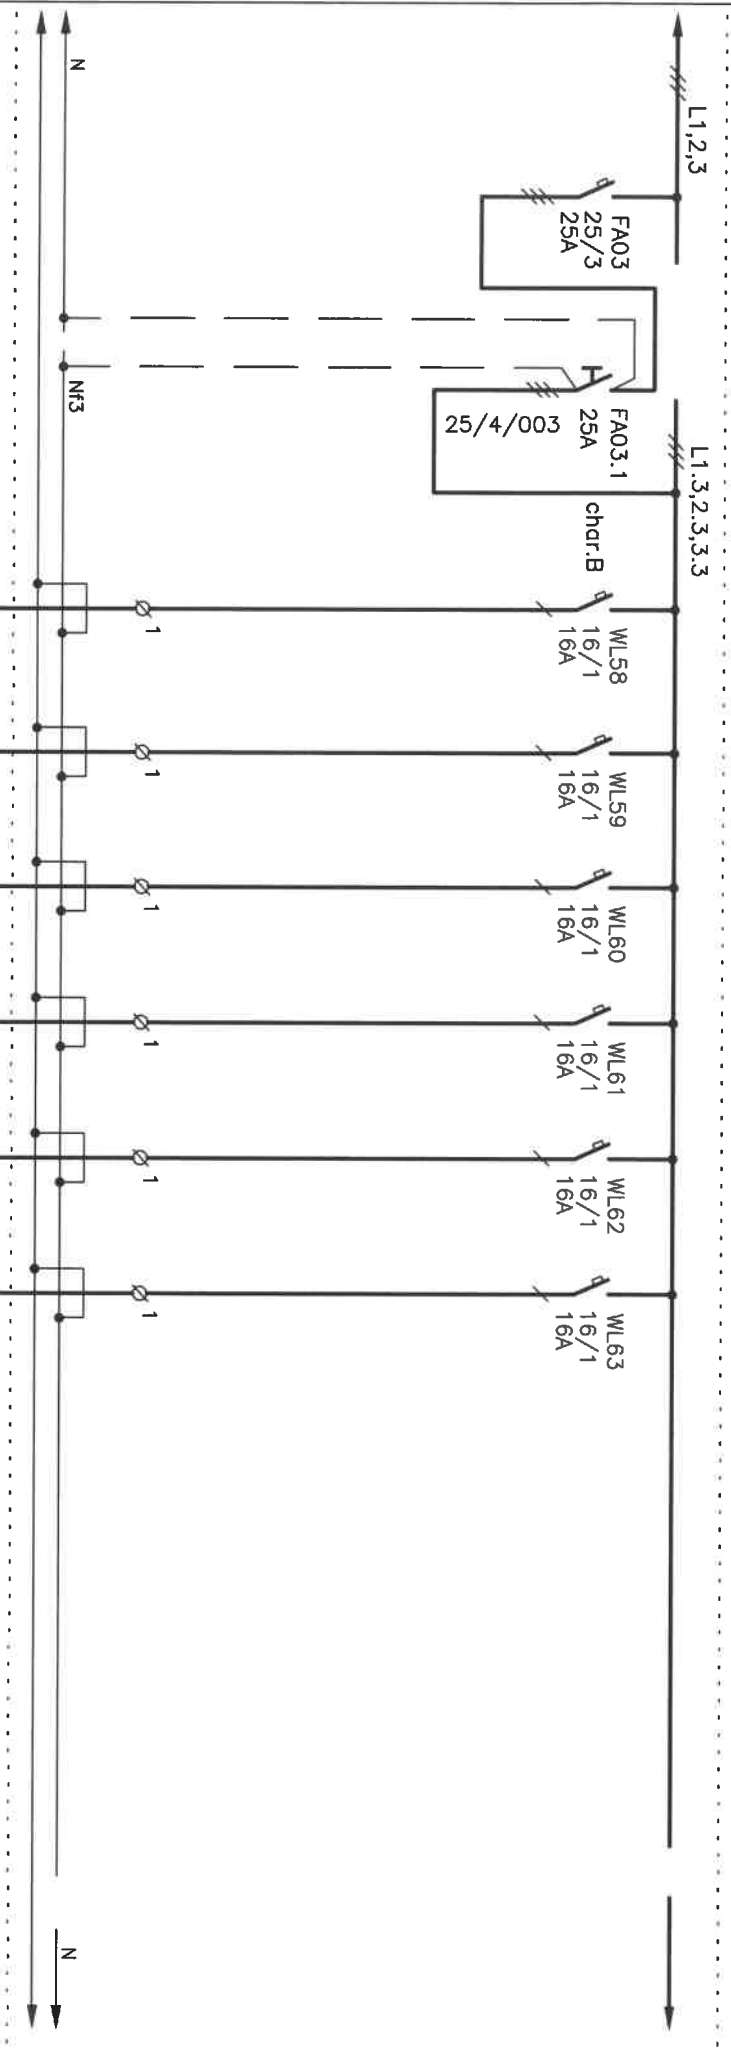

	WL58	WL59	WL60	WL61	WL62	WL63
CYKY-J3x2,5	CYKY-J3x2,5	CYKY-J3x2,5	CYKY-J3x2,5	CYKY-J3x2,5	CYKY-J3x2,5	CYKY-J3x2,5
2xSTŘEŠNÍ VPUŠŤ	STŘEŠNÍ VPUŠŤ	LEDNICE,EL.VÝSUV	MK TROUBA	PRACOVNÍ DESKA	PRACOVNÍ DESKA	
kW: 0,06 0,03 3,0						


REVIZE 1-02/2025

Název akce:
MATEŘSKÁ A ZÁKLADNÍ ŠKOLA
ŠAMALOVA, BRNO – ŽIDENICE

Obsah výkresu:
ROZVADĚČ R3

listů celkem 7
list č. 6

D.1.4.6.20

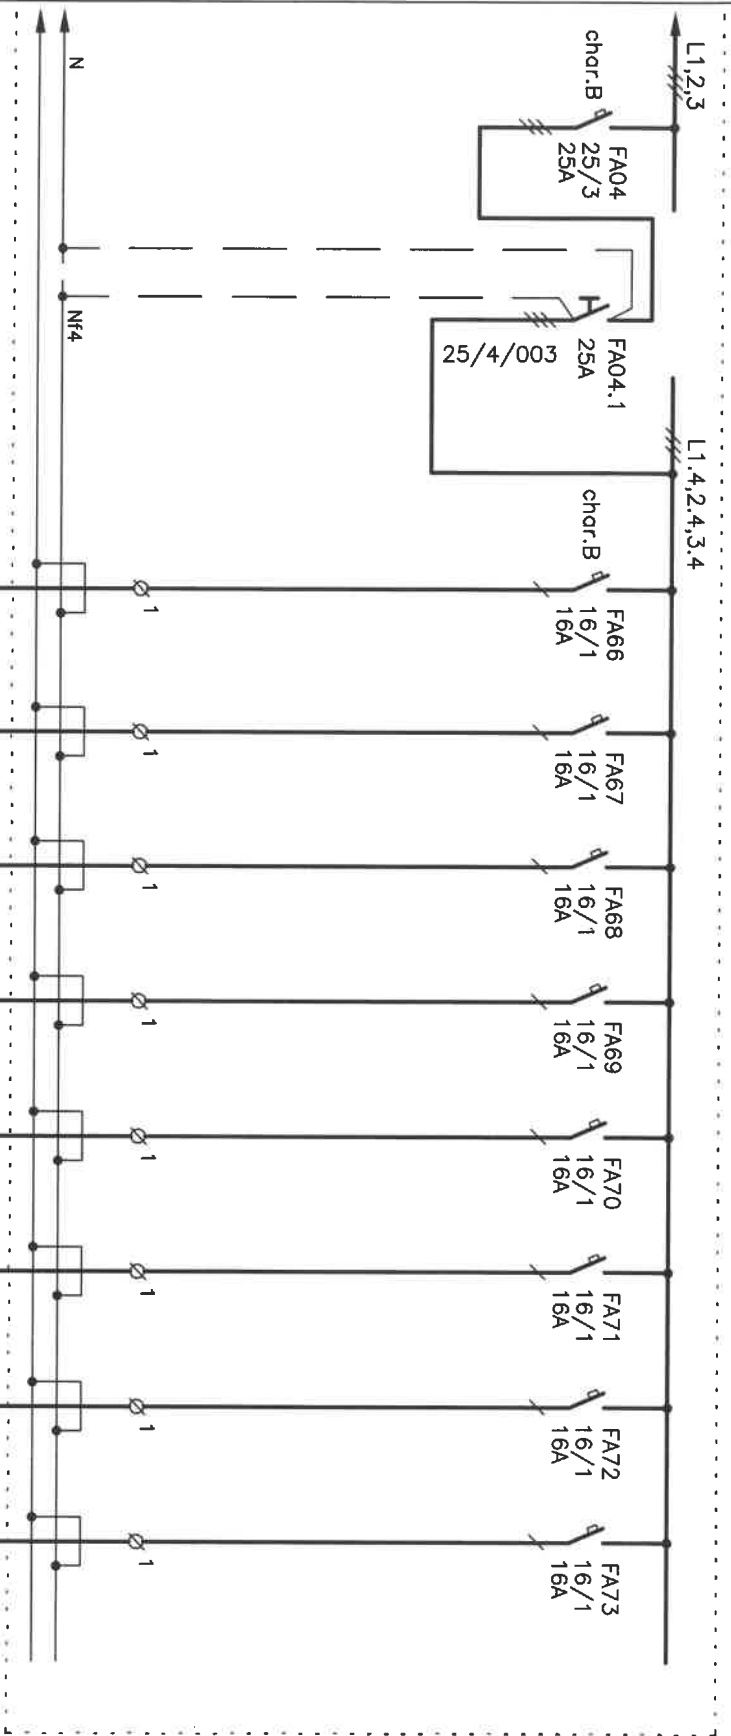

PC	UČEBNA 1	PC	UČEBNA 1	PC	UČEBNA 2	PC	UČEBNA 2	PC	UČEBNA 3	PC	UČEBNA 3	PC	PRACOVNA PEDAGOGŮ	PC	PRACOVNA PEDAGOGŮ
kW: 7,0															

REVIZE 1-02/2025