



Přehledná situace - RN Královky

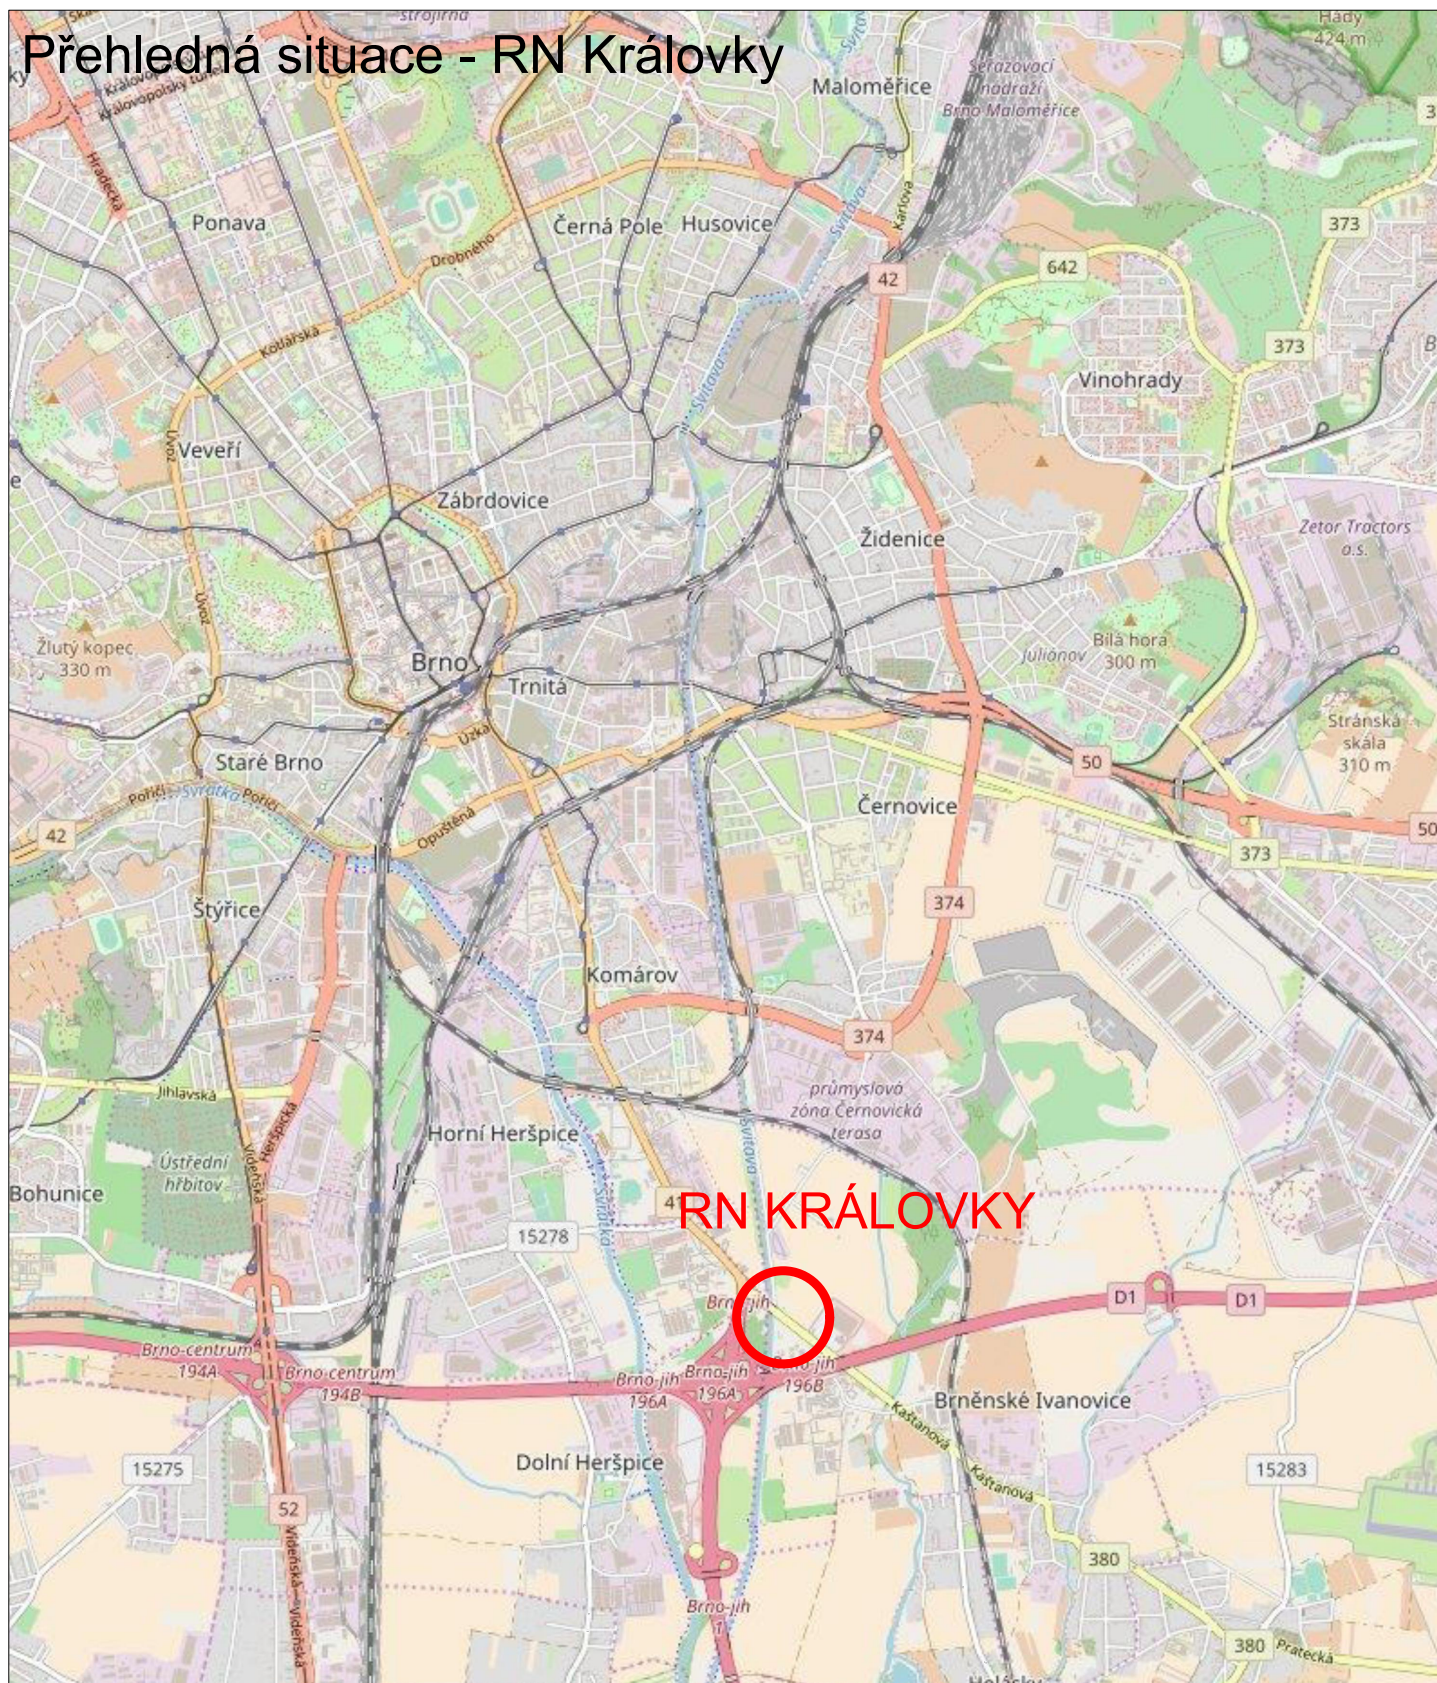

LEGENDA:

 MÍSTO STAVBY

MĚŘITKO 1:50 000

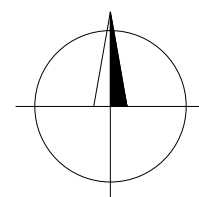

Souřadnicový systém JTSK
Výškový systém Bpv