


RETENČNÍ NÁDRŽ KRÁLOVKY - TECHNOLOGICKÉ SCHÉMA

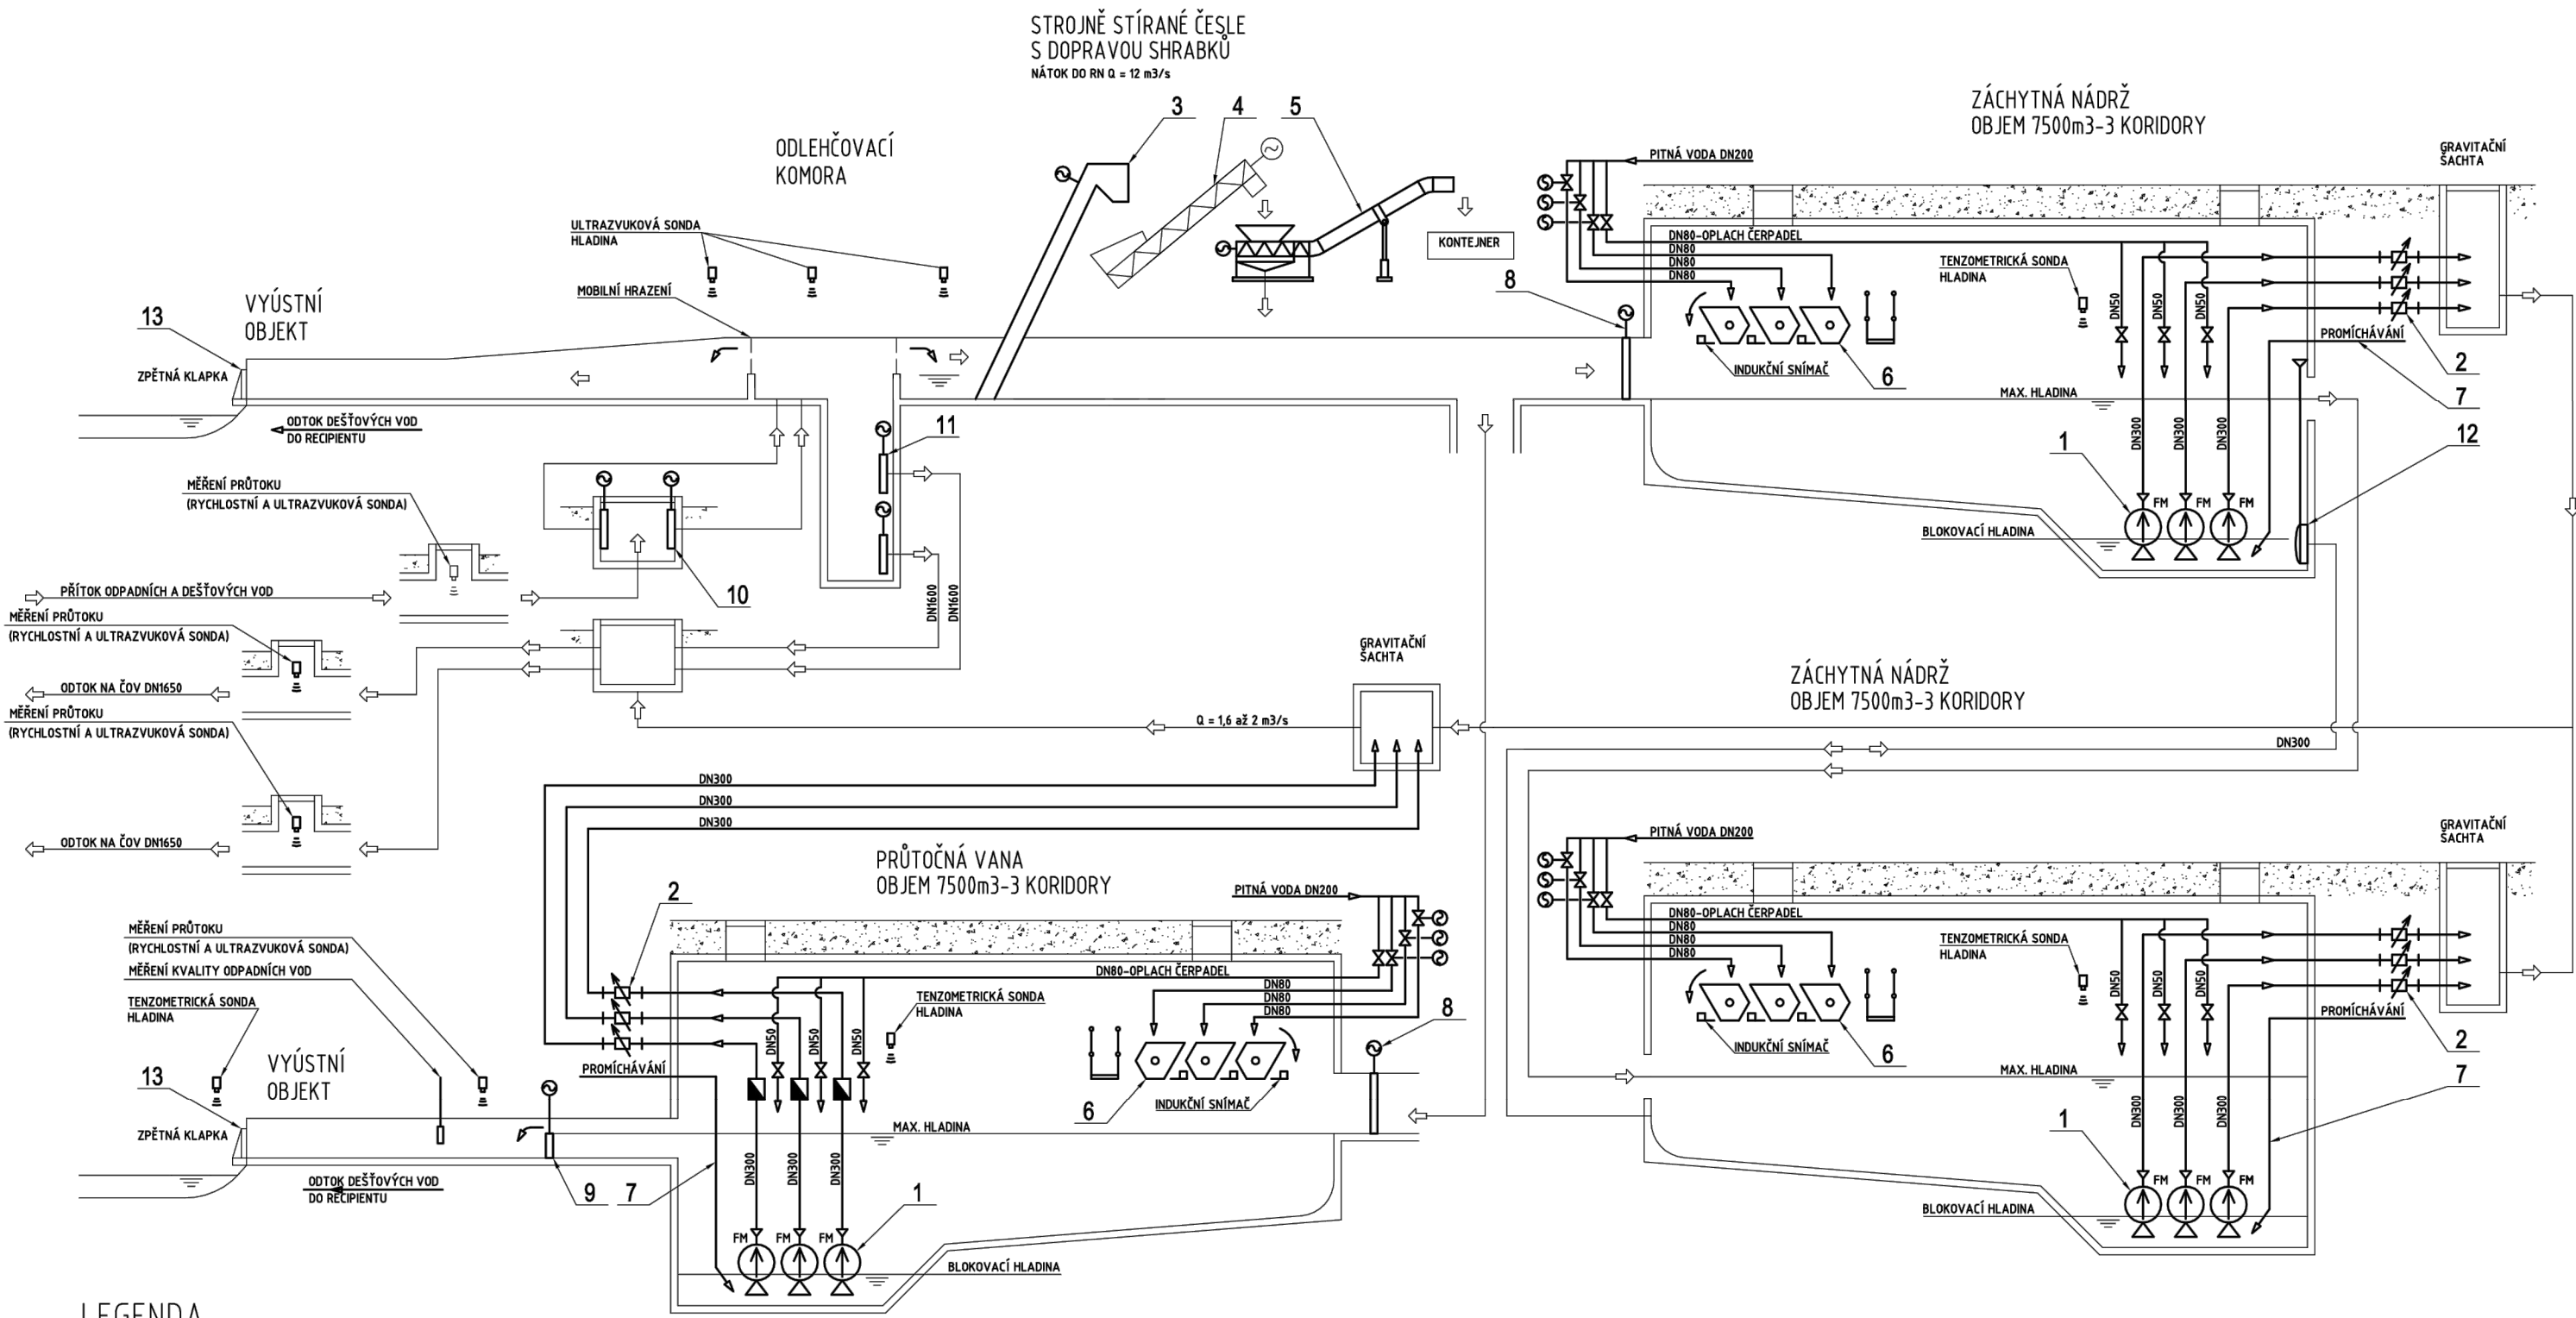

LEGENDA

- ČERPADLO
- VYPLACHOVACÍ VANA
- STAVÍTKO S ELEKTROPOHONEM
(KANÁLOVÉ ŠOUPÁTKO S ELEKTROPOHONEM)
- STAVÍTKO RUČNÍ
- INDUKČNÍ PRŮTOKOMĚR
- ŠOUPÁTKO S ELEKTROPOHONEM
- ŠOUPÁTKO RUČNÍ
- KULOVÝ KOHOUT S ELEKTROPOHONEM
- KULOVÝ KOHOUT
- KLAPKA ZPĚTNÁ