



VZOROVÝ PŘÍČNÝ ŘEZ  
STÁVAJÍCÍ STAV - PROVIZORNÍ POTRUBÍ NAD KANÁLEM  
(POHLED SMĚREM K JÍDELNĚ)

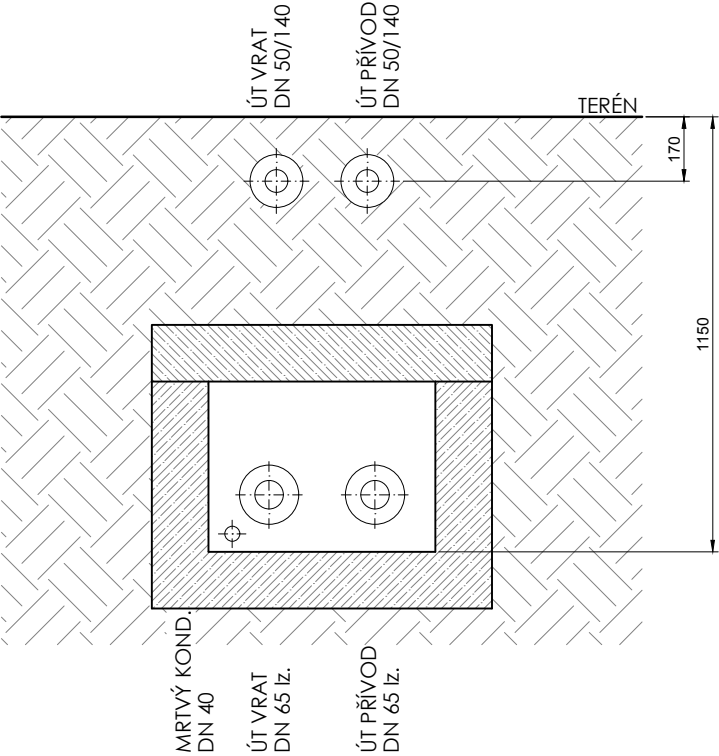

VZOROVÝ PŘÍČNÝ ŘEZ  
NOVÝ STAV - NOVÉ POTRUBÍ V PŮVODNÍM KANÁLU  
(POHLED SMĚREM K JÍDELNĚ)

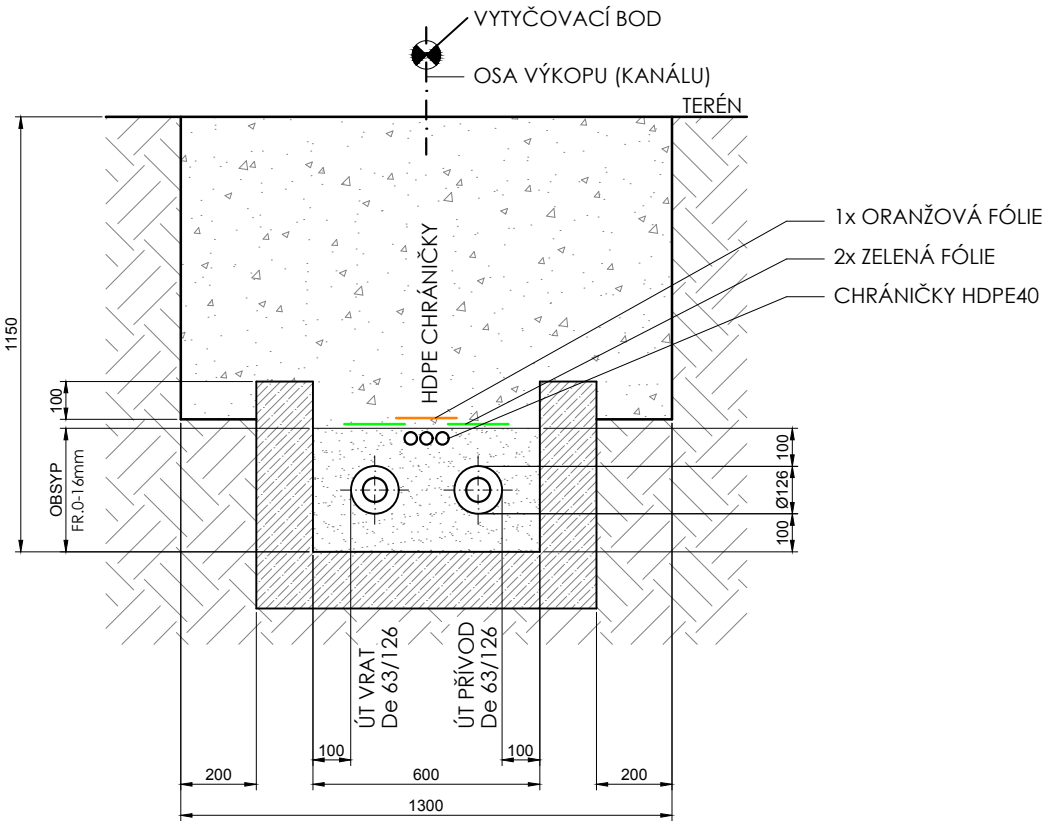

POZNÁMKY:

- DO ZÁSYPOVÉ VRSTVY BUDOU ULOŽENY 3 CHRÁNIČKY HDPE 40
- CHRÁNIČKY BUDOU VE VÝKOPU SVÁZÁNY DO JEDNOHO CELKU
- VÝSTRAŽNÉ PÁSKY NAD POTRUBÍ MUSÍ BÝT ŠIRŠÍ NEŽ JE VNĚJŠÍ PRŮMĚR POTRUBÍ

ODDĚLENÍ PROJEKCE  
TEPLÁRNY BRNO, a.s.  
Špitálka 6, 658 15 Brno  
tel: 545 162 193



ZODPOVĚDNÝ PROJEKTANT	NAVRHL	VYPRACOVAL	KONTROLOVAL	INVESTOR	
ING. JIŘÍ HAMERNÍK	ING. JIŘÍ HAMERNÍK	ING. JIŘÍ HAMERNÍK	ING. KAREL DVOŘÁK	TEPLÁRNY BRNO, a.s. Okružní 25, 638 00 Brno	
STAVBA				STUPEŇ	
REKONSTRUKCE TEPLOVODU MMB DOMINIKÁNSKÉ NÁM. 1				DOKUMENTACE PRO POVOLENÍ STAVBY	
				MÍSTO STAVBY BRNO	
				FORMÁT 2 A4	
STAVEBNÍ OBJEKT				DATUM 03/2025	
NÁZEV VÝKRESU				MĚŘÍTKO 1:20	Č. VÝKRESU D.2.02
VZOROVÝ PŘÍČNÝ ŘEZ				ČÍSLO ZAKÁZKY 25-003	