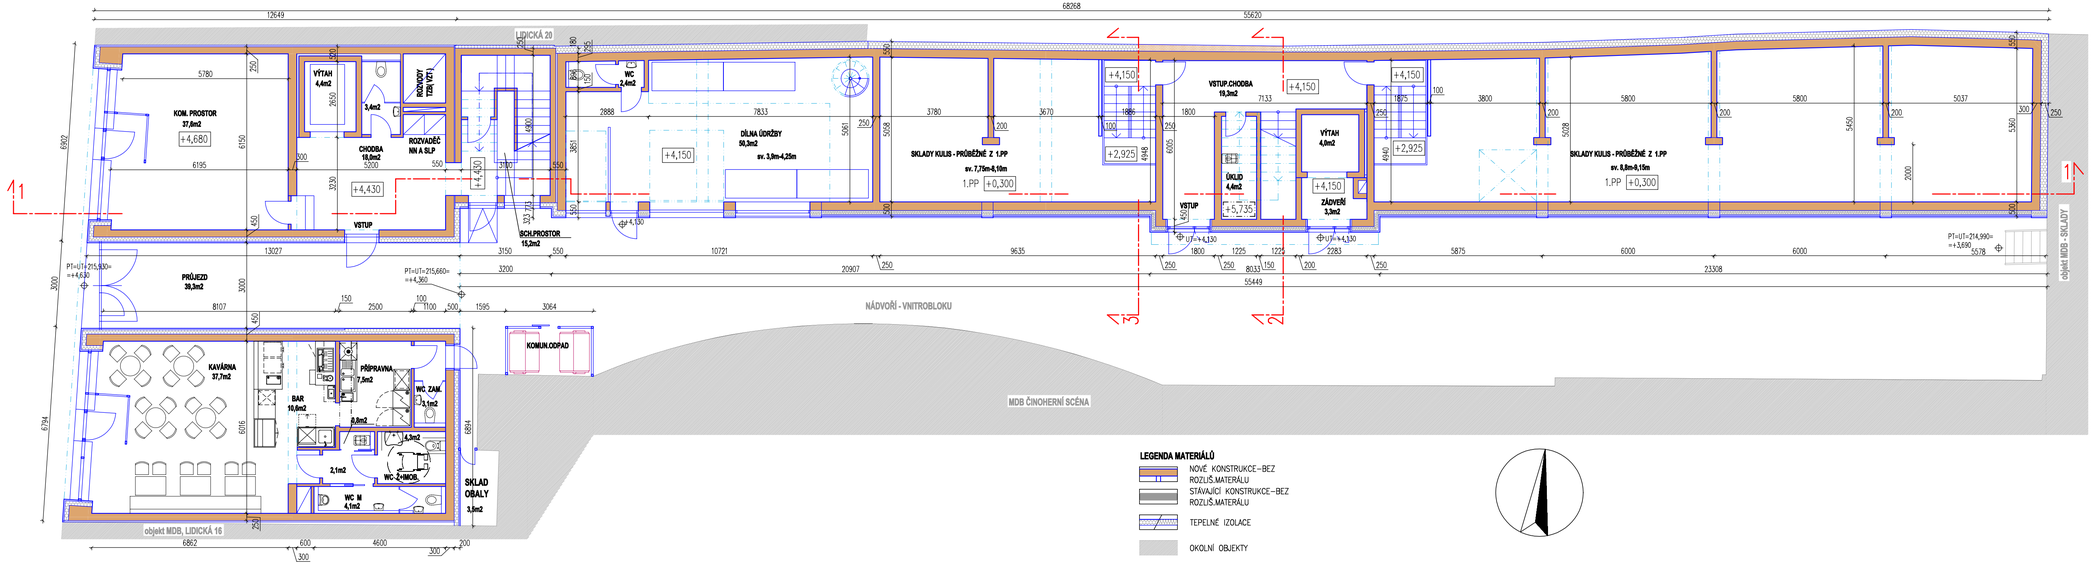

ČERNOPOLNÍ
Architektonicko-stavební atelier
Merhautova 192, 613 00 Brno
atelier: Kyjevská 15, 621 00 Brno
www.cernopolni.cz

POLYFUNKČNÍ DŮM LIDICKÁ č. 1864/18, 602 00 BRNO
MĚSTSKÉ DIVADLO BRNO - příspěvková organizace

PŮDORYS 1.NP

měřítko 1:100 datum: 11/2024