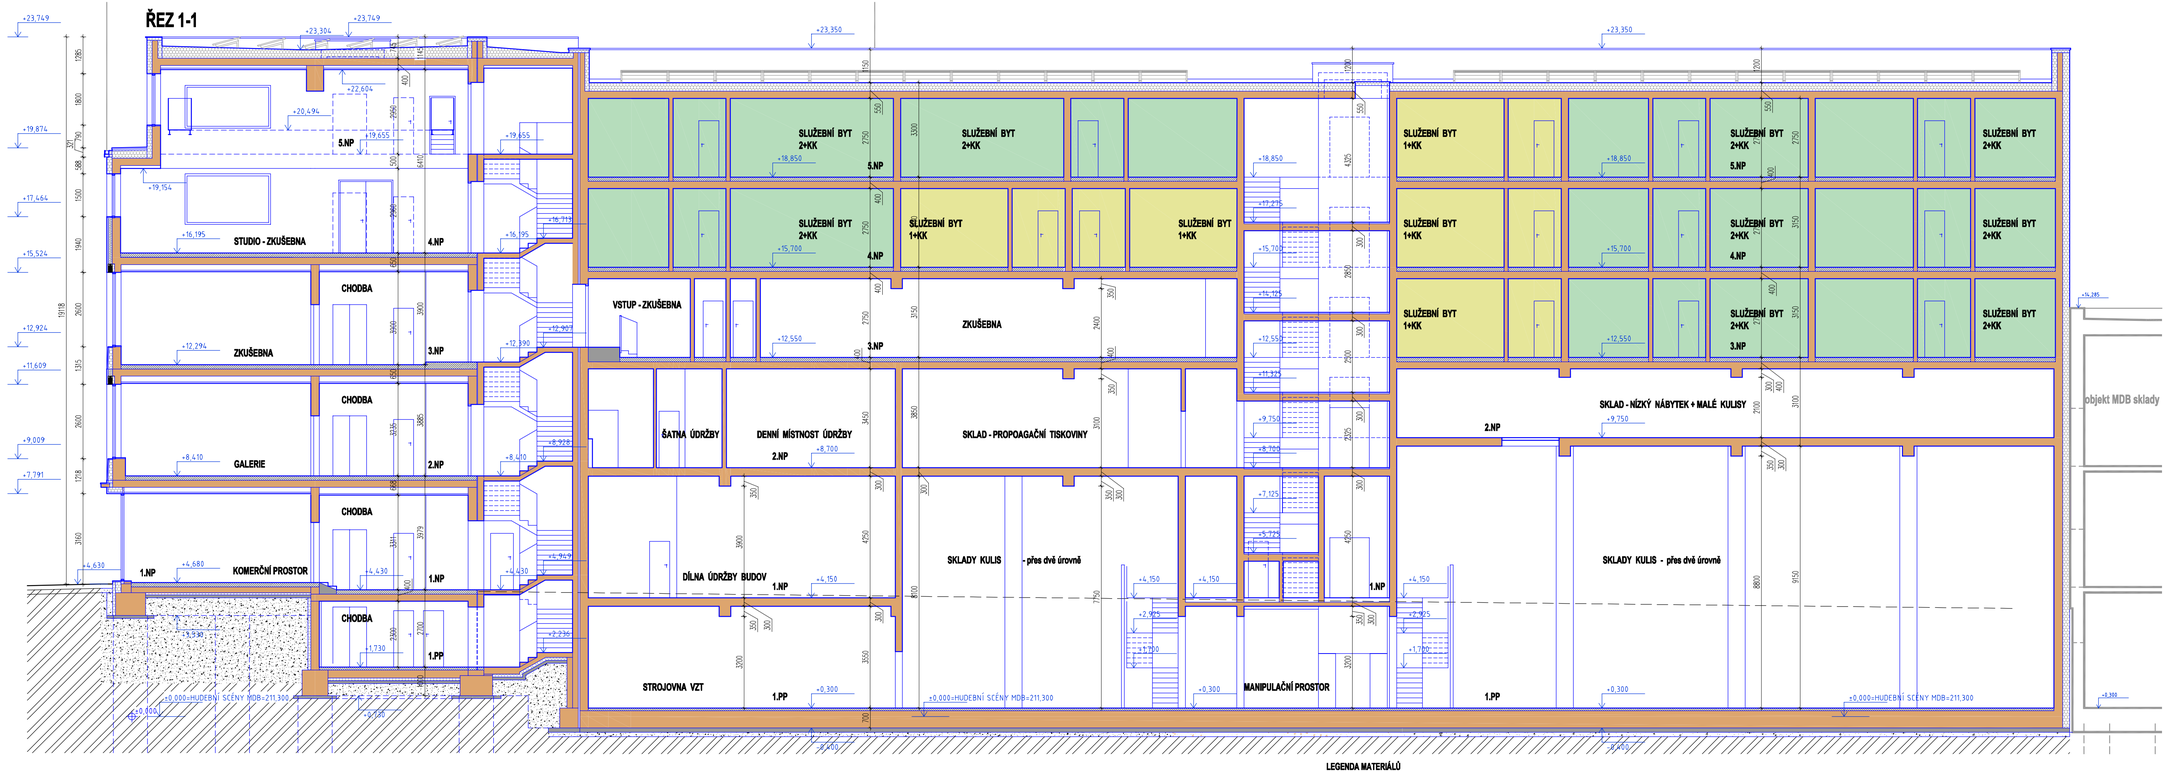

ČERNOPOLNÍ
Architektonicko-stavební atelier
Merhautova 192, 613 00 Brno
atelier.cernopolni@gmail.com
www.cernopolni.cz

POLYFUNKČNÍ DŮM LIDICKÁ č. 1864/18, 602 00 BRNO
MĚSTSKÉ DIVADLO BRNO - příspěvková organizace

ŘEZ 1 - 1 (podélný)

měřítko 1:100 datum: 11 / 2024