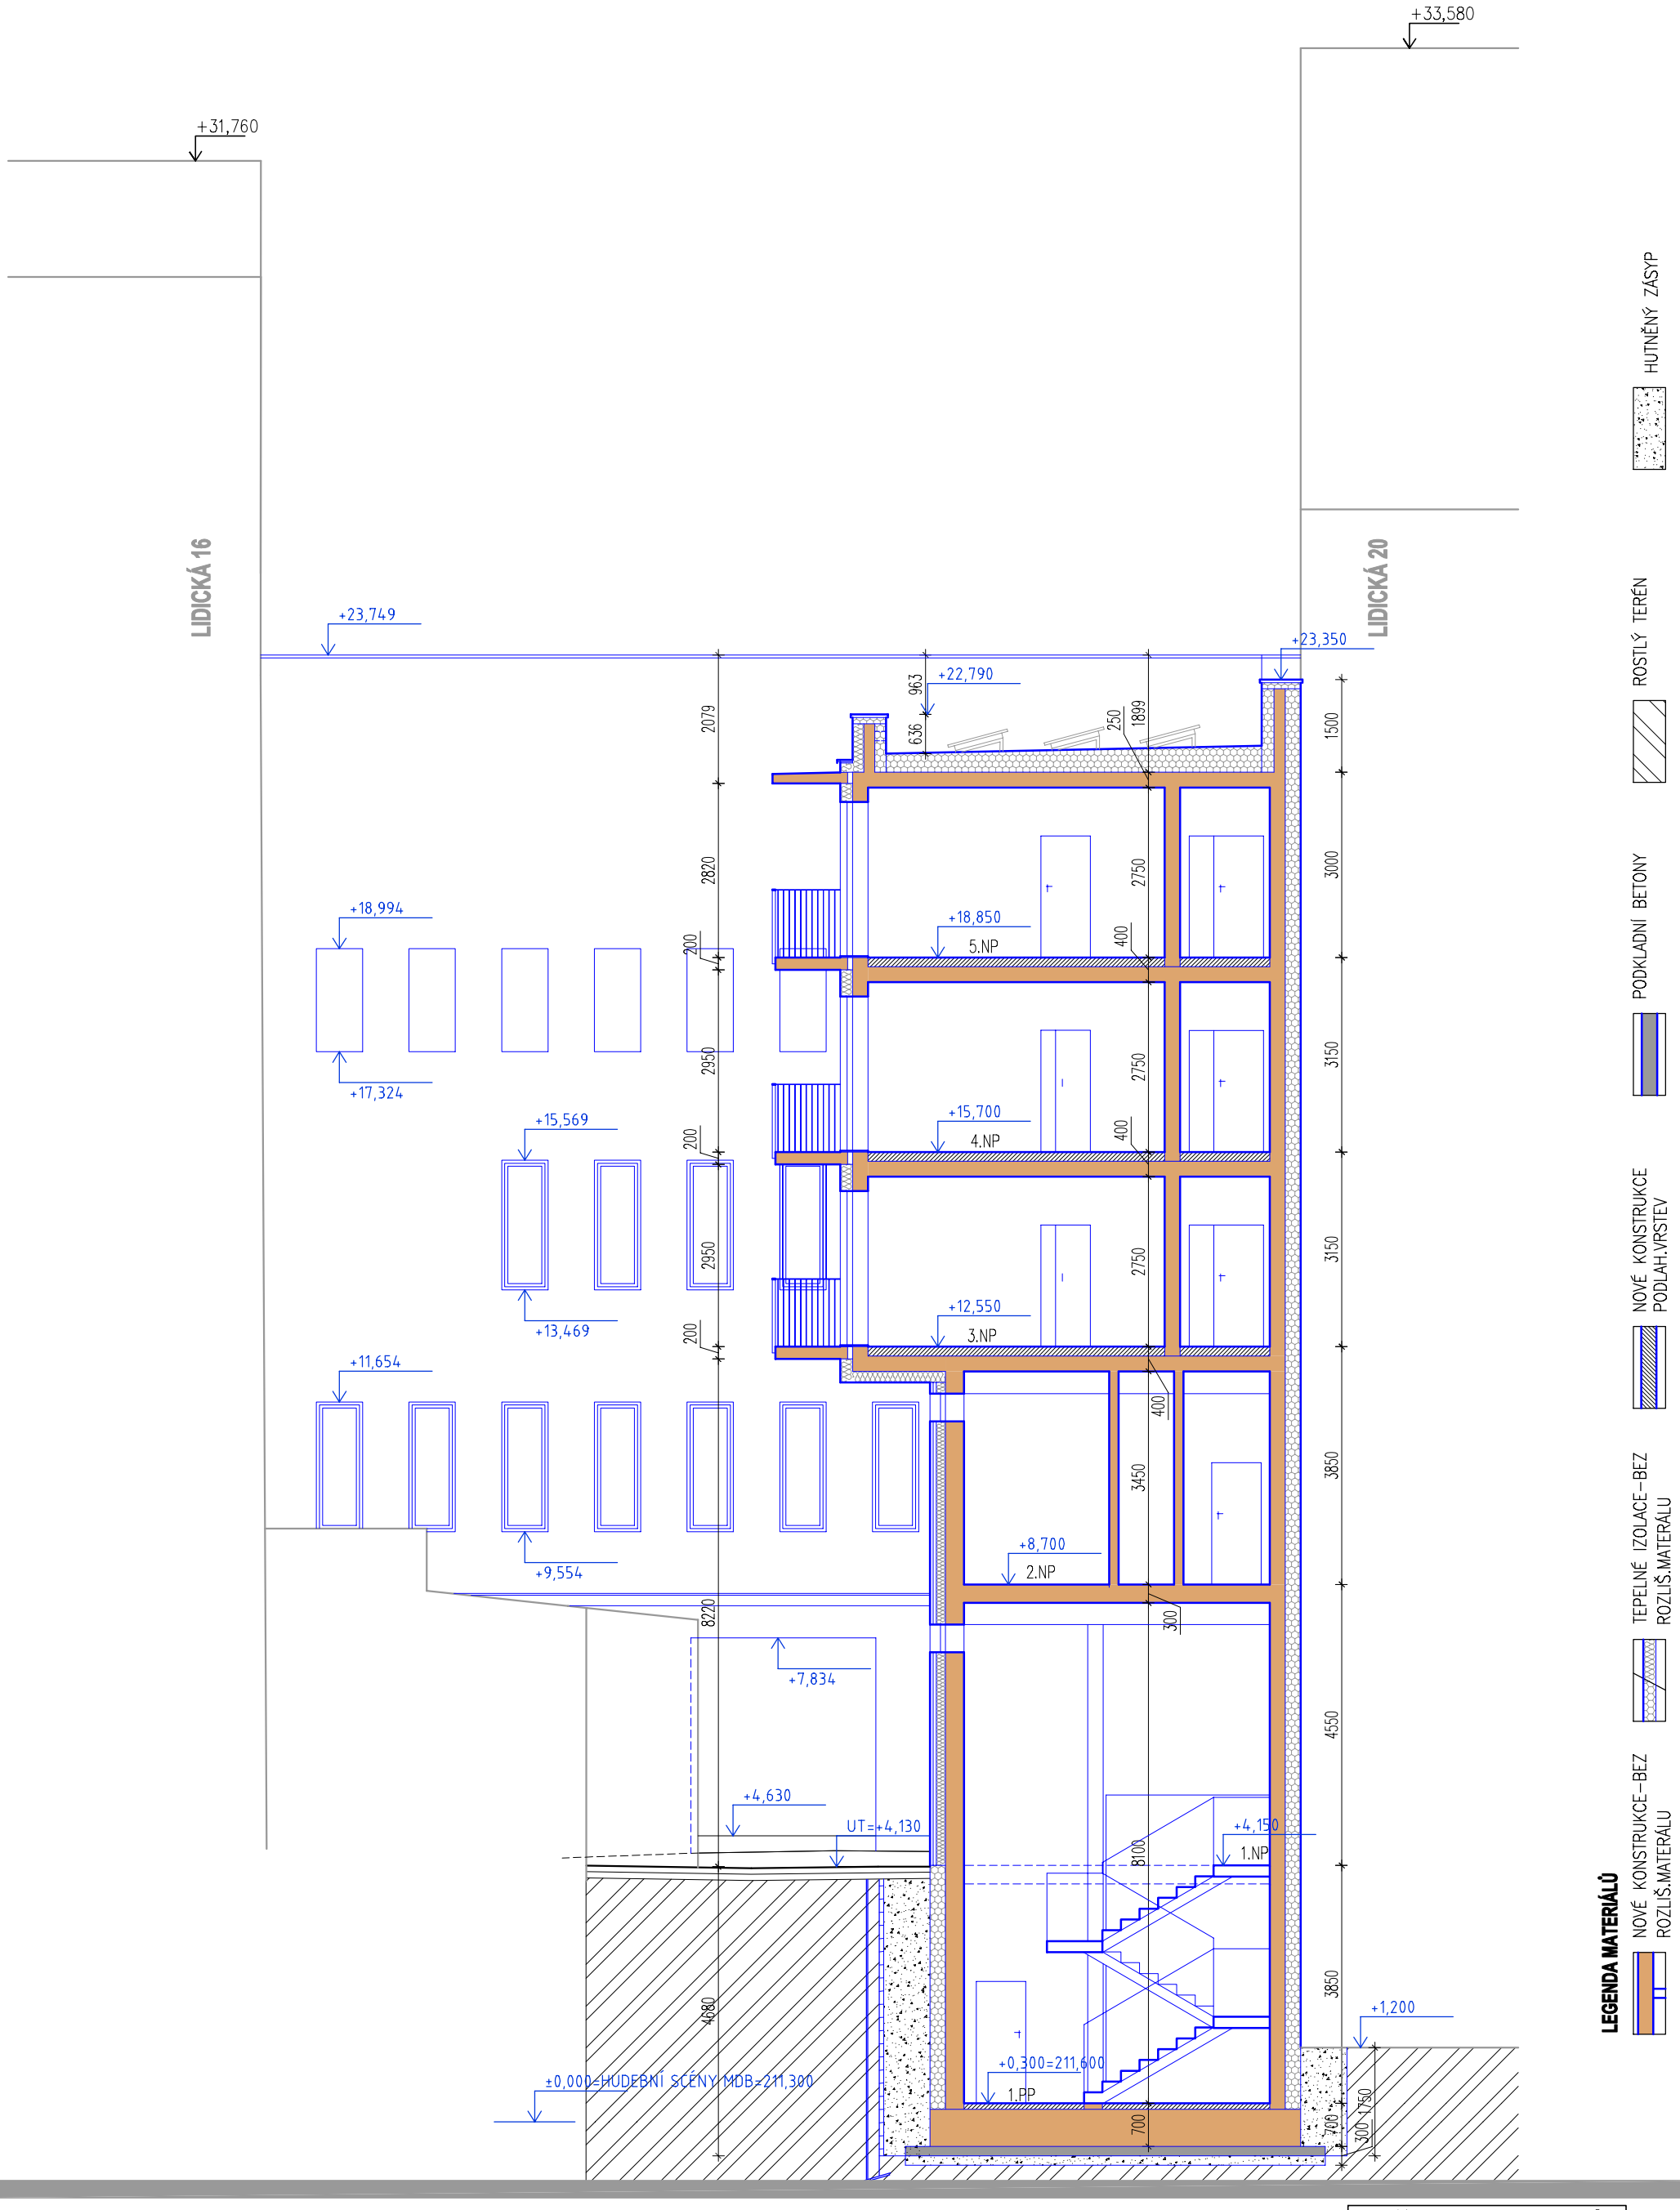

REKONSTRUKCE A PŘESTAVBA PAVLAČOVÉHO DOMU LIDICKÁ 1864/18, BRNO

k.ú. Černá Pole - MDB příspěvková organizace

ŘEZY 3 - 3

měřítko 1:100

datum: 11/2024

1.ČERNOPOLNÍ
Architektonicko-stavební atelier
Merhautova 192, 613 00 Brno
atelier: Kytnerova 16, 621 00 Brno
www.1cernopolni.cz