



SITUACE 1:20000

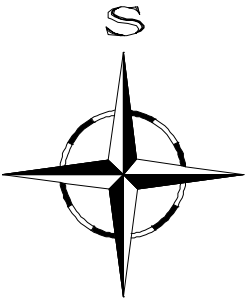


# SITUAČNÍ VÝKRES ŠIRŠÍCH VZTAHŮ M 1:2500, 1:20000



SITUACE 1:2500

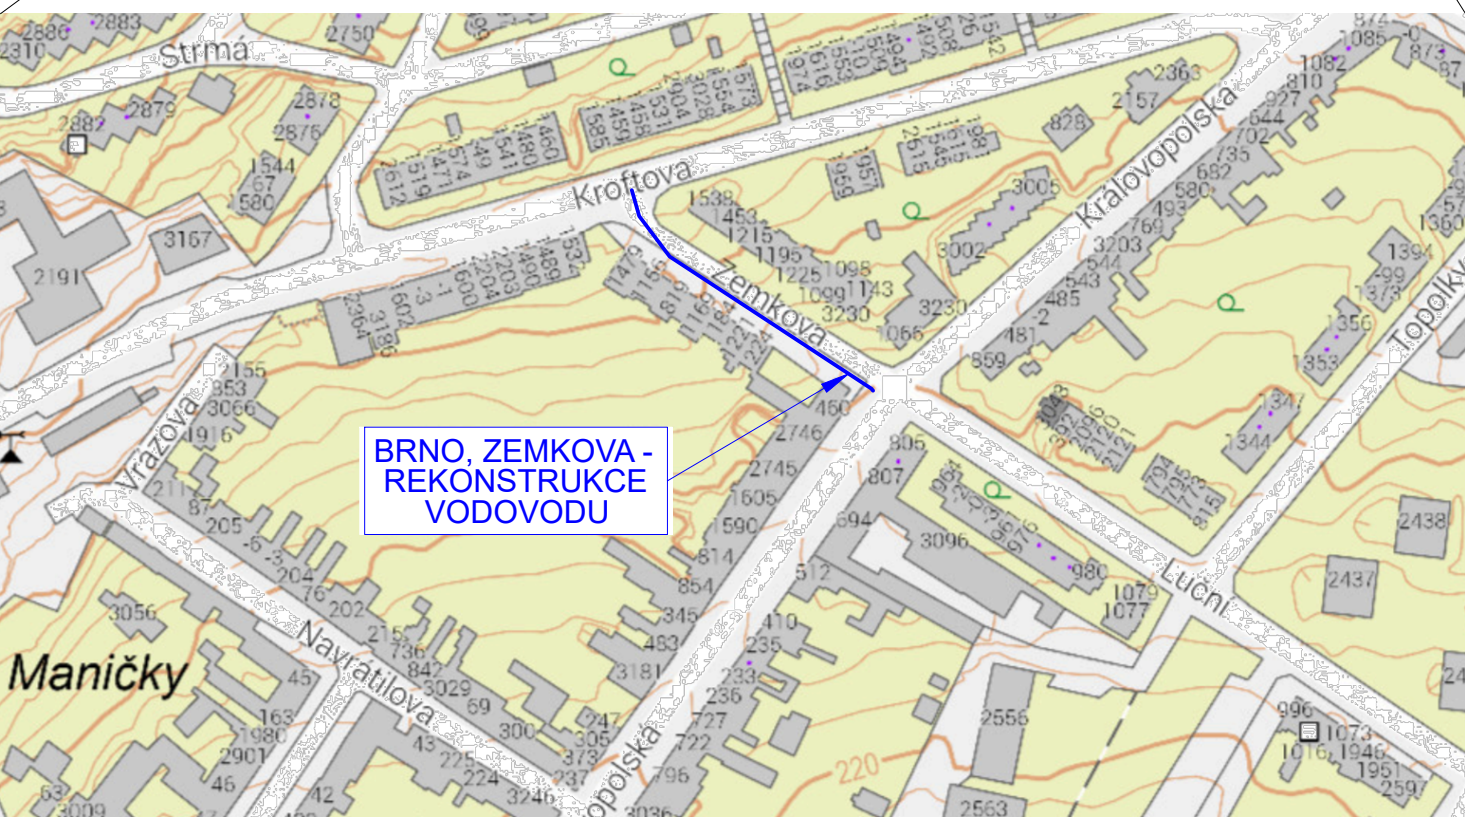

NAVRHL/VYPRACOVAL: ING. SKŘÍČEK		ZODPOVĚDNÝ PROJEKTANT: ING. HALOUZKA		VEDOUČÍ PROJEKTANT: ING. LAZÁREK, DiS.		TECHNICKÁ KONTROLA: ING. HALOUZKA	
KRAJ: Jihomoravský				KATASTR. ÚZEMI: Žabovřesky [610470]			
OBJEDNATEL: Statutární město Brno Dominikánské náměstí 196/1, Brno–město, 602 00 Brno							
AKCE: <b>BRNO, ZEMKOVA - REKONSTRUKCE VODOVODU</b>							
PŘÍLOHA: <b>SITUAČNÍ VÝKRES ŠIRŠÍCH VZTAHŮ</b>							

 <b>LB PROJEKT</b>	
Mojmírovo nám. 3105/6a, 612 00 Brno IČ: 29262747, TEL.: 605 114 896	
DATUM:	05/2025
STUPEŇ:	PDPS
FORMÁT:	2xA4
MĚŘÍTKO: <b>1:2500, 1:20000</b>	ČÍSLO PŘÍLOHY: <b>C.1</b>