


ULICE KROFTOVA

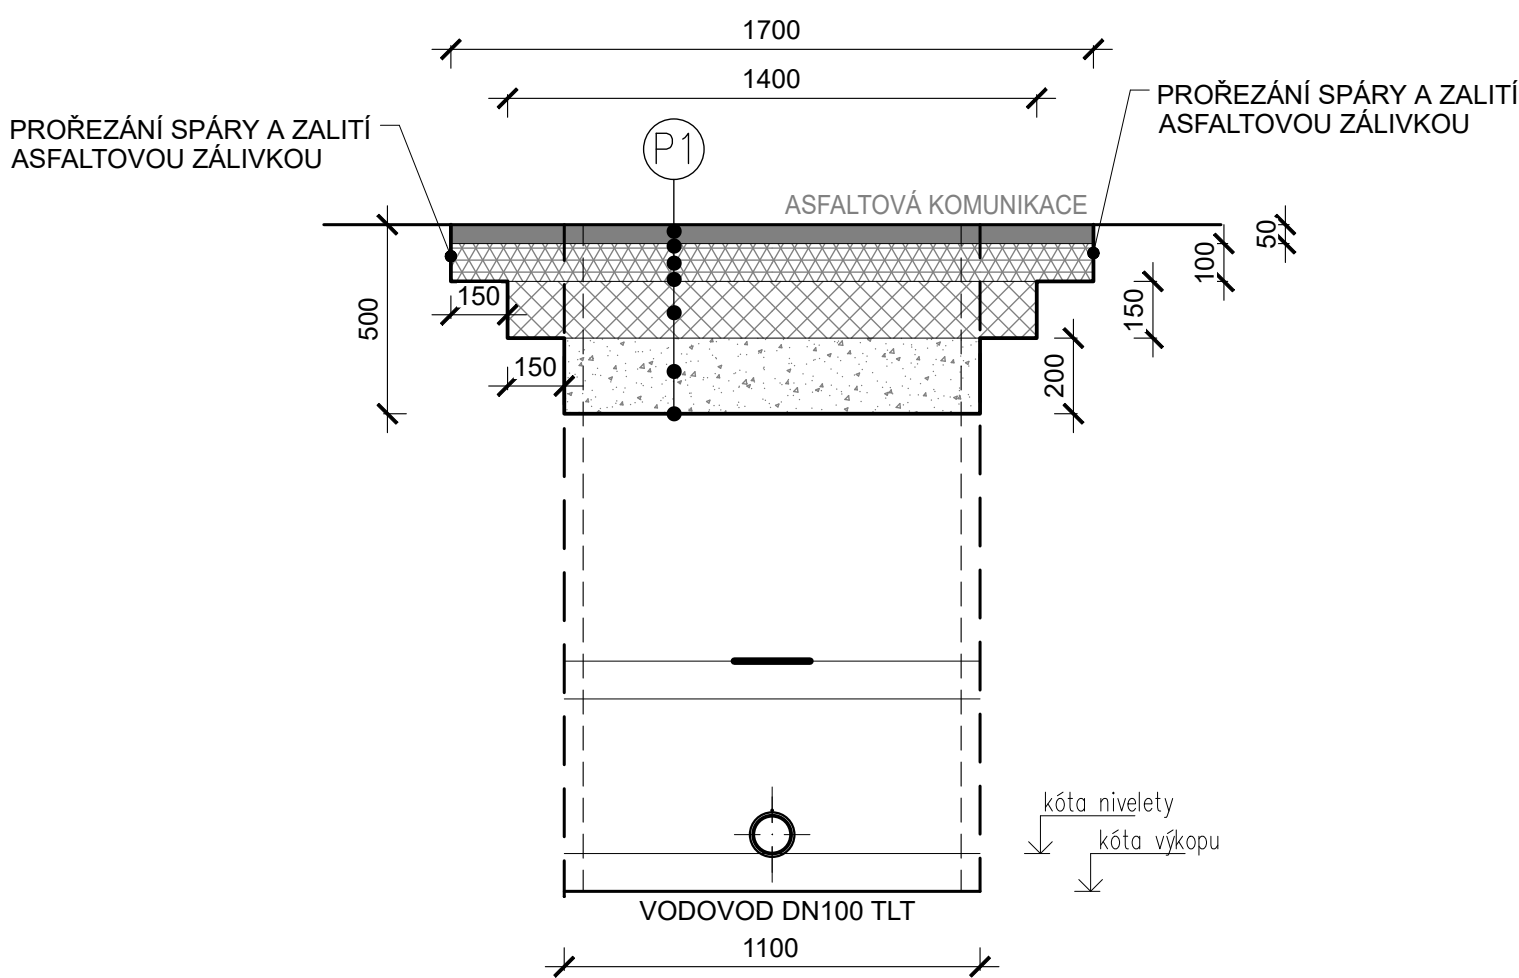


VZOROVÝ PŘÍČNÝ ŘEZ OBNOVY
POVRCHU KOMUNIKACE
M 1:20

POZN.:
- PŘEKOP DÉLKY 8,1 m V ULICI KROFTOVA BUDE PROVEDEN RUČNĚ BEZ POUŽITÍ ZEMNÍCH MECHANIZMŮ
- POVRCH KOMUNIKACE ULICE ZEMKOVA BUDE PO POLOŽENÍ VODOVODU ZAPRAVEN NÁSLEDOVNĚ:
ACP SMĚS TL. 40 mm, SPOJOVACÍ POSTŘIK Z ASF. EMULZE, ASFALTOVÝ RECYKLÁT TL. 110 mm A
ŠTĚRKODRŤ fr. 0/63 mm V TL. 350 mm

P1	KONSTRUKCE VOZOVKY P1 BUDE PROVEDENA DLE POŽADAVKŮ SPRÁVCE KOMUNIKACE NÁSLEDOVNĚ:			
	ASF. BETON PRO OBRUSNÉ VRSTVY – ACO 11+	ČSN EN 13108–1 ED.2	50 mm	
	SPOJOVACÍ POSTŘIK Z ASFALTOVÉ EMULZE – PS–E (0,5 kg/m ²)		–	
	ASF. BETON PRO PODKLADNÍ VRSTVY – ACP 22+	ČSN EN 13108–1 ED.2	100 mm	
	INFILTRAČNÍ POSTŘIK Z ASFALTOVÉ EMULZE – PS–I (1,0 kg/m ²)		–	
	VRSTVA ZE SMĚSI STMELENÉ CEMENTEM – SC C8/10	ČSN EN 14227–1	150 mm	
	ŠTĚRKODRŤ ŠD _A fr. 0/63 mm (80 MPa)	ČSN 73 6126–1	200 mm	
	HUTNĚNÁ ZEMNÍ PLÁŇ (45 MPa)		–	
	CELKEM		500 mm	

ULICE ZEMKOVA

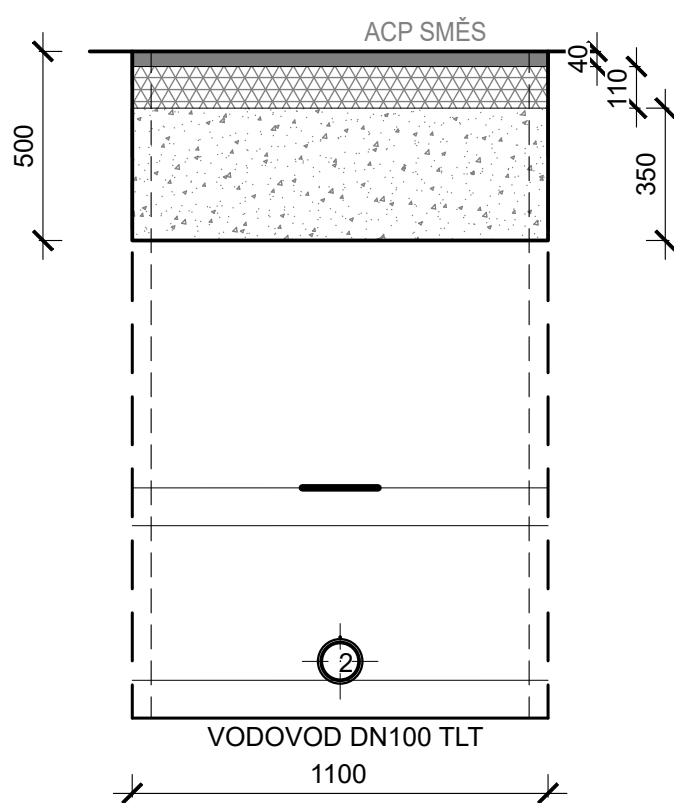

NAVRHL/VYPRACOVAL: ING. SKŘÍČEK	ZODPOVĚDNÝ PROJEKTANT: ING. HALOUZKA	VEDOUcí PROJEKTANT: ING. LAZÁREK, DiS.	TECHNICKÁ KONTROLA: ING. HALOUZKA	<div>LB PROJEKT</div> <div>Mojmírovo nám. 3105/6a, 612 00 Brno IČ: 29262747, TEL.: 605 114 896</div>
KRAJ: Jihomoravský	KATASTR. ÚZEMÍ: Žabovřesky [610470]			
OBJEDNATEL: Statutární město Brno Dominikánské náměstí 196/1, Brno–město, 602 00 Brno				
AKCE: BRNO, ZEMKOVA - REKONSTRUKCE VODOVODU				DATUM: 05/2025
OBJEKT: SO 330 STAVEBNÍ ČÁST - VODOVODNÍ ŘADY				STUPEŇ: PDPS
VZOROVÝ PŘÍČNÝ ŘEZ OBNOVY POVRCHU KOMUNIKACE				FORMÁT: 2xA4
				MĚŘITKO: 1:20 ČÍSLO PŘÍLOHY: D.1.8