


NÁZEV AKCE:

## BRNO, ZEMKOVA – REKONSTRUKCE VODOVODU

STUPEŇ:

### PROJEKTOVÁ DOKUMENTACE PRO PROVÁDĚNÍ STAVBY

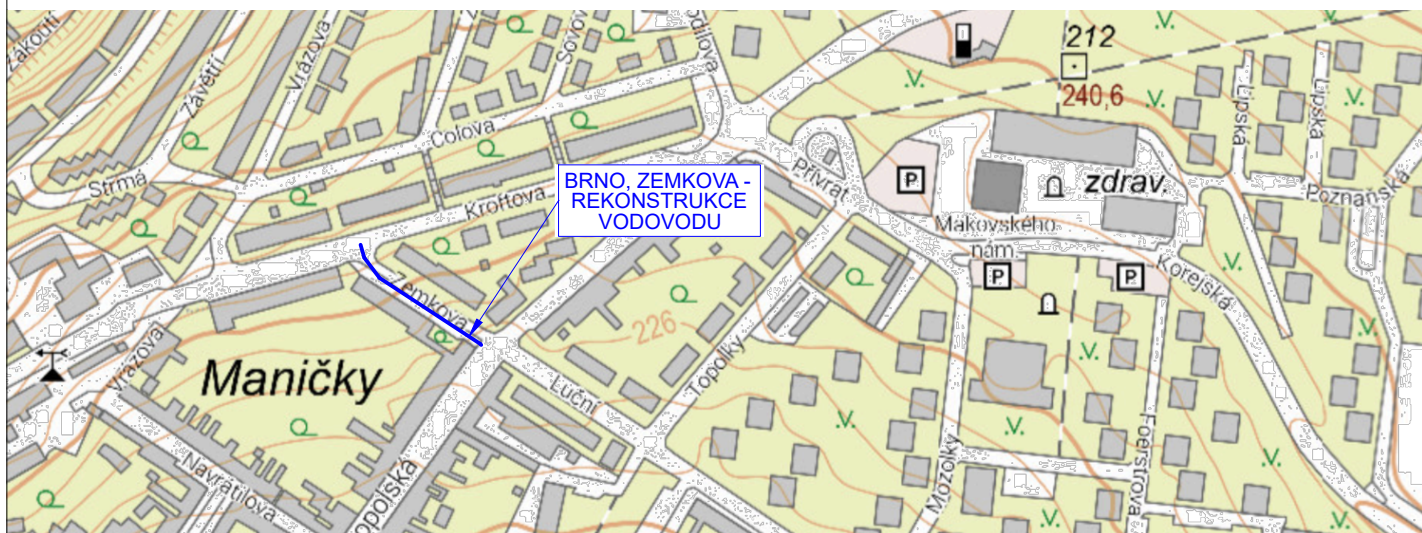

OBJEDNATEL:




Statutární město Brno  
Dominikánské nám. 196/1, 602 00 Brno

PROJEKTANT:



**LB PROJEKT**

LB Projekt s.r.o.  
Mojmírovo nám. 3105/6a, 612 00 Brno

NAVRHL/VYPRACOVAL: ING. SKŘÍČEK	ZODPOVĚDNÝ PROJEKTANT: ING. HALOUZKA	VEDOUcí PROJEKTANT: ING. LAZÁREK, DiS.	TECHNICKÁ KONTROLA: ING. HALOUZKA	<div><b>LB PROJEKT</b></div> <div>Mojmírovo nám. 3105/6a, 612 00 Brno IČ: 29262747, TEL.: 605 114 896</div>
KRAJ: Jihomoravský		KATASTR. ÚZEMI: Žabovřesky [610470]		
OBJEDNATEL: Statutární město Brno Dominikánské nám. 196/1, 602 00 Brno				
AKCE: <b>BRNO, ZEMKOVA – REKONSTRUKCE VODOVODU</b>				STUPEŇ: PDPS
				ČÍSLO KOPIE:
<b>PROJEKTOVÁ DOKUMENTACE PRO PROVÁDĚNÍ STAVBY</b>				DATUM: <b>05/2025</b>
				ČÍSLO PŘÍLOHY: